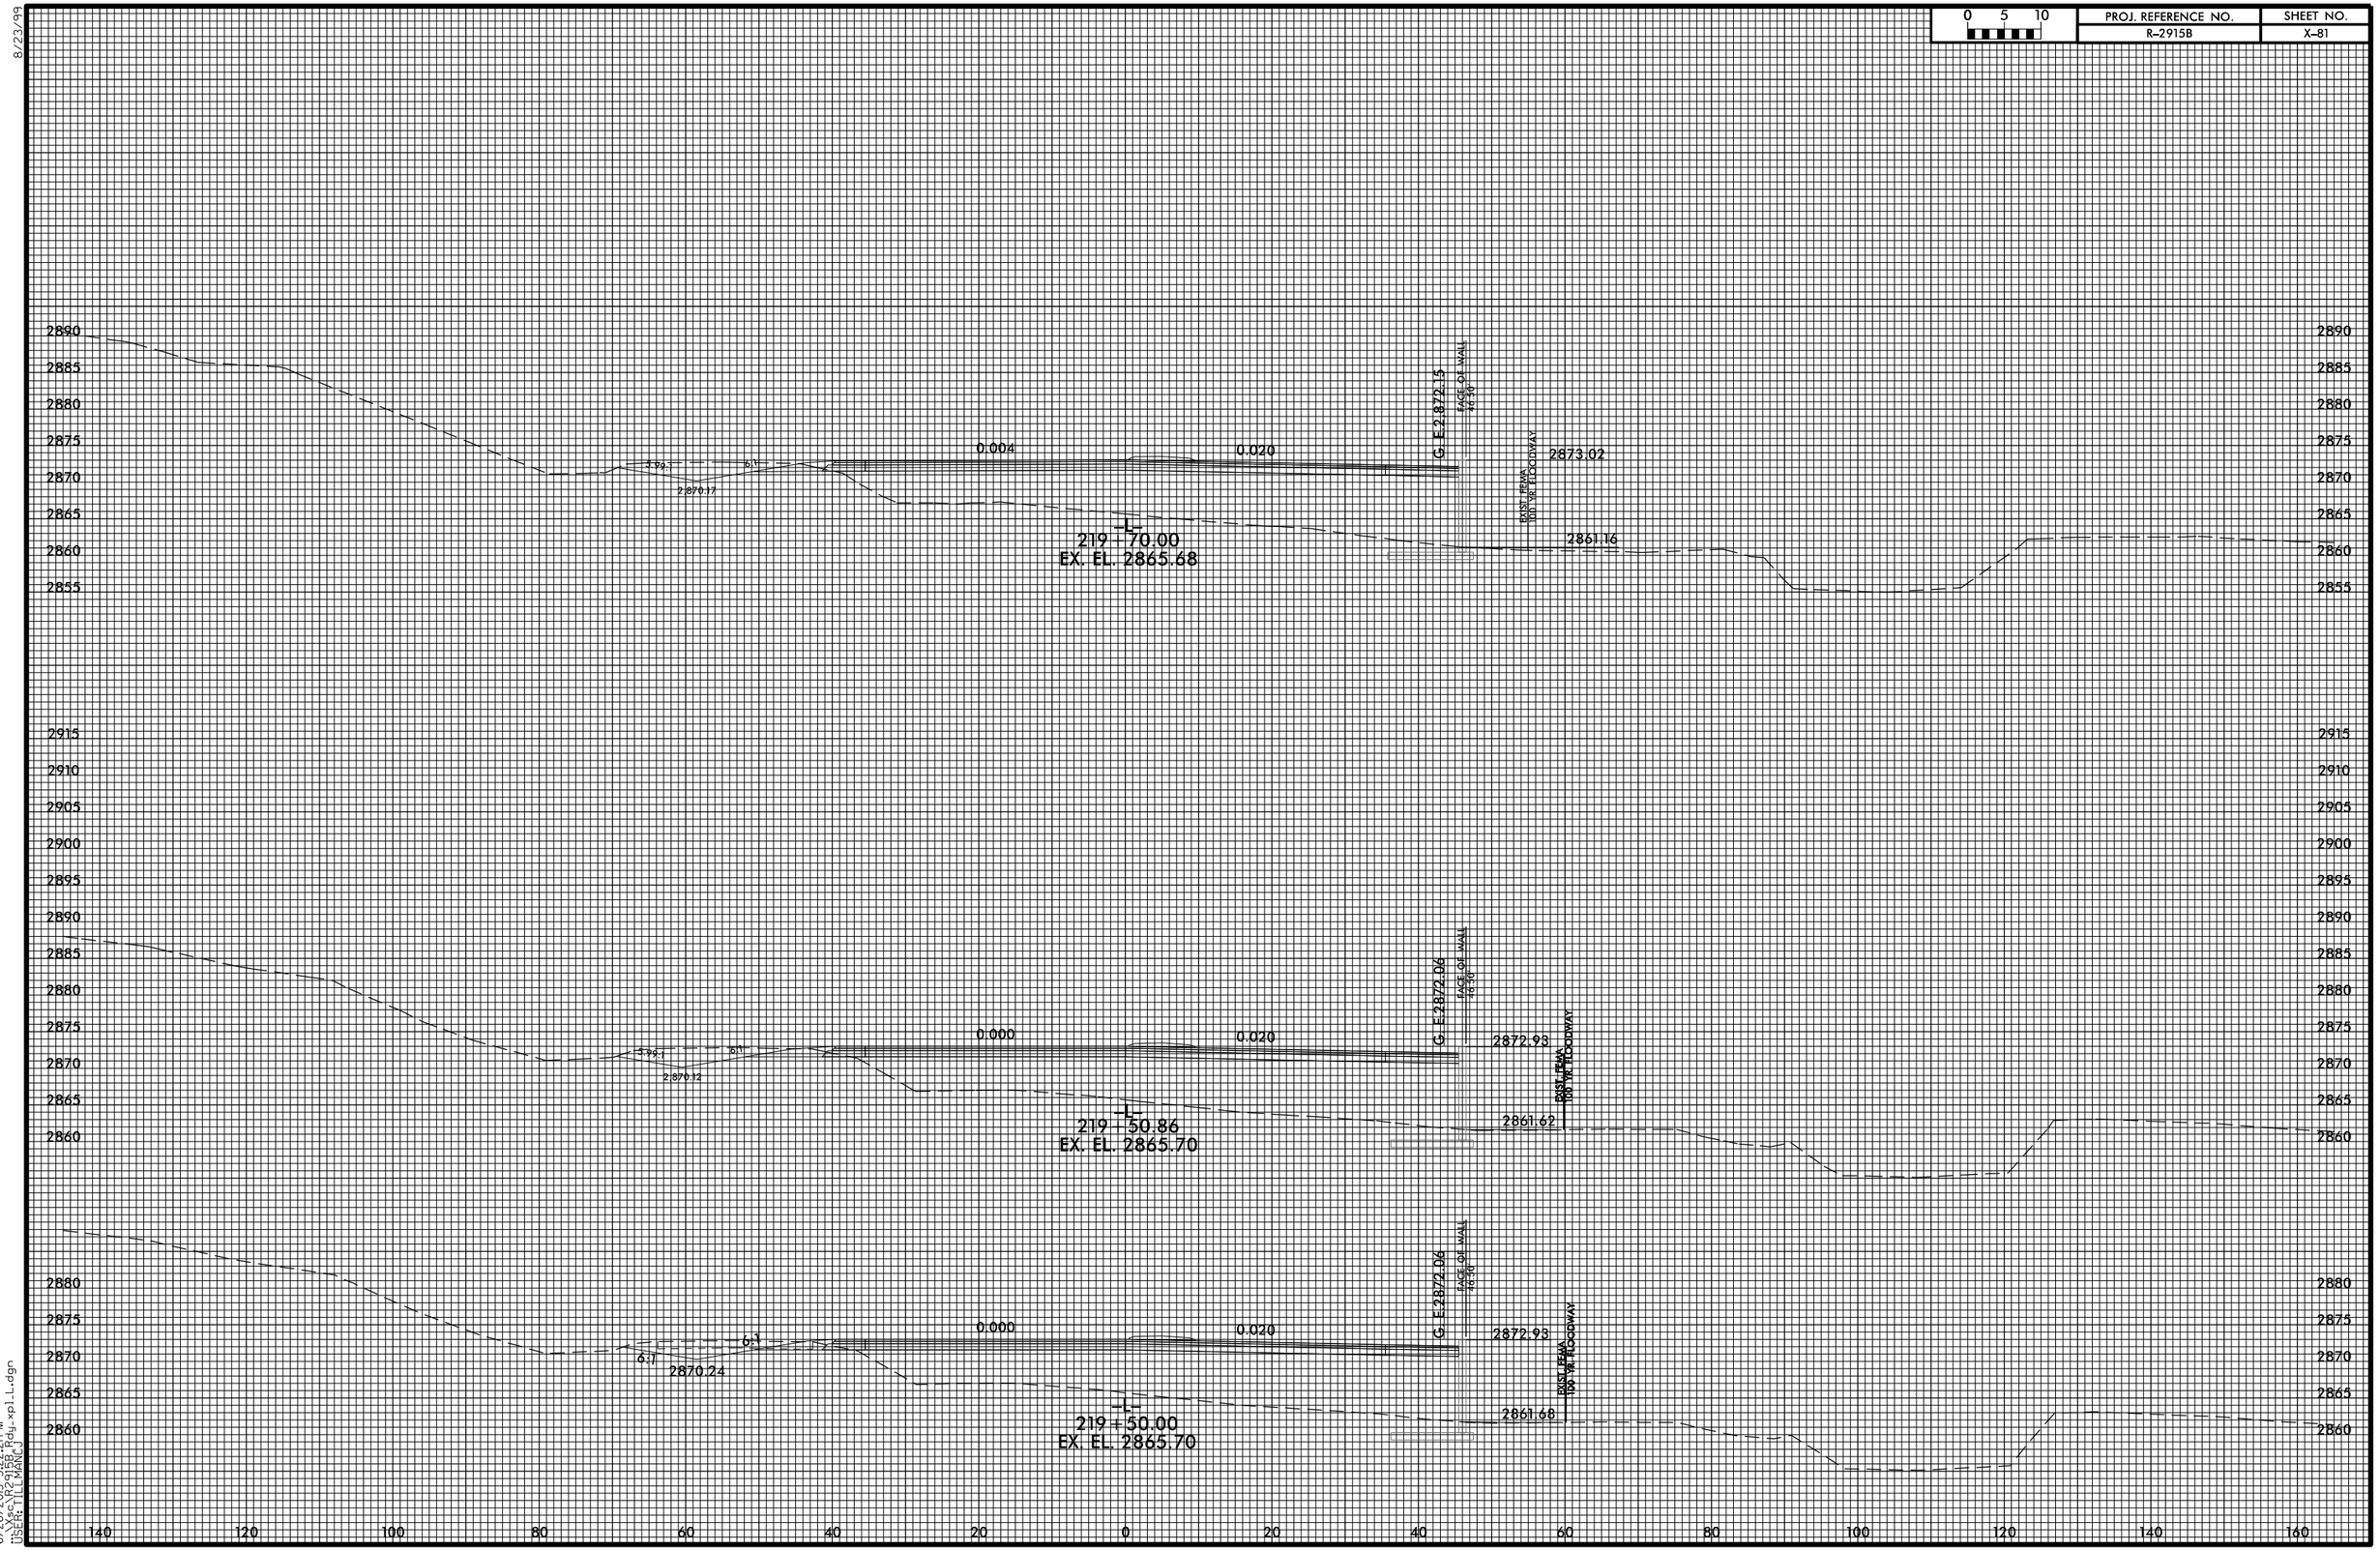

0 5 10
PROJ. REFERENCE NO.
R-2915B
SHEET NO.
X-81
8/23/99
2890
2885
2880
2875
2870
2865
2860
2855
0.004
0.020
G. E.2872.15
FACE OF WALL
46.50'
EXIST. FEMA
100 YR. FLOODWAY
2873.02
2870.17
-L-
219 + 70.00
EX. EL. 2865.68
2861.16
2915
2910
2905
2900
2895
0.000
0.020
G. E.2872.06
2872.93
2870.12
-L-
219 + 50.86
EX. EL. 2865.70
2861.62
2870.24
-L-
219 + 50.00
EX. EL. 2865.70
2861.68
140
120
100
80
60
40
20
0
20
40
60
80
100
120
140
160
6/26/2015 3:22:21 PM
..\Xsc\R2915B_Rdy_xpl_L.dgn
USER: TILLMANCJ