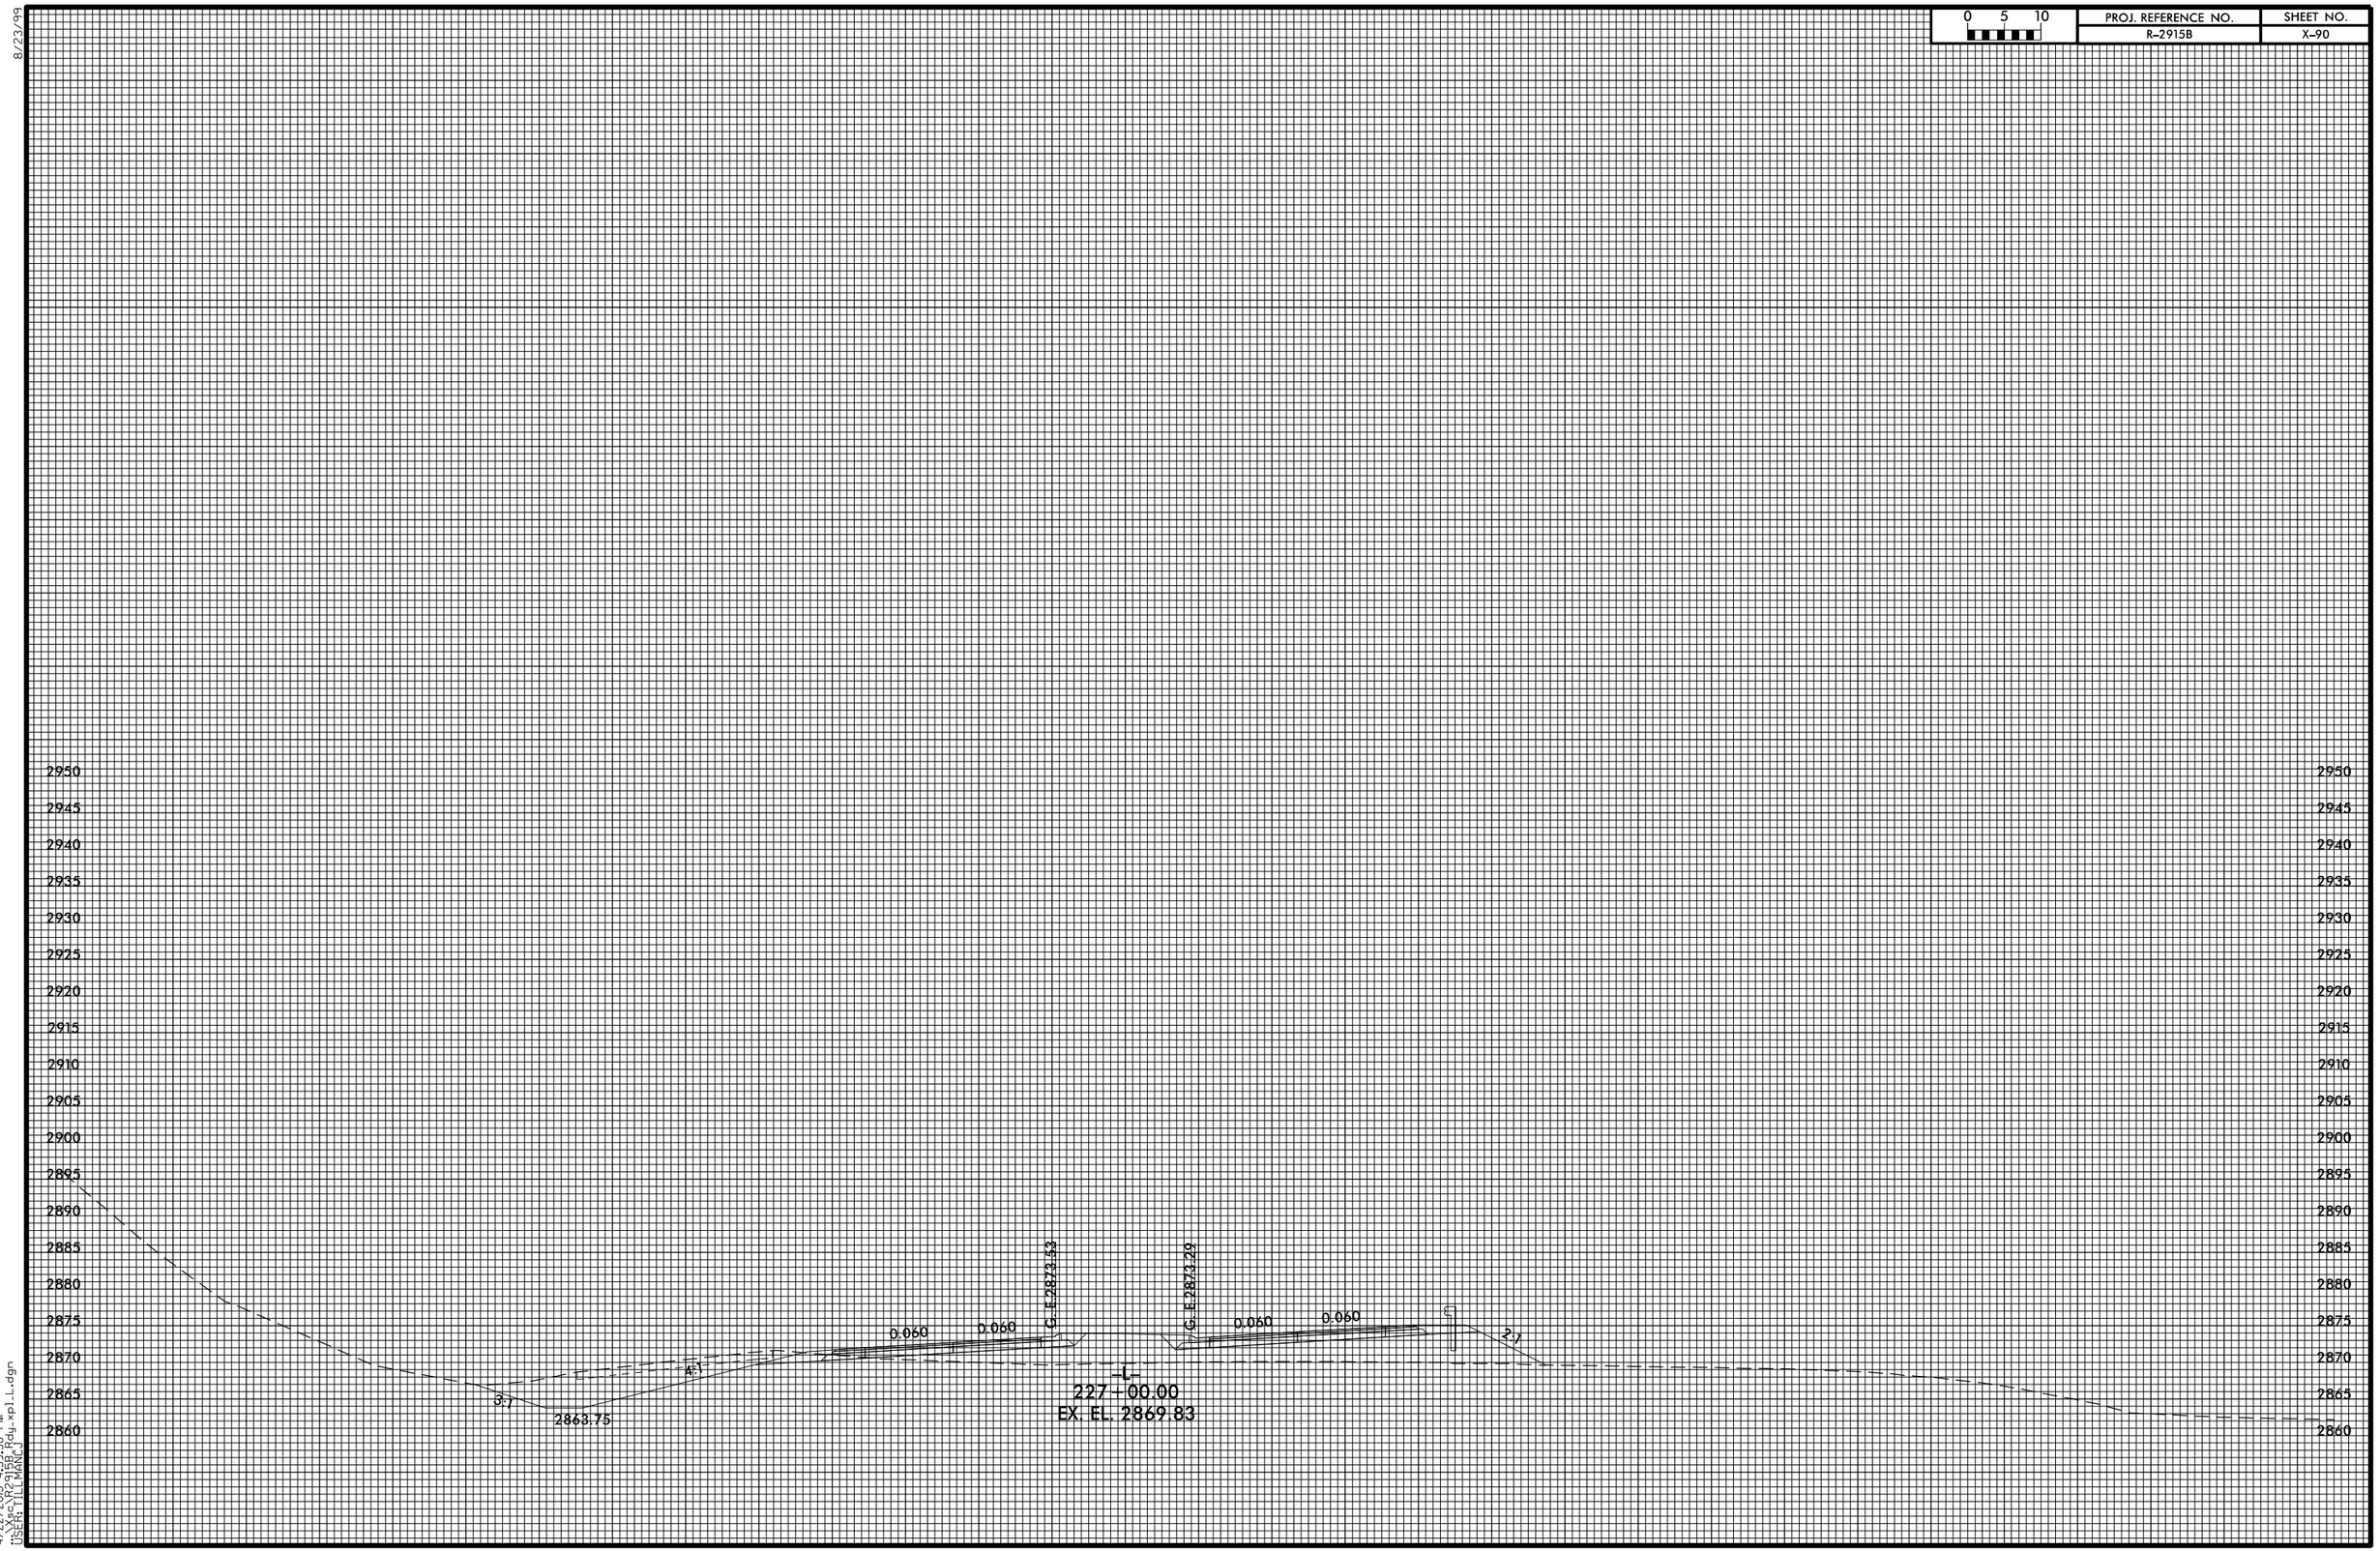
0 5 10
PROJ. REFERENCE NO.
R-2915B
SHEET NO.
X-90
2950
2945
2940
2935
2930
2925
2920
2915
2910
2905
2900
2895
2890
2885
2880
2875
2870
2865
2860
2.7
2863.75
4:1
0.060
0.060
G. E.2872.53
G. E.2873.29
0.060
0.060
2:1
-L-
227+00.00
EX. EL. 2869.83
8/23/99
4/22/2005 4:59:58 PM
USER: TILLMANC
MANC_rdy_xpl1.dgn