PROJ. REFERENCE NO.	SHEET NO.
R-2915B	X-98

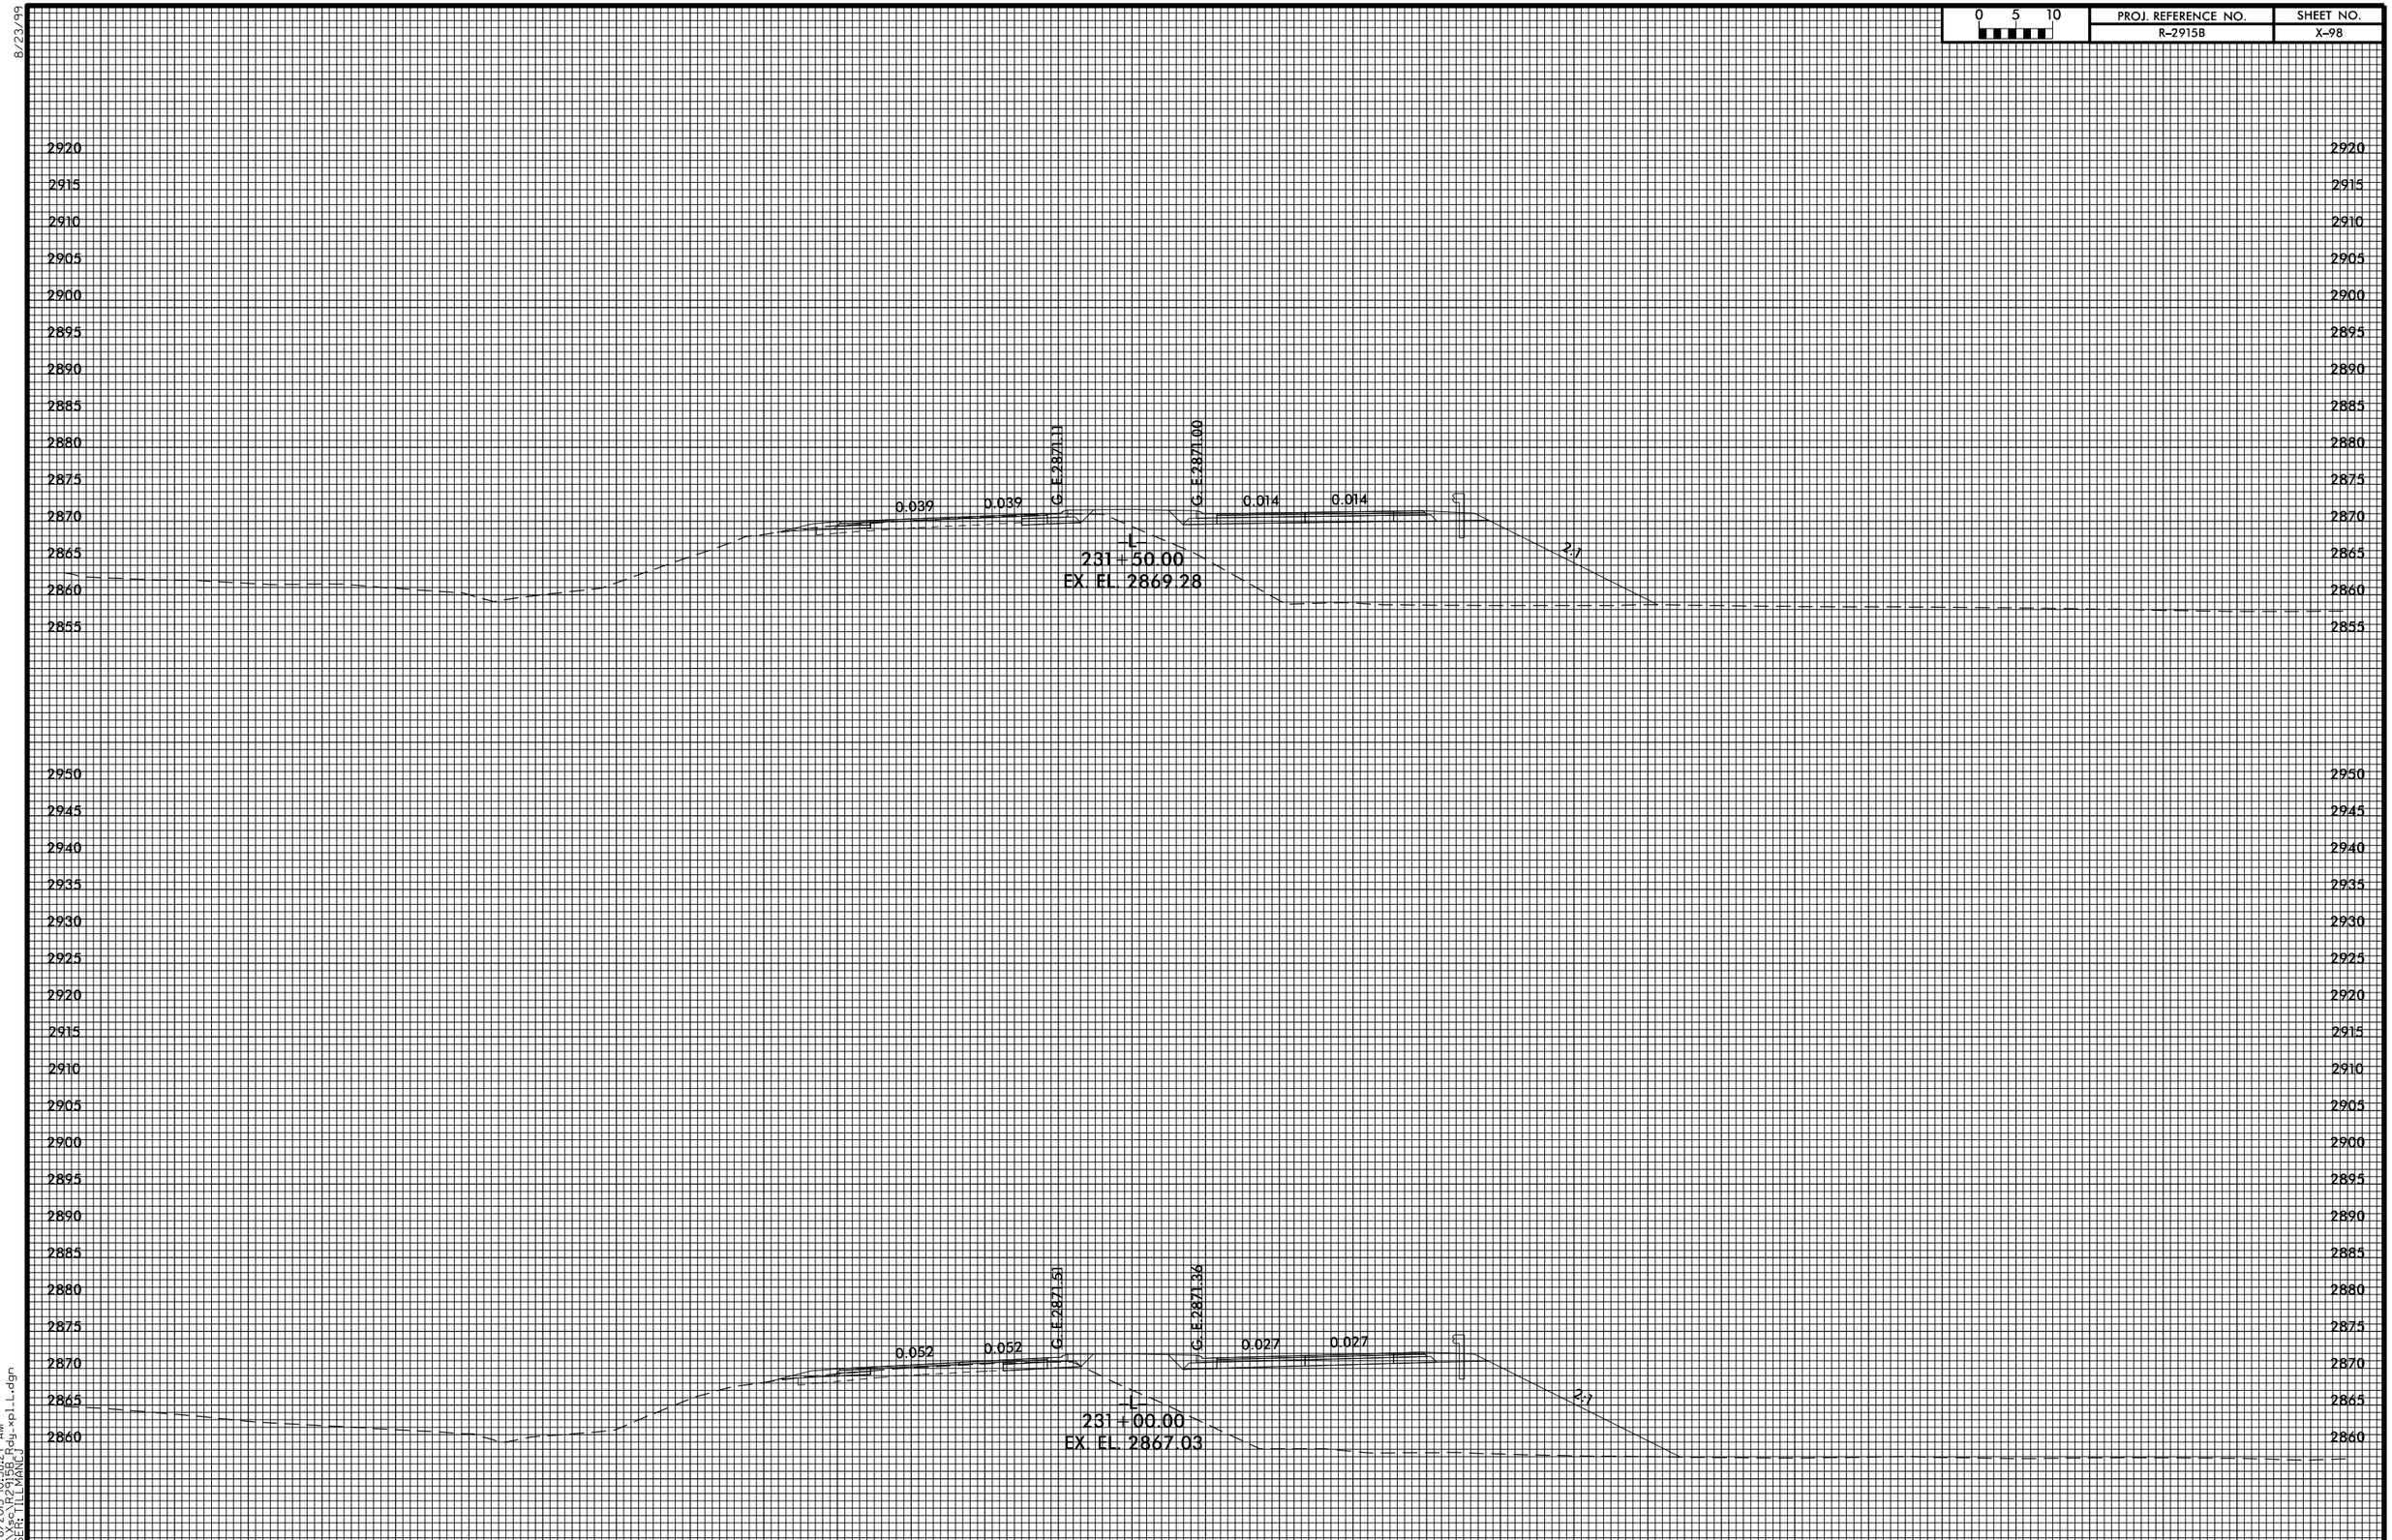

8/23/99

6/8/2015 10:38:27 AM
..\Xsc\R2915B_Rdy_xpl_L.dgn
USER: TILLMANCJ