0 5 10	PROJ. REFERENCE NO.	SHEET NO.
	R-2915B	X-102

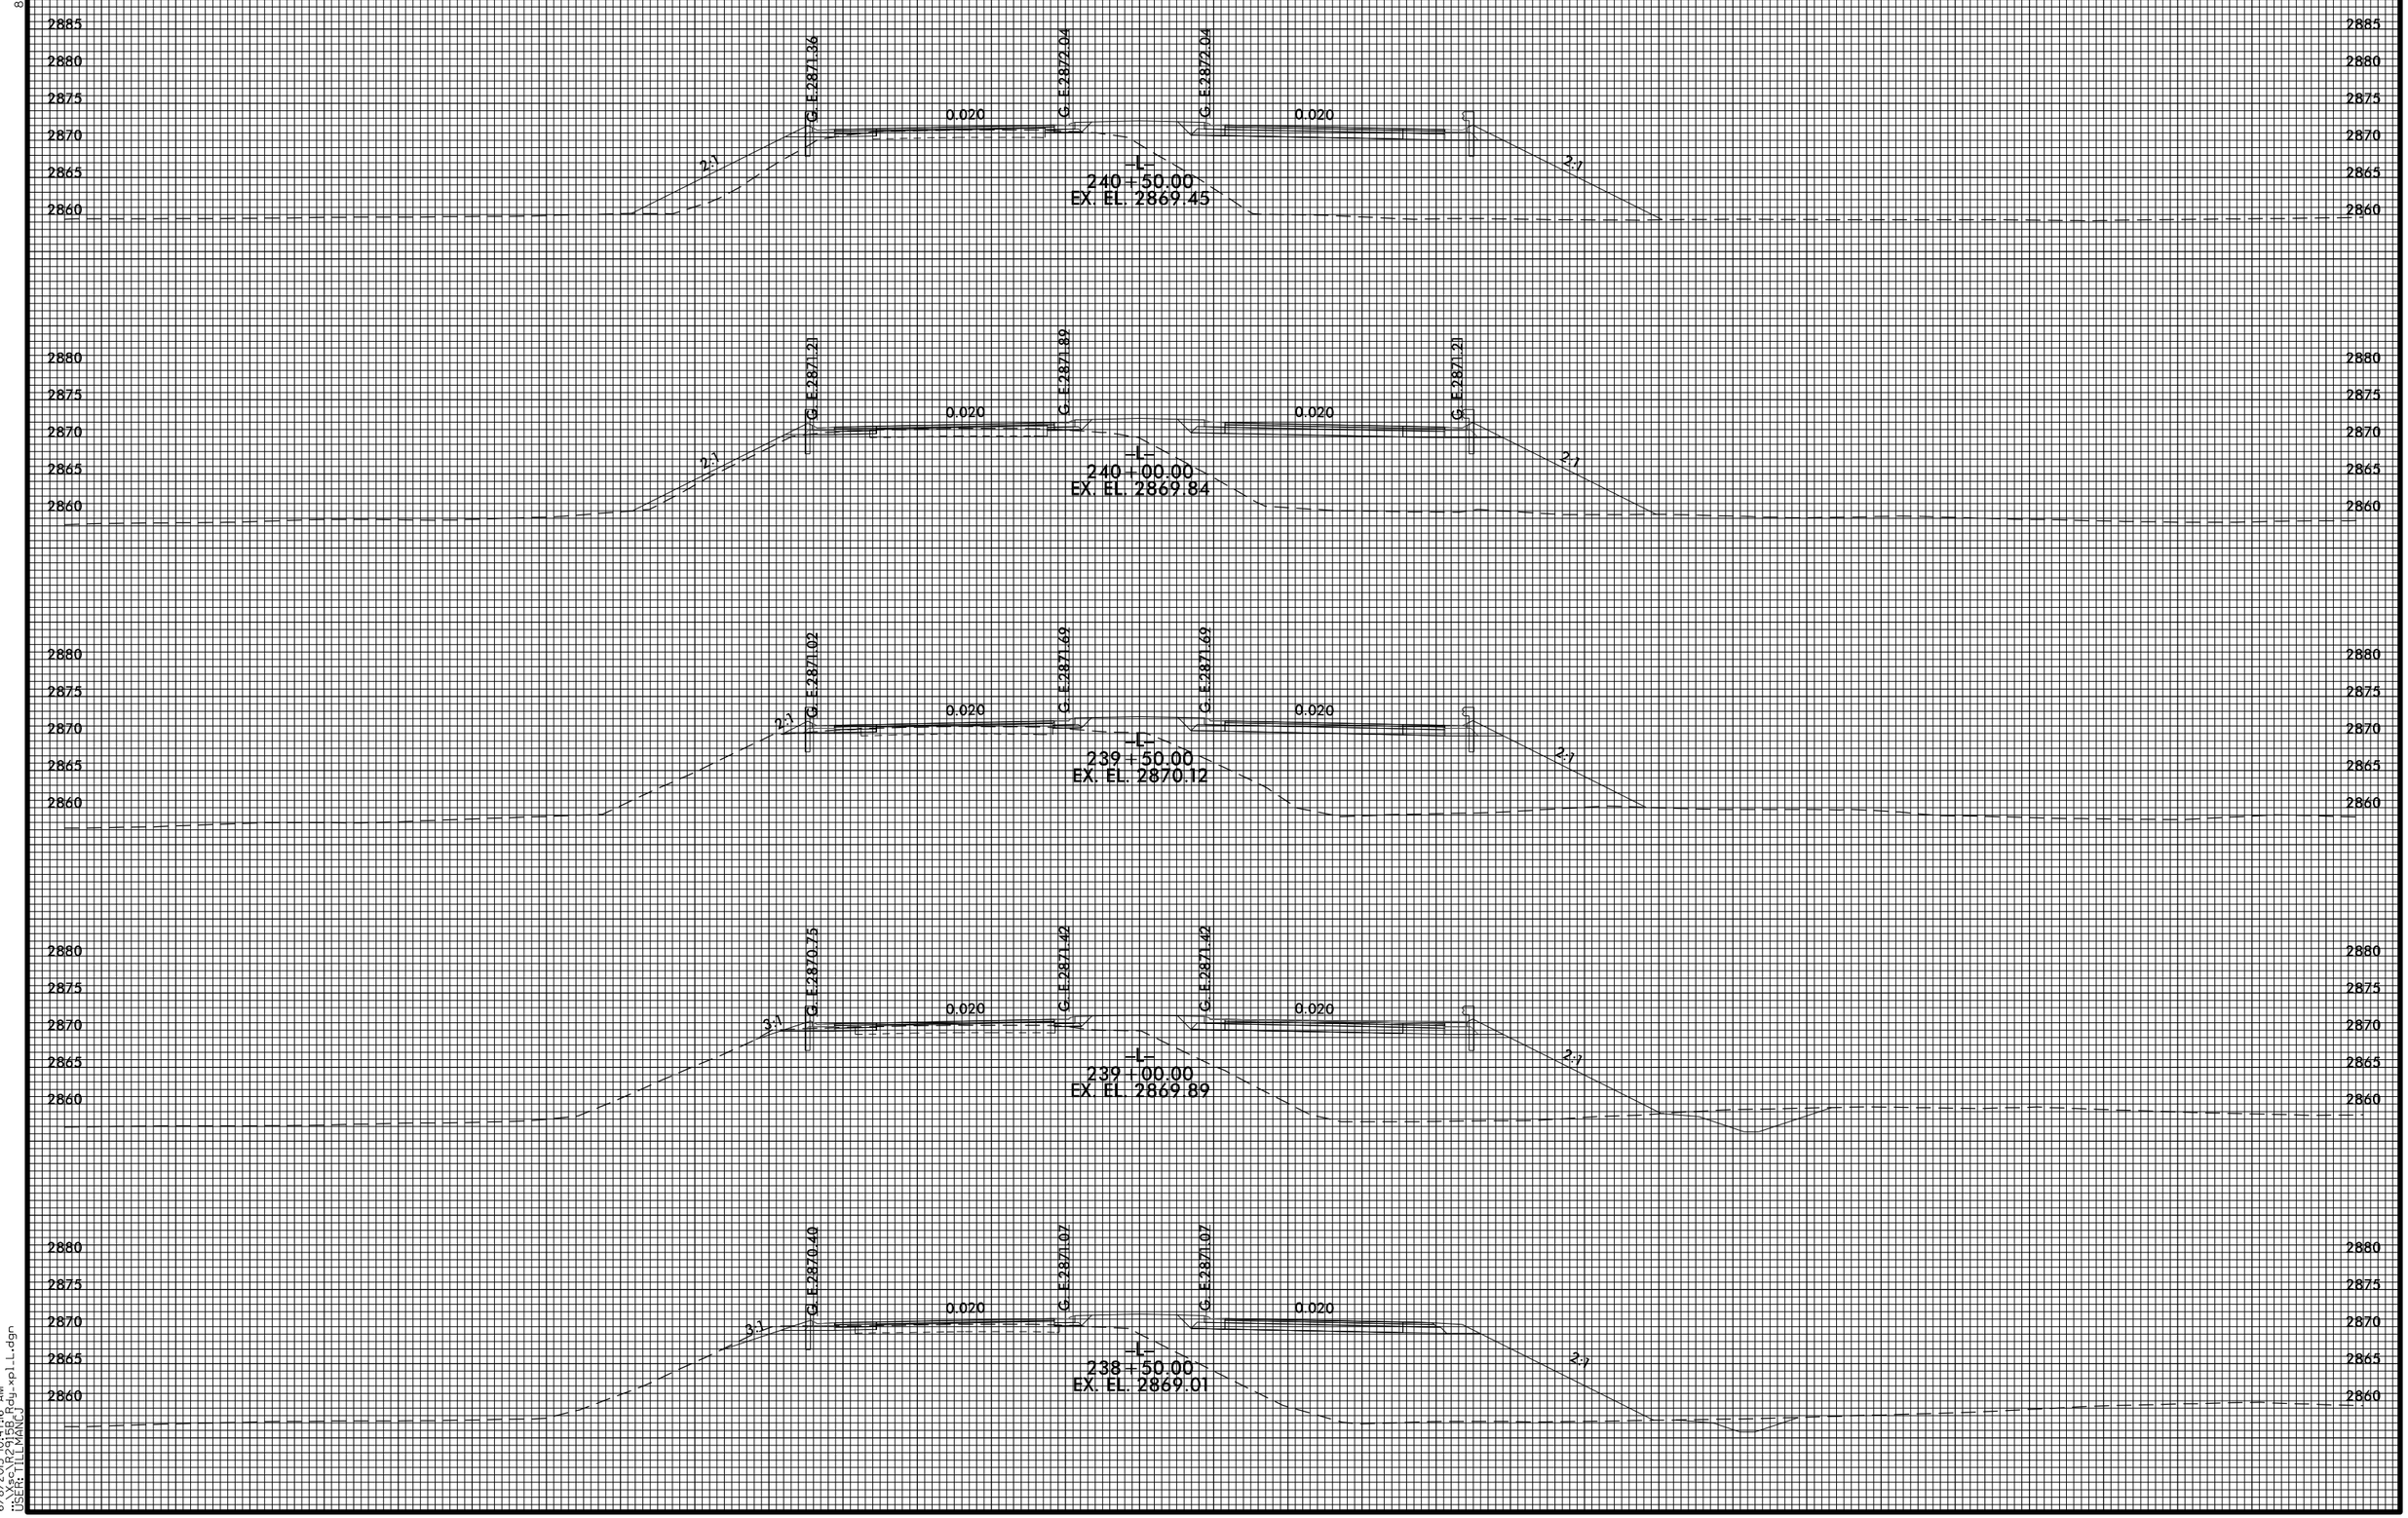

8/23/99

6/8/2015 10:47:16 AM
jn:\sec\R2915B_Rdy_xpl_L.dgn
USER: TILLMANCJ