PROJ. REFERENCE NO.	SHEET NO.
R-2915B	X-104

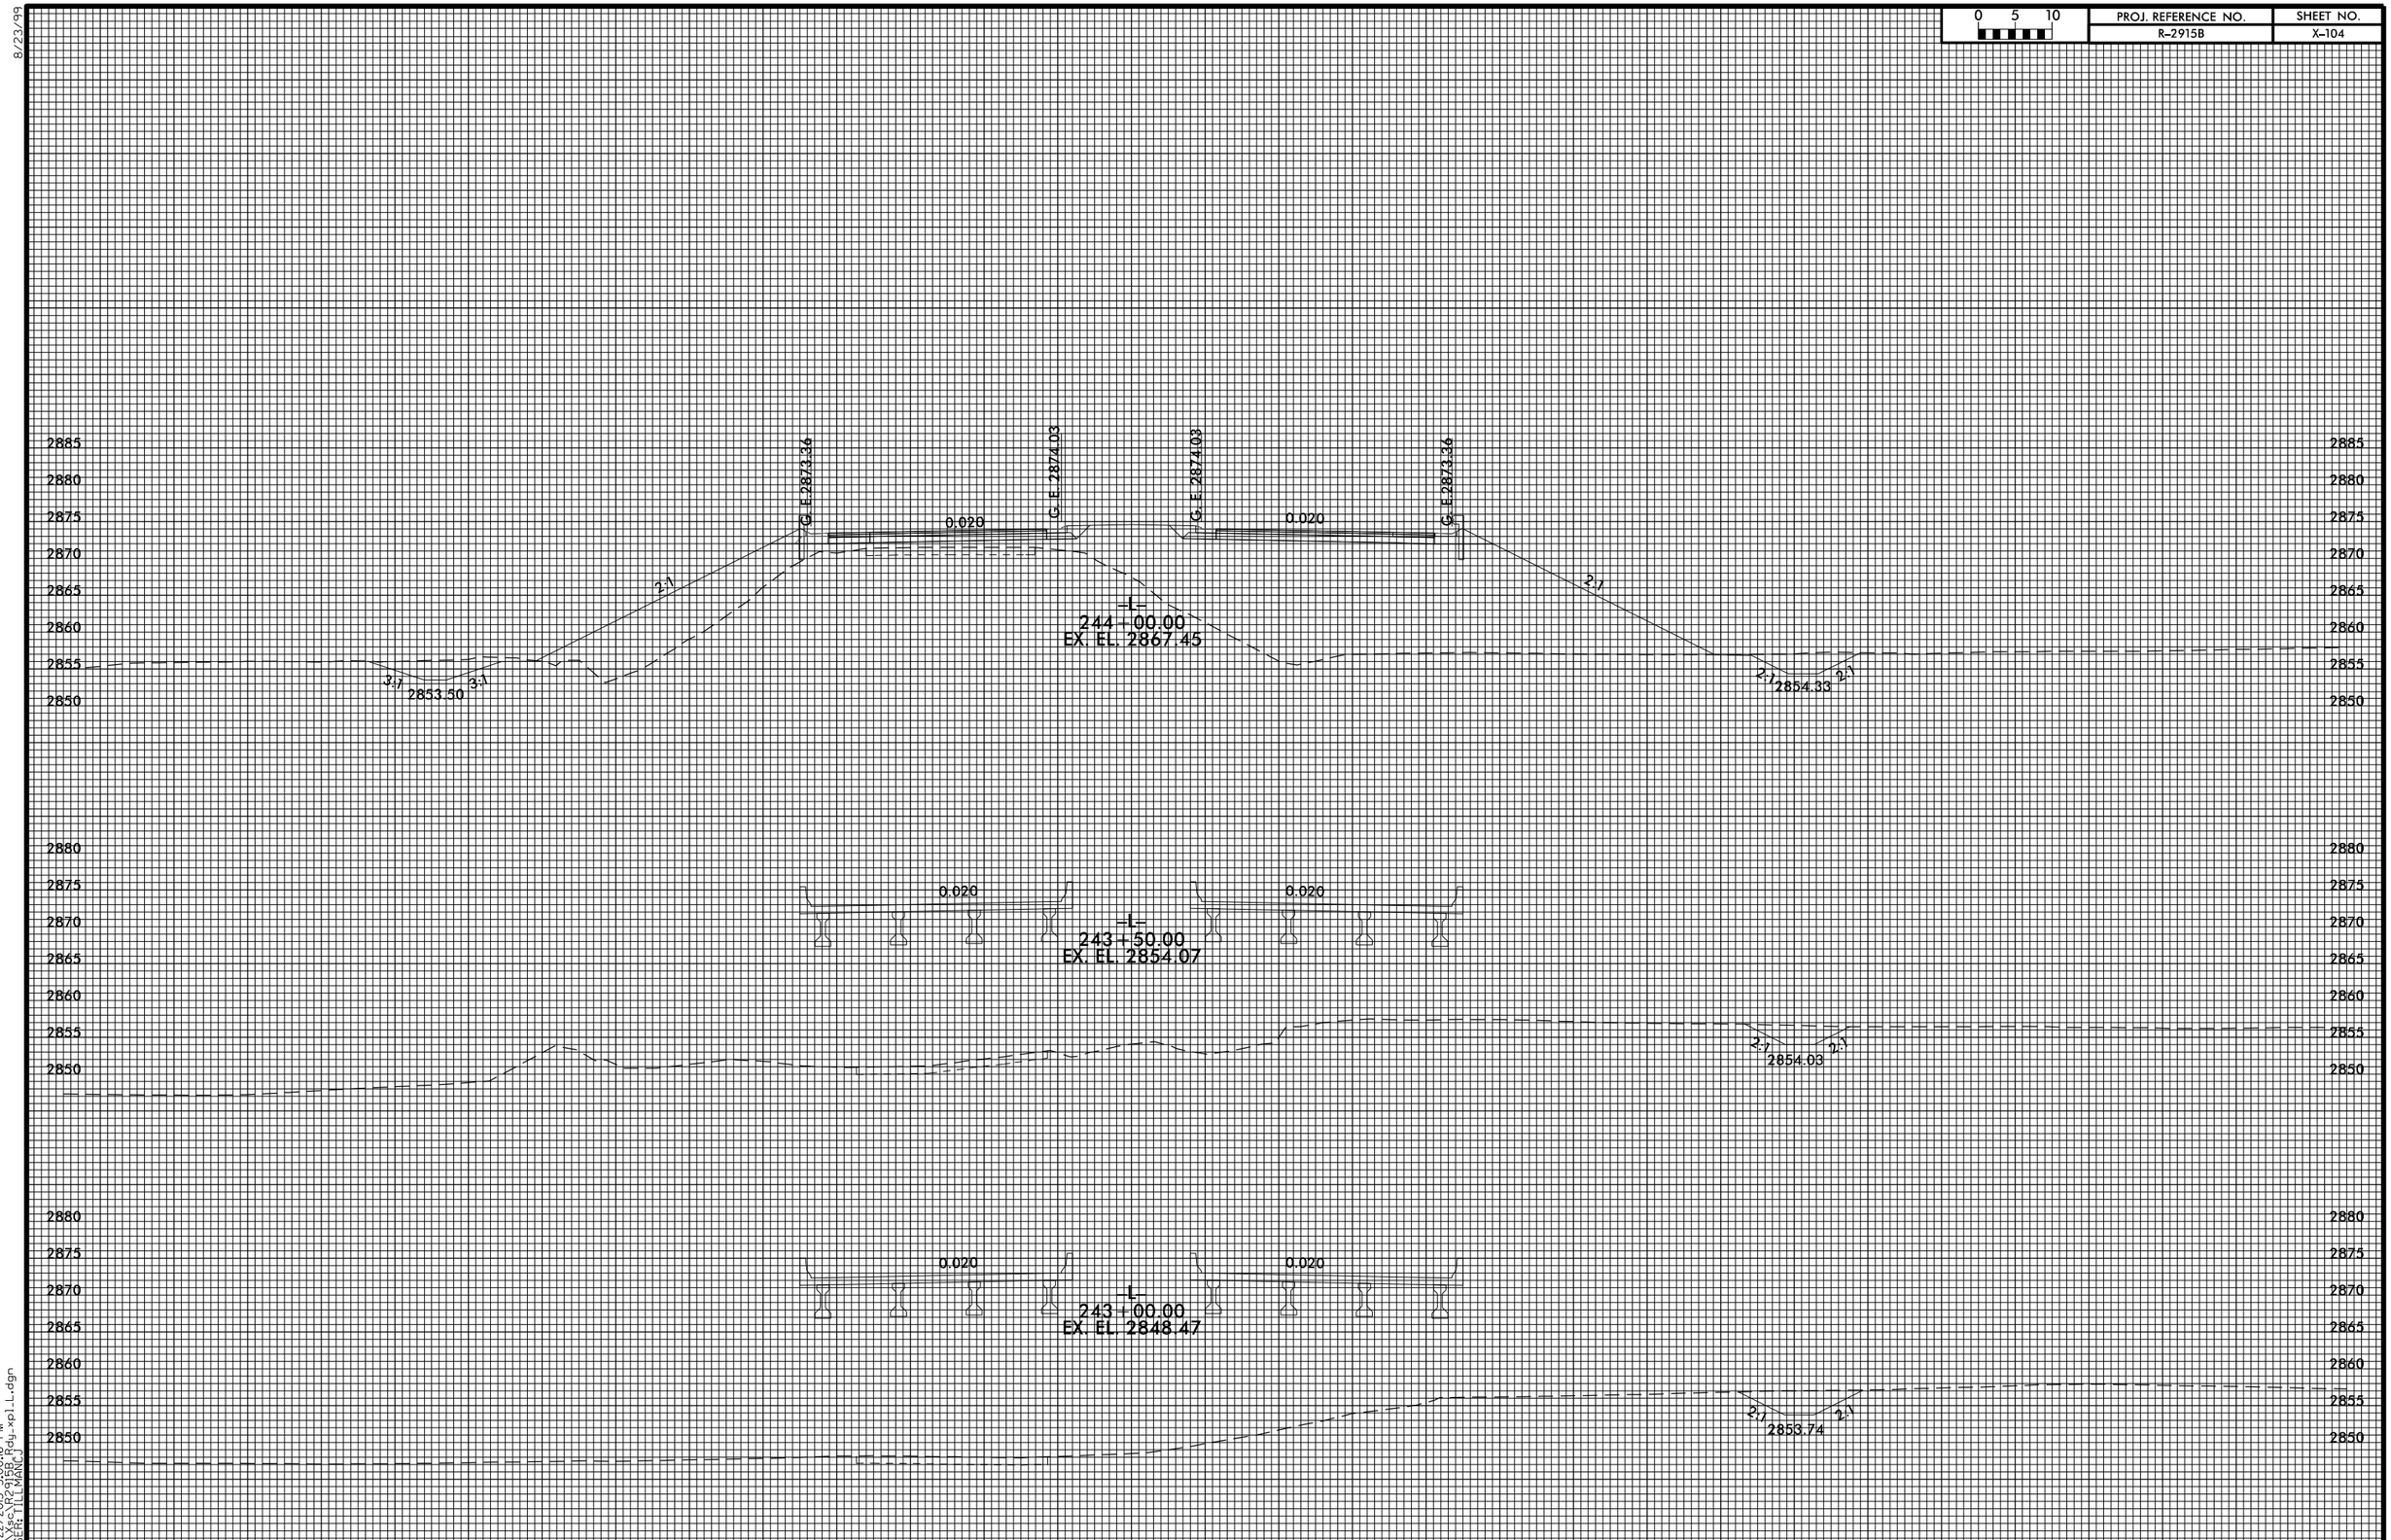

8/23/99

4/22/2015 5:00:16 PM
..\Xsc\R2915B_Rdy_xpl_L.dgn
USER: TILLMANCJ