8/23/99

0 5 10	PROJ. REFERENCE NO.	SHEET NO.
	R-2915B	X-145

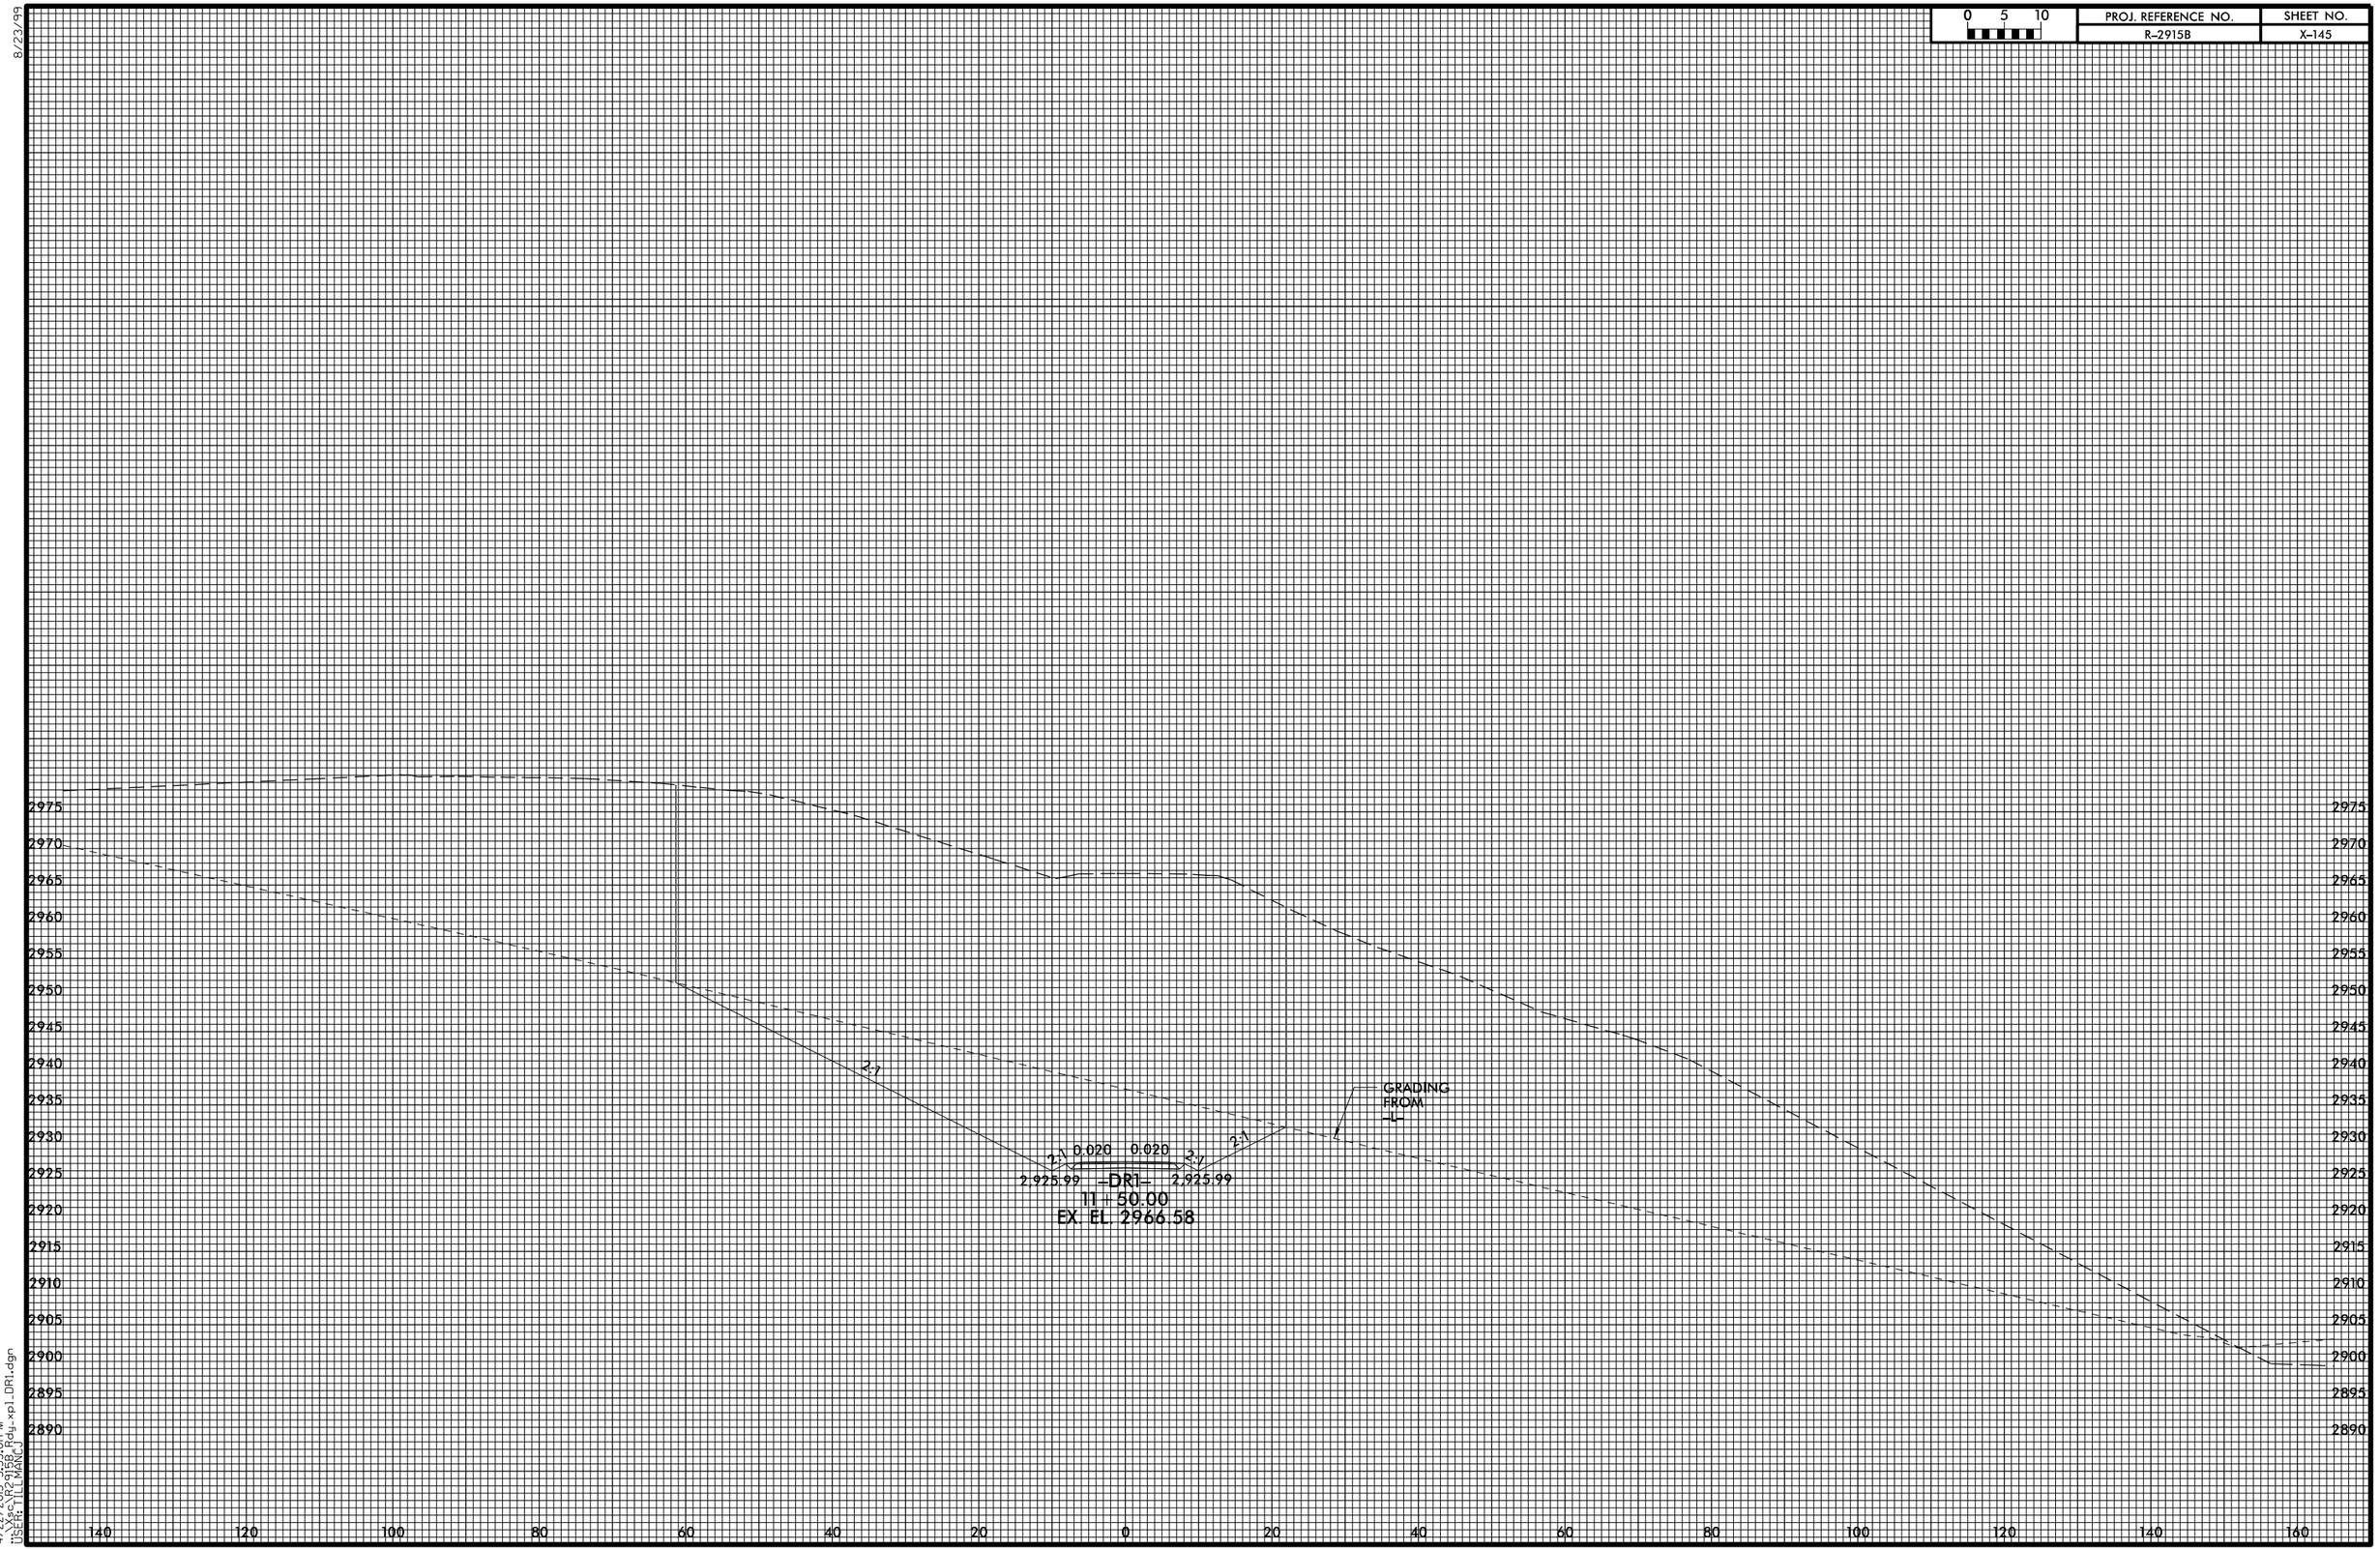

4/22/2015 5:55:01 PM
USER: TILLMANC
pg4_xp1_DR1.dgn