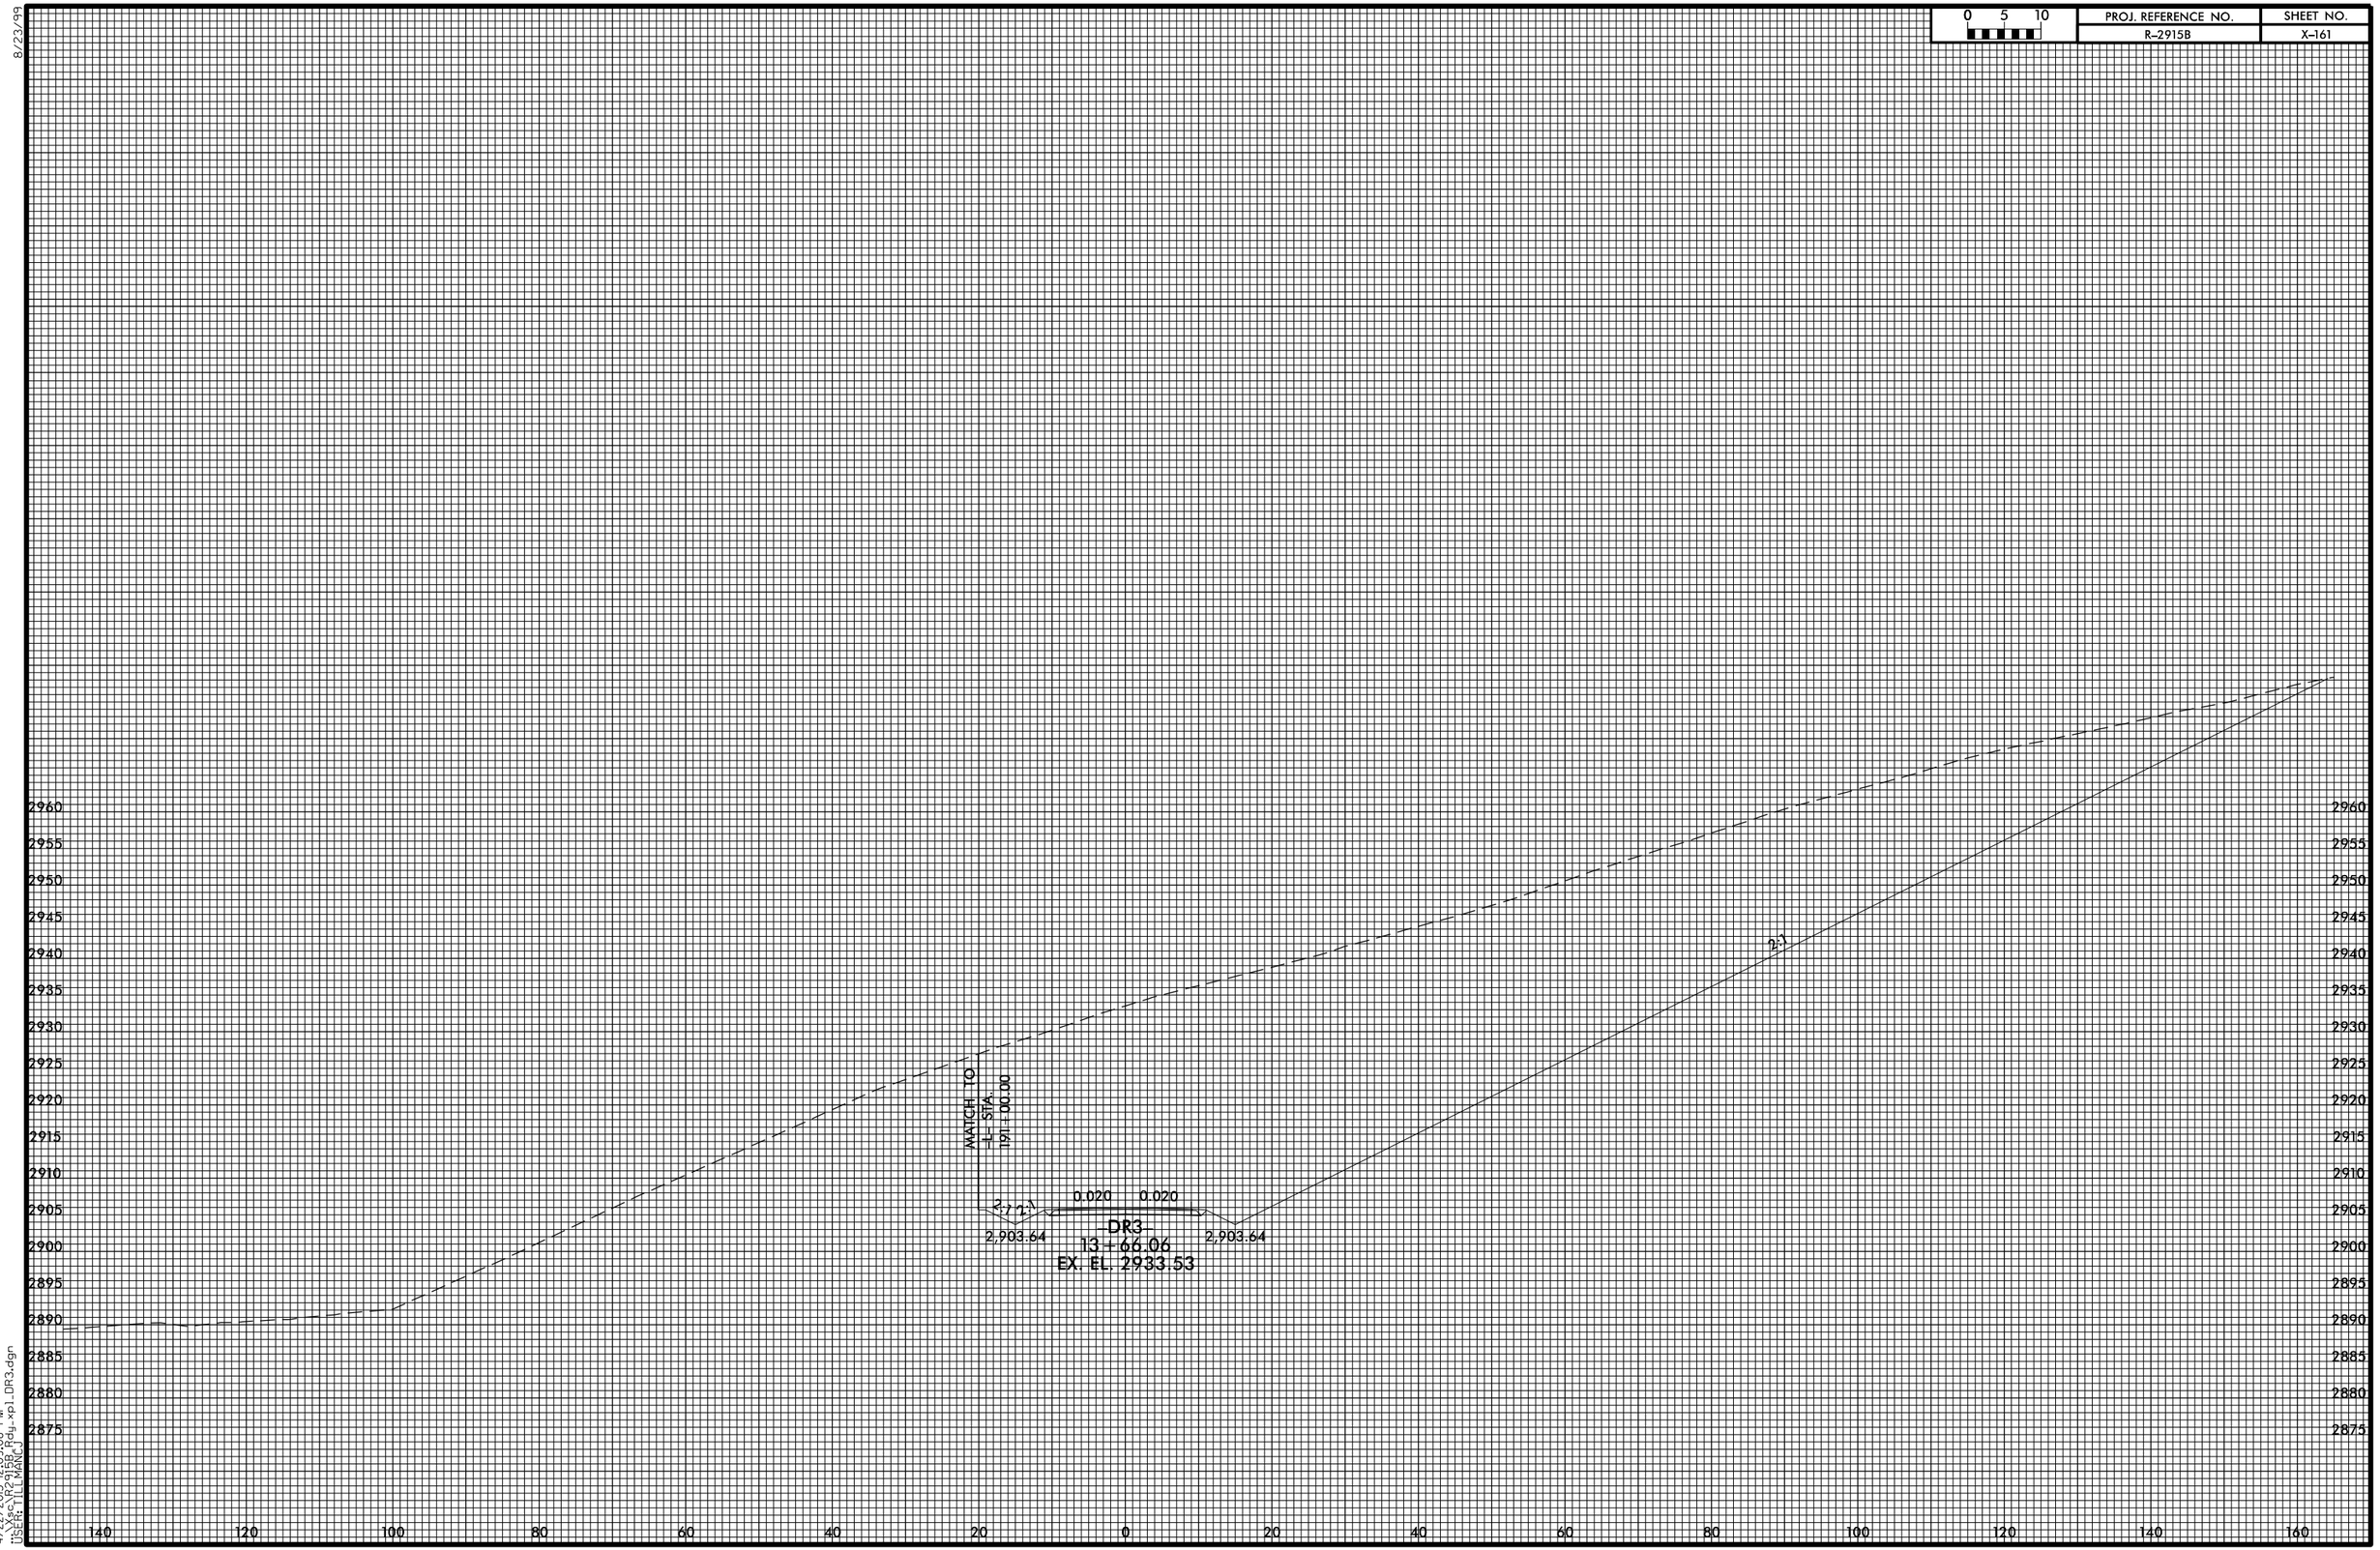

0 5 10
PROJ. REFERENCE NO.
R-2915B
SHEET NO.
X-161
8/23/99
MATCH TO
-L- STA.
191+00.00
2:1
2:1
2:1
0.020
0.020
2,903.64
2,903.64
-DR3-
13+66.06
EX. EL. 2933.53
2960
2955
2950
2945
2940
2935
2930
2925
2920
2915
2910
2905
2900
2895
2890
2885
2880
2875
140
120
100
80
60
40
20
0
20
40
60
80
100
120
140
160
4/22/2015 12:09:08 PM
..\Xsc\R2915B_Rdy_xpl_DR3.dgn
USER: TILLMANCJ