8/23/99

0 5 10	PROJ. REFERENCE NO.	SHEET NO.
	R-2915B	X-162

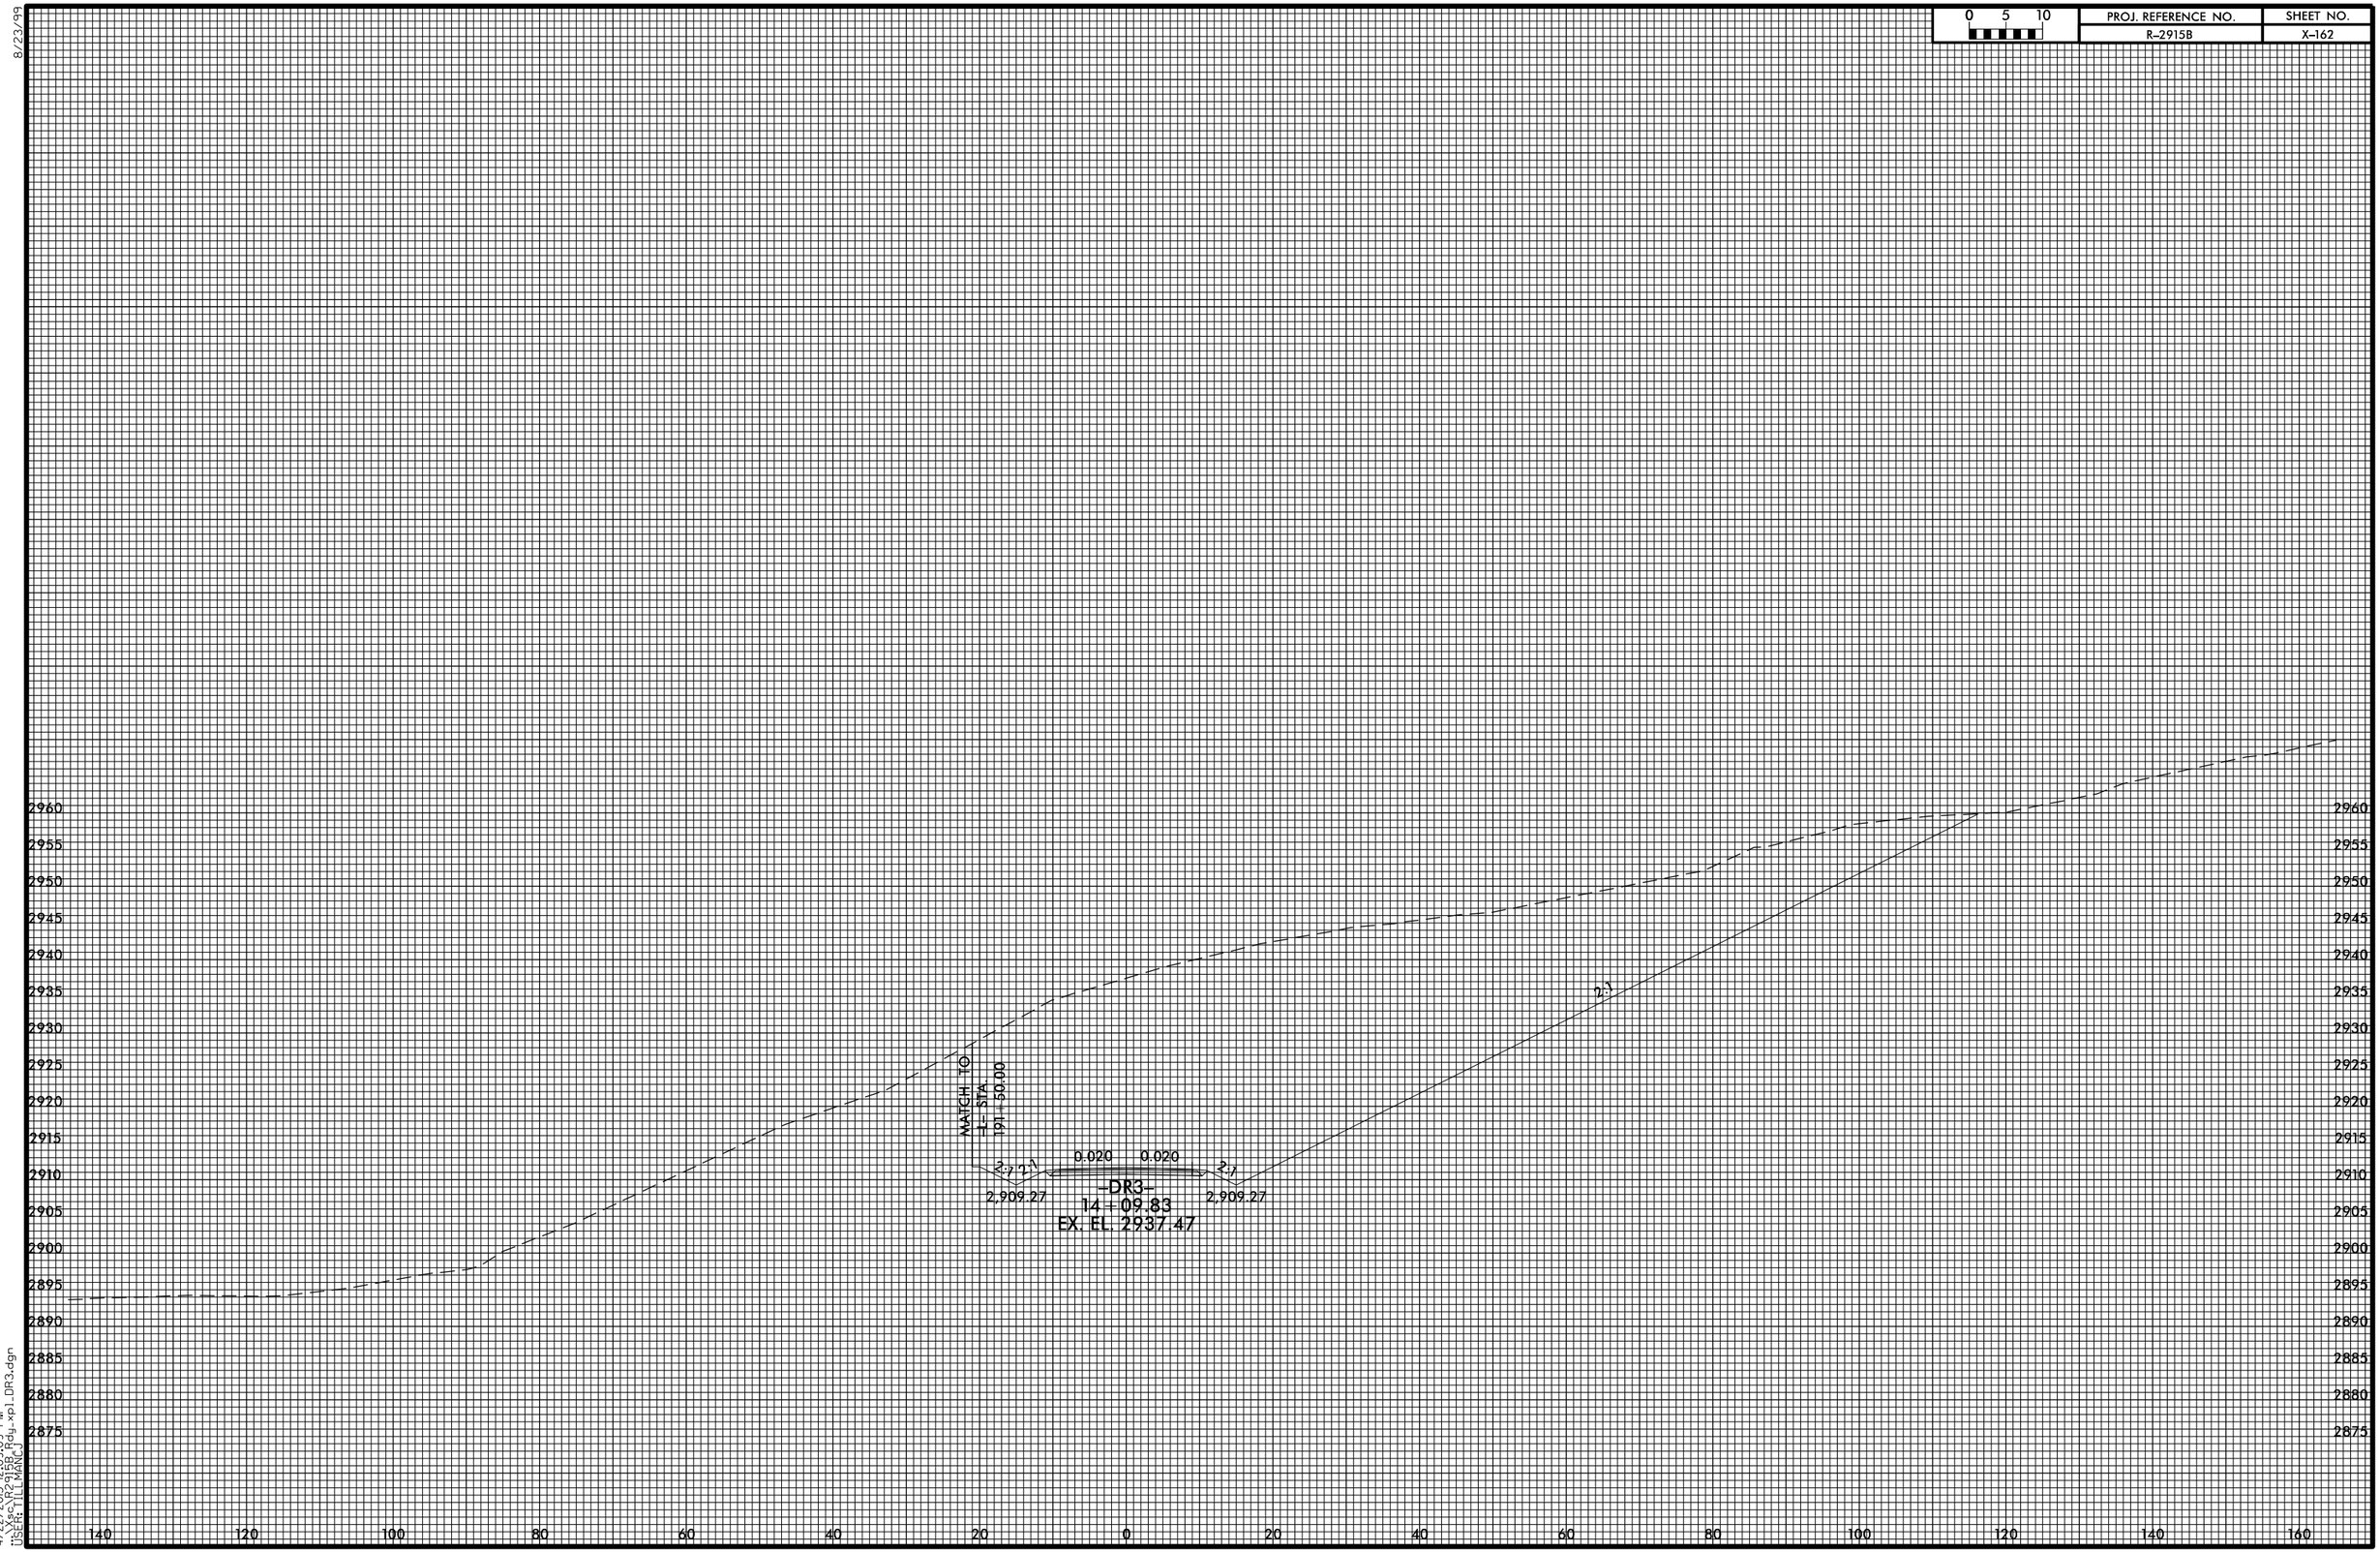

4/22/2015 12:09:09 PM
R:\Roadway\Proj\R2915B_rdy_xp1_DR3.dgn
USER: TILLMANC