8/23/99

0 2.5 5	PROJ. REFERENCE NO.	SHEET NO.
	R-2915B	X-179

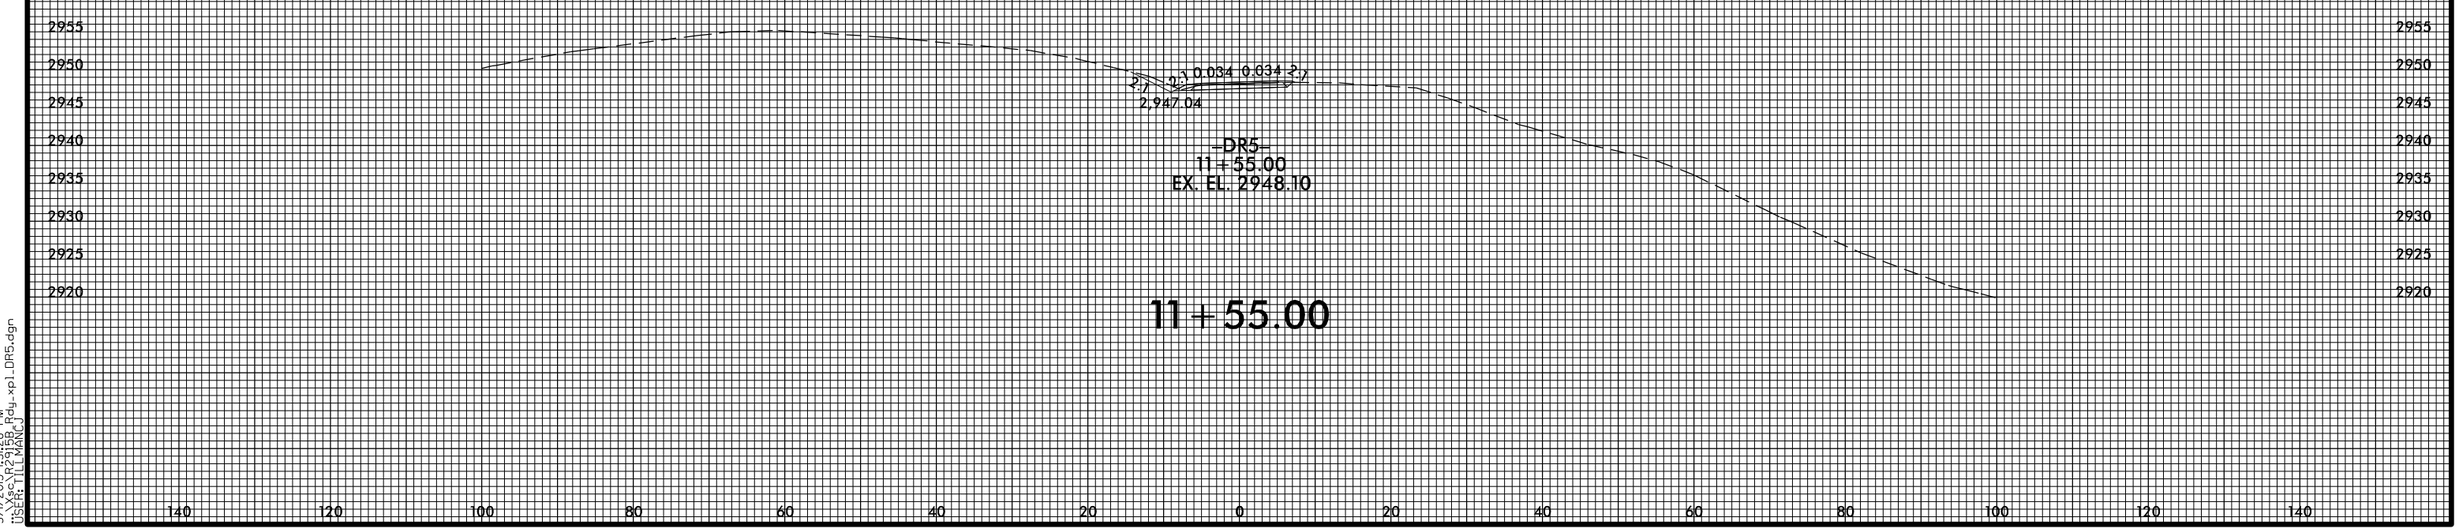

5/1/2015 1:31:28 PM
USER: TILL MANCINI
dgn: xpl_DR5.dgn