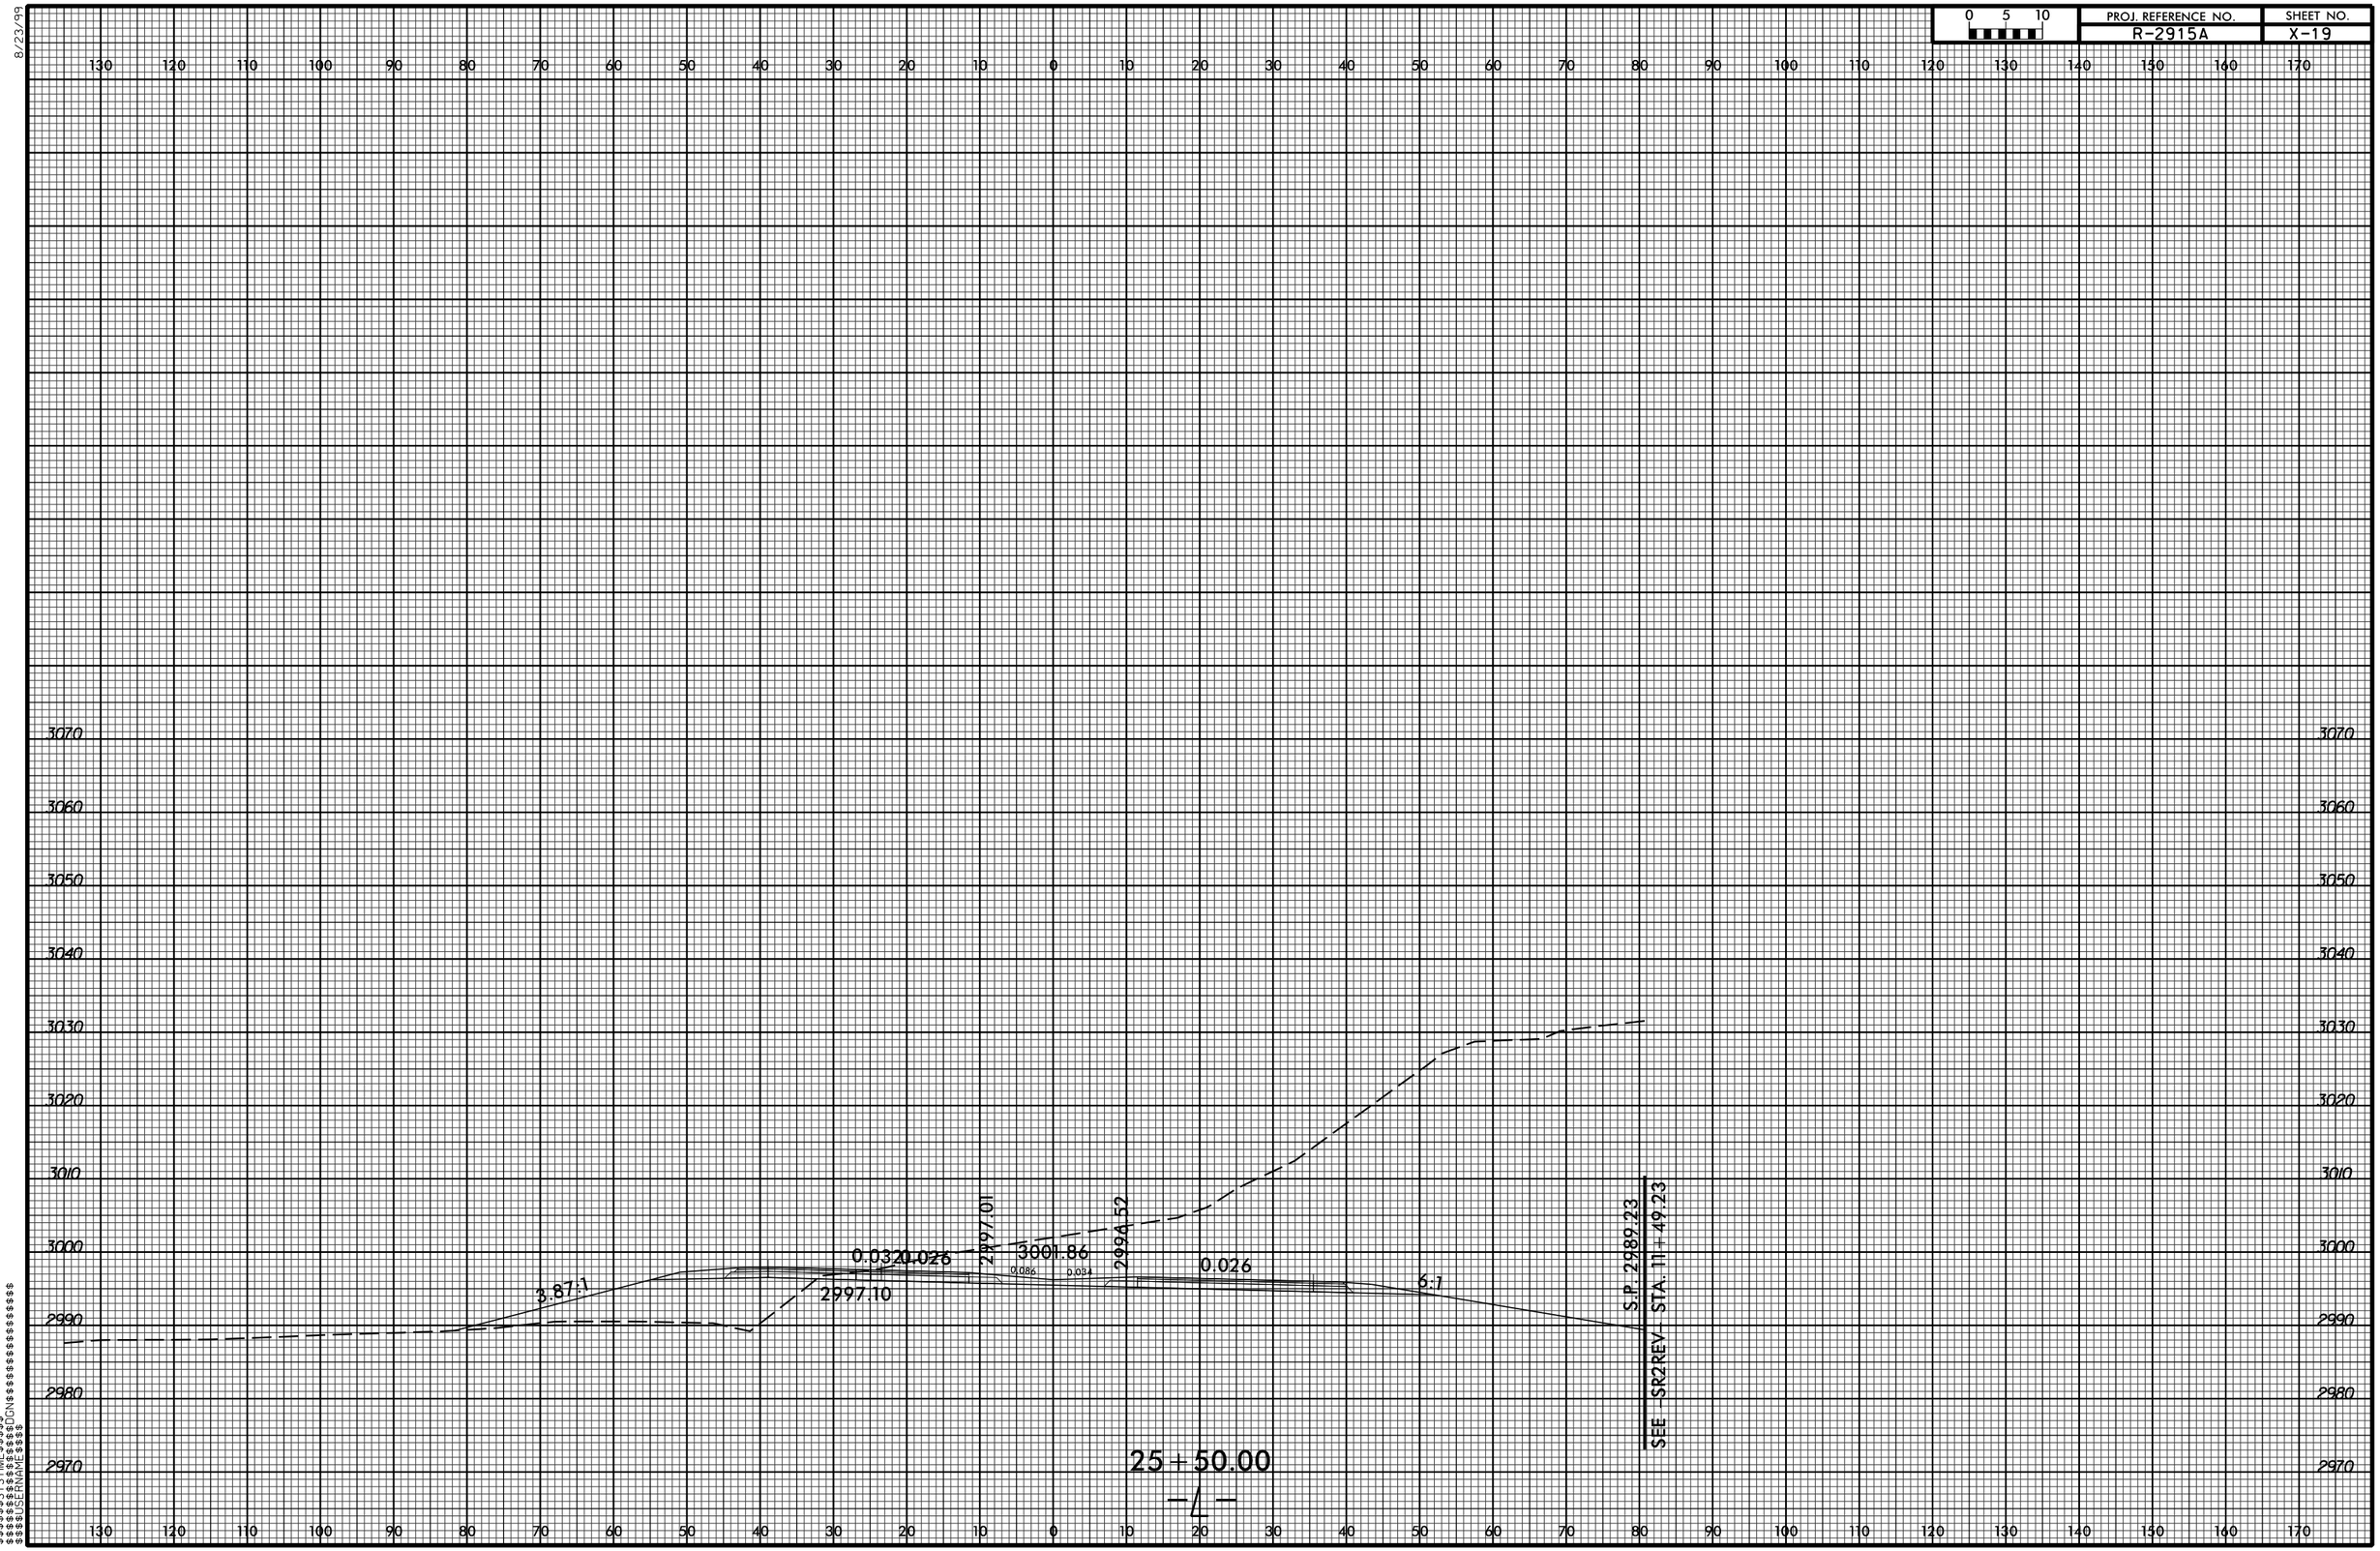

0 5 10
PROJ. REFERENCE NO.
R-2915A
SHEET NO.
X-19
8/23/99
3070
3060
3050
3040
3030
3020
3010
3000
2990
2980
2970
3.87:1
0.032
0.026
2997.10
2997.01
3001.86
0.086
0.034
2994.52
0.026
6:1
S.P. 2989.23
SEE SR2REV STA. 11+49.23
25+50.00
-L-