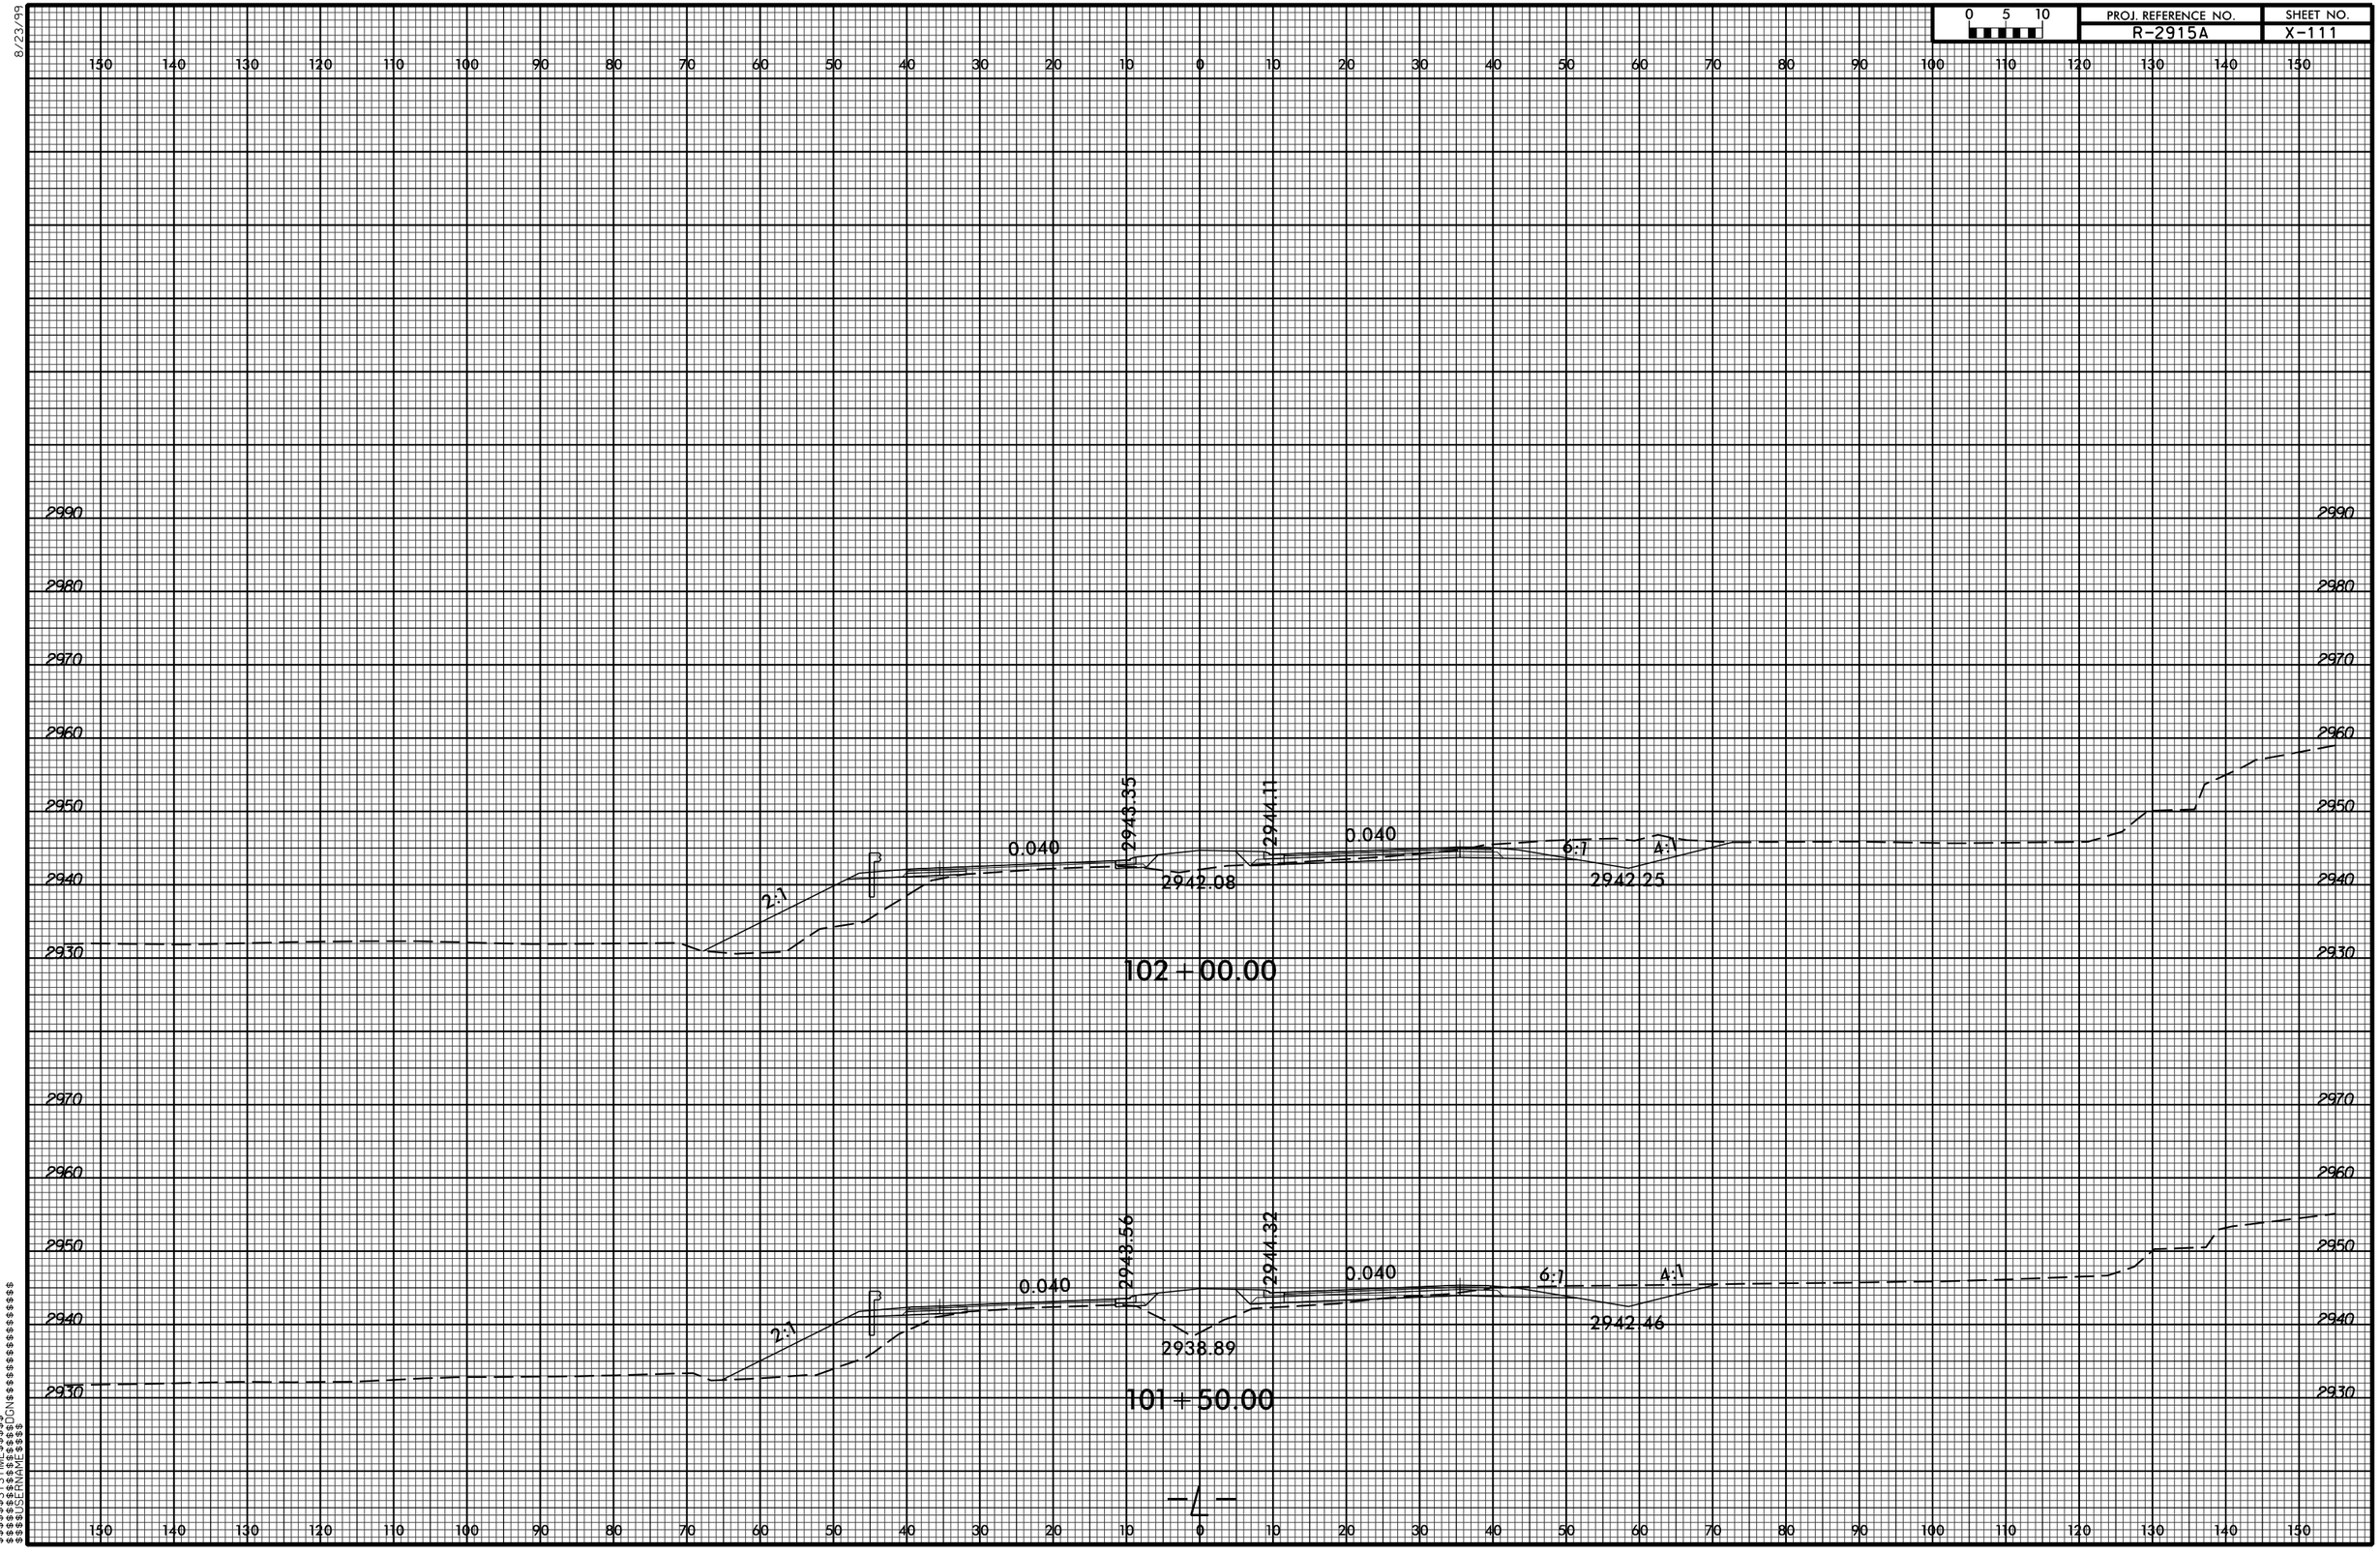

0 5 10
PROJ. REFERENCE NO.
R-2915A
SHEET NO.
X-111
8/23/99
2943.35
2944.11
0.040
0.040
2:1
6:1
4:1
2942.08
2942.25
102+00.00
2943.56
2944.32
0.040
0.040
2:1
6:1
4:1
2938.89
2942.46
101+50.00
-L-