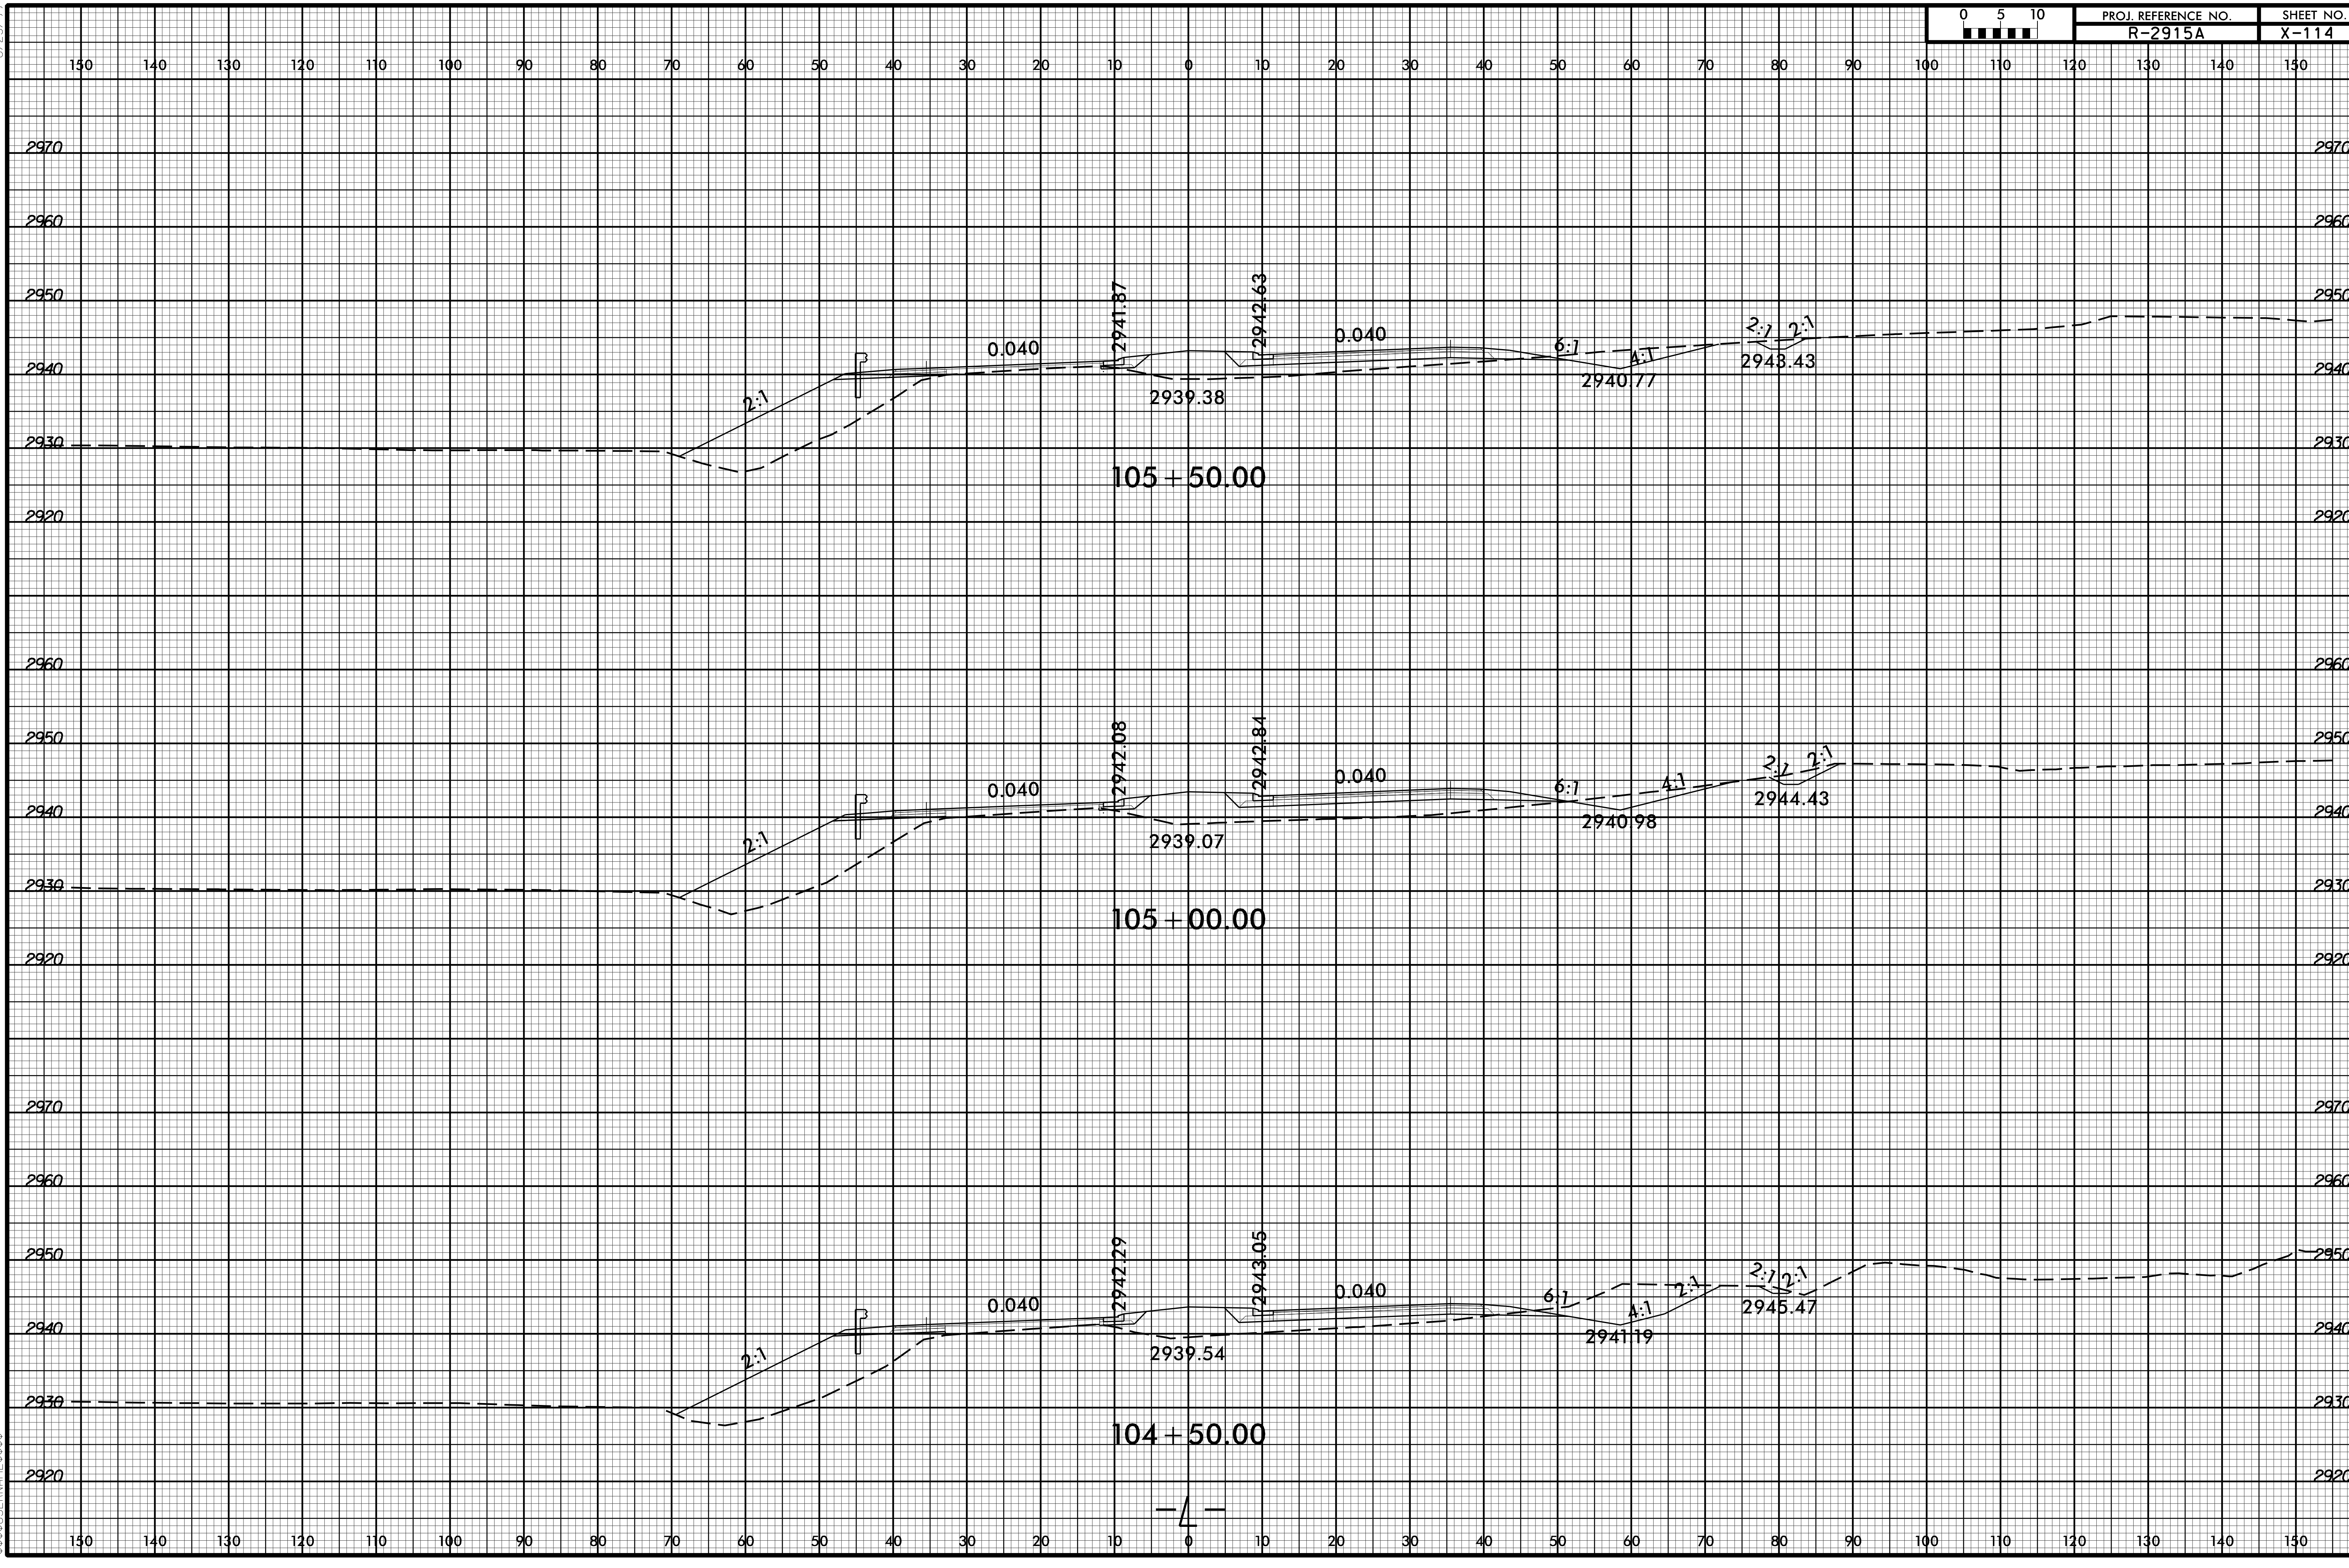

PROJ. REFERENCE NO.
R-2915A
SHEET NO.
X-114
0 5 10
8/23/99
2941.87
2942.63
0.040
0.040
2:1
6:1
4:1
2:1 2:1
2939.38
2940.77
2943.43
105+50.00
2942.08
2942.84
0.040
0.040
2:1
6:1
4:1
2:1 2:1
2939.07
2940.98
2944.43
105+00.00
2942.29
2943.05
0.040
0.040
2:1
6:1
4:1
2:1
2:1 2:1
2939.54
2941.19
2945.47
104+50.00