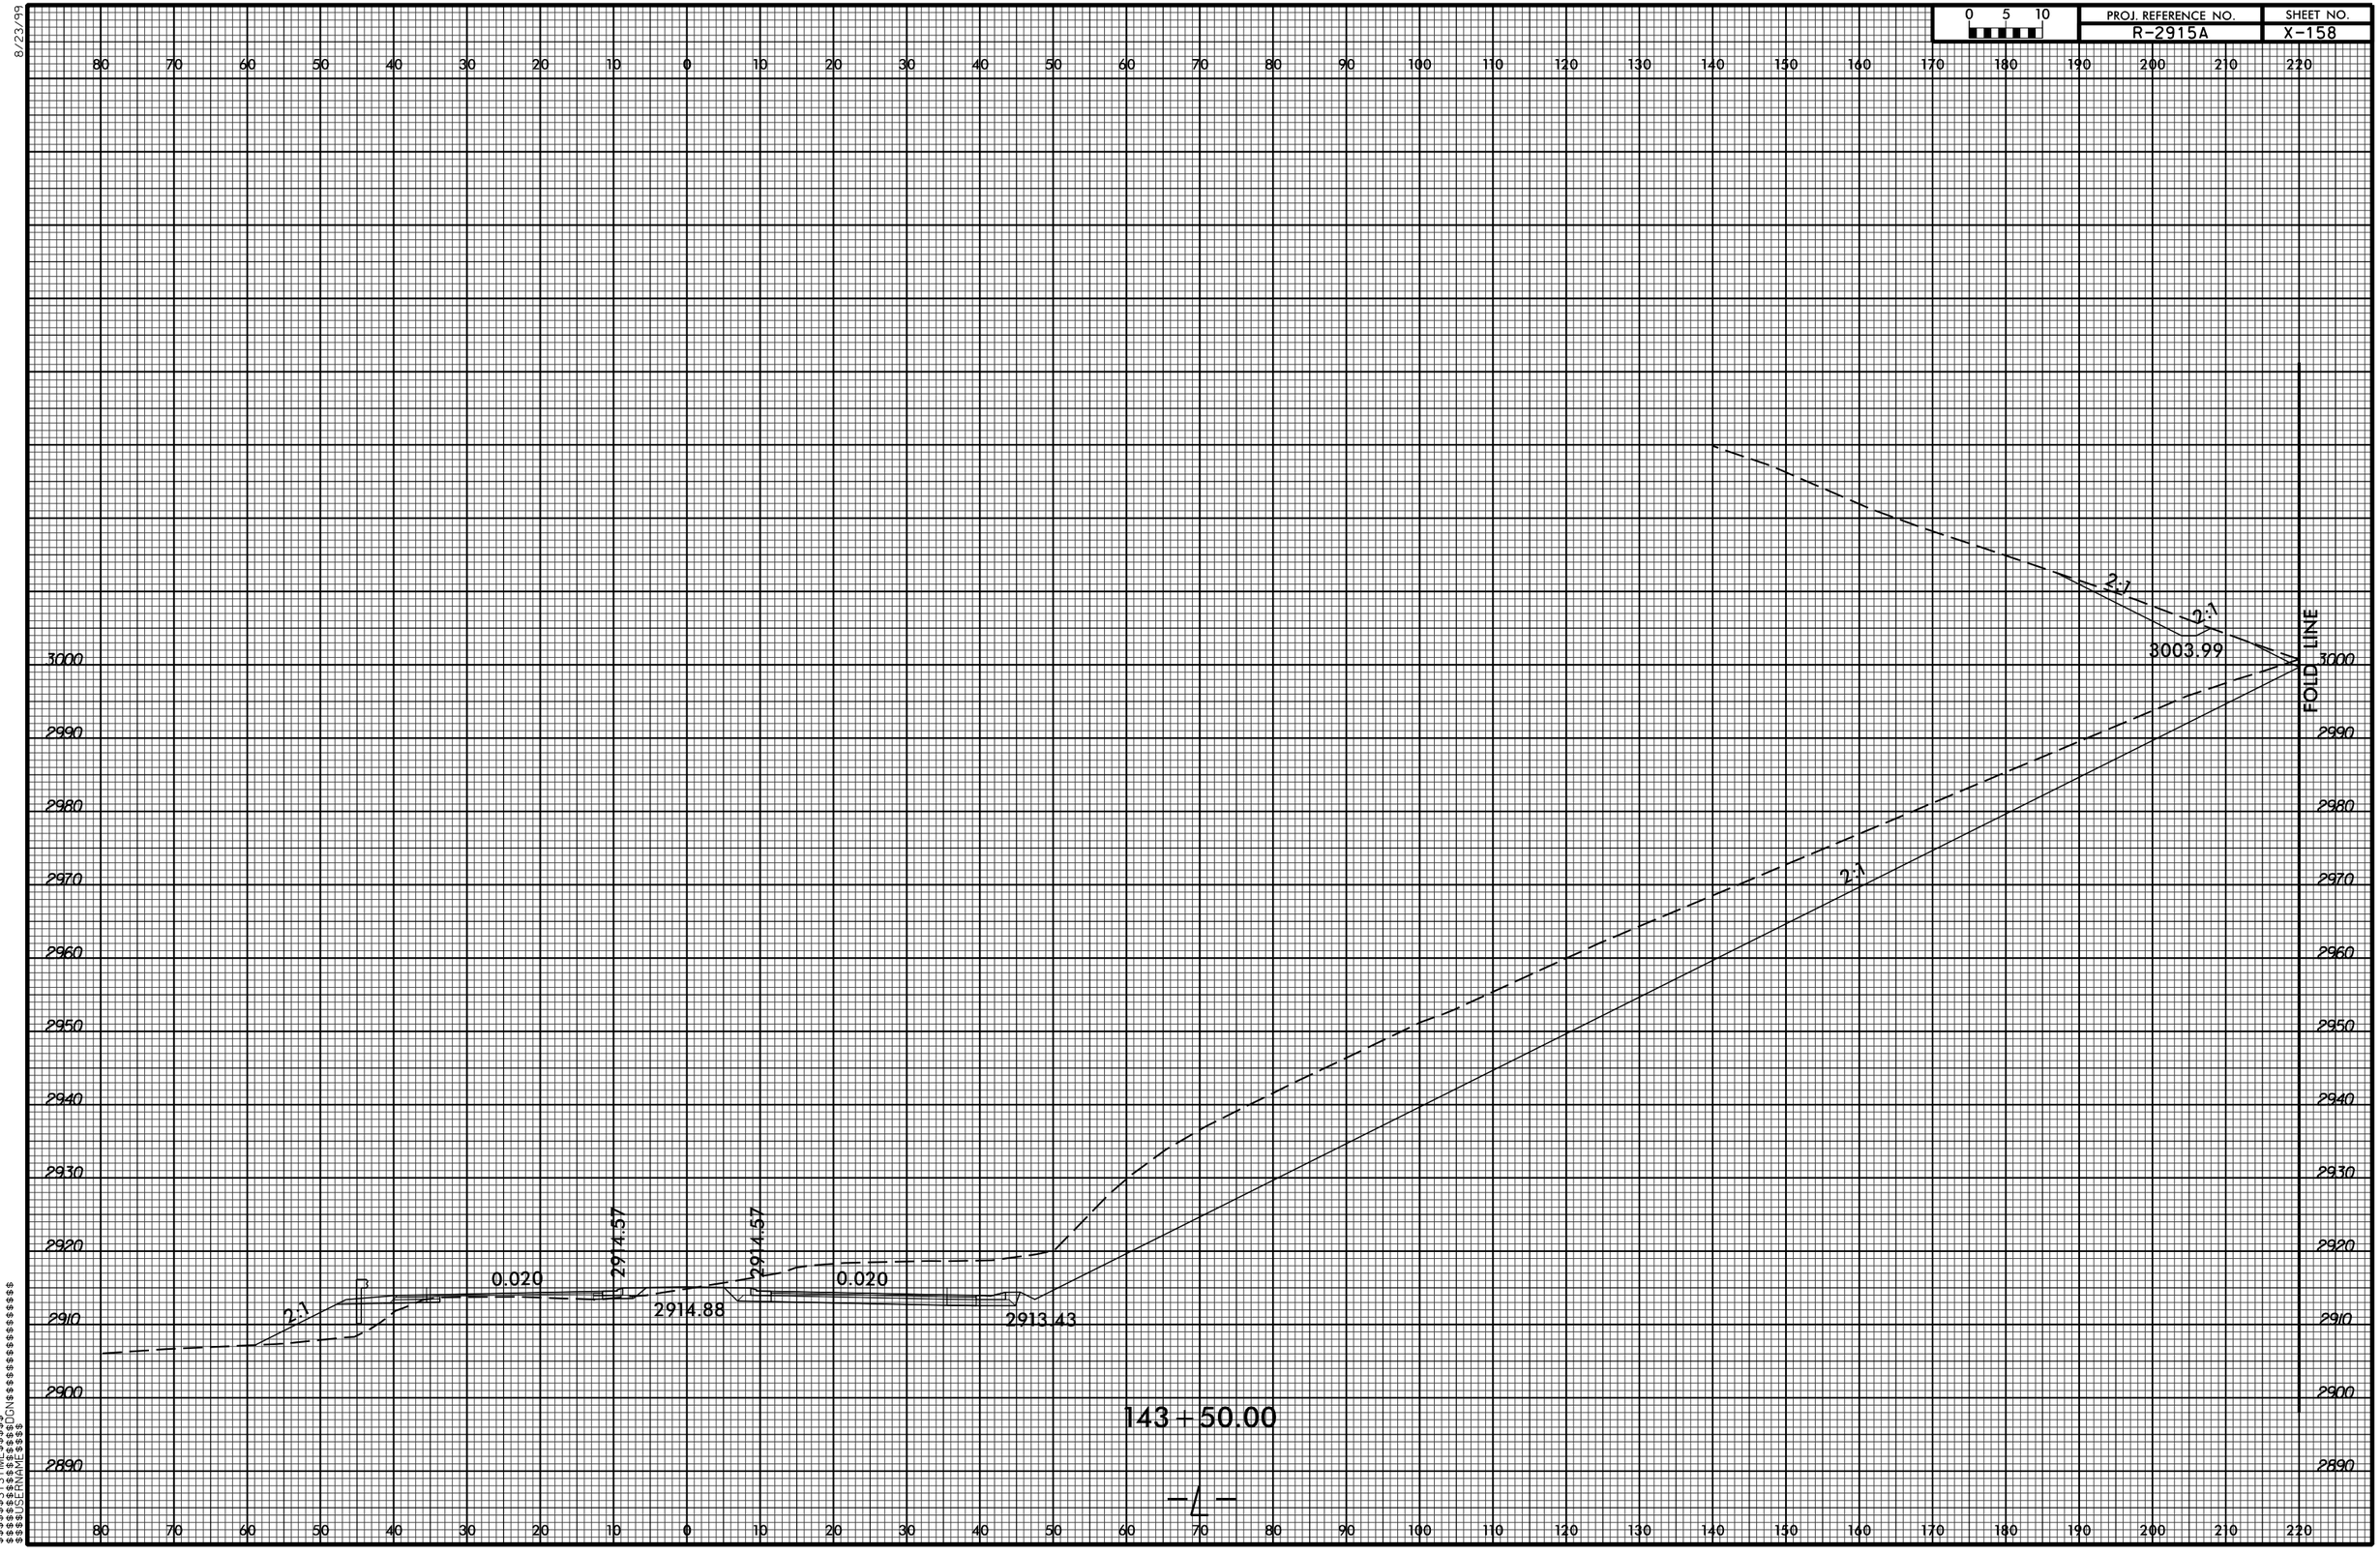

0 5 10
PROJ. REFERENCE NO.
R-2915A
SHEET NO.
X-158
8/23/99
80 70 60 50 40 30 20 10 0 10 20 30 40 50 60 70 80 90 100 110 120 130 140 150 160 170 180 190 200 210 220
3000
2990
2980
2970
2960
2950
2940
2930
2920
2910
2900
2890
2:1
2:1
3003.99
FOLD LINE
2:1
2:1
0.020
2914.57
2914.57
0.020
2914.88
2913.43
143+50.00
-L-