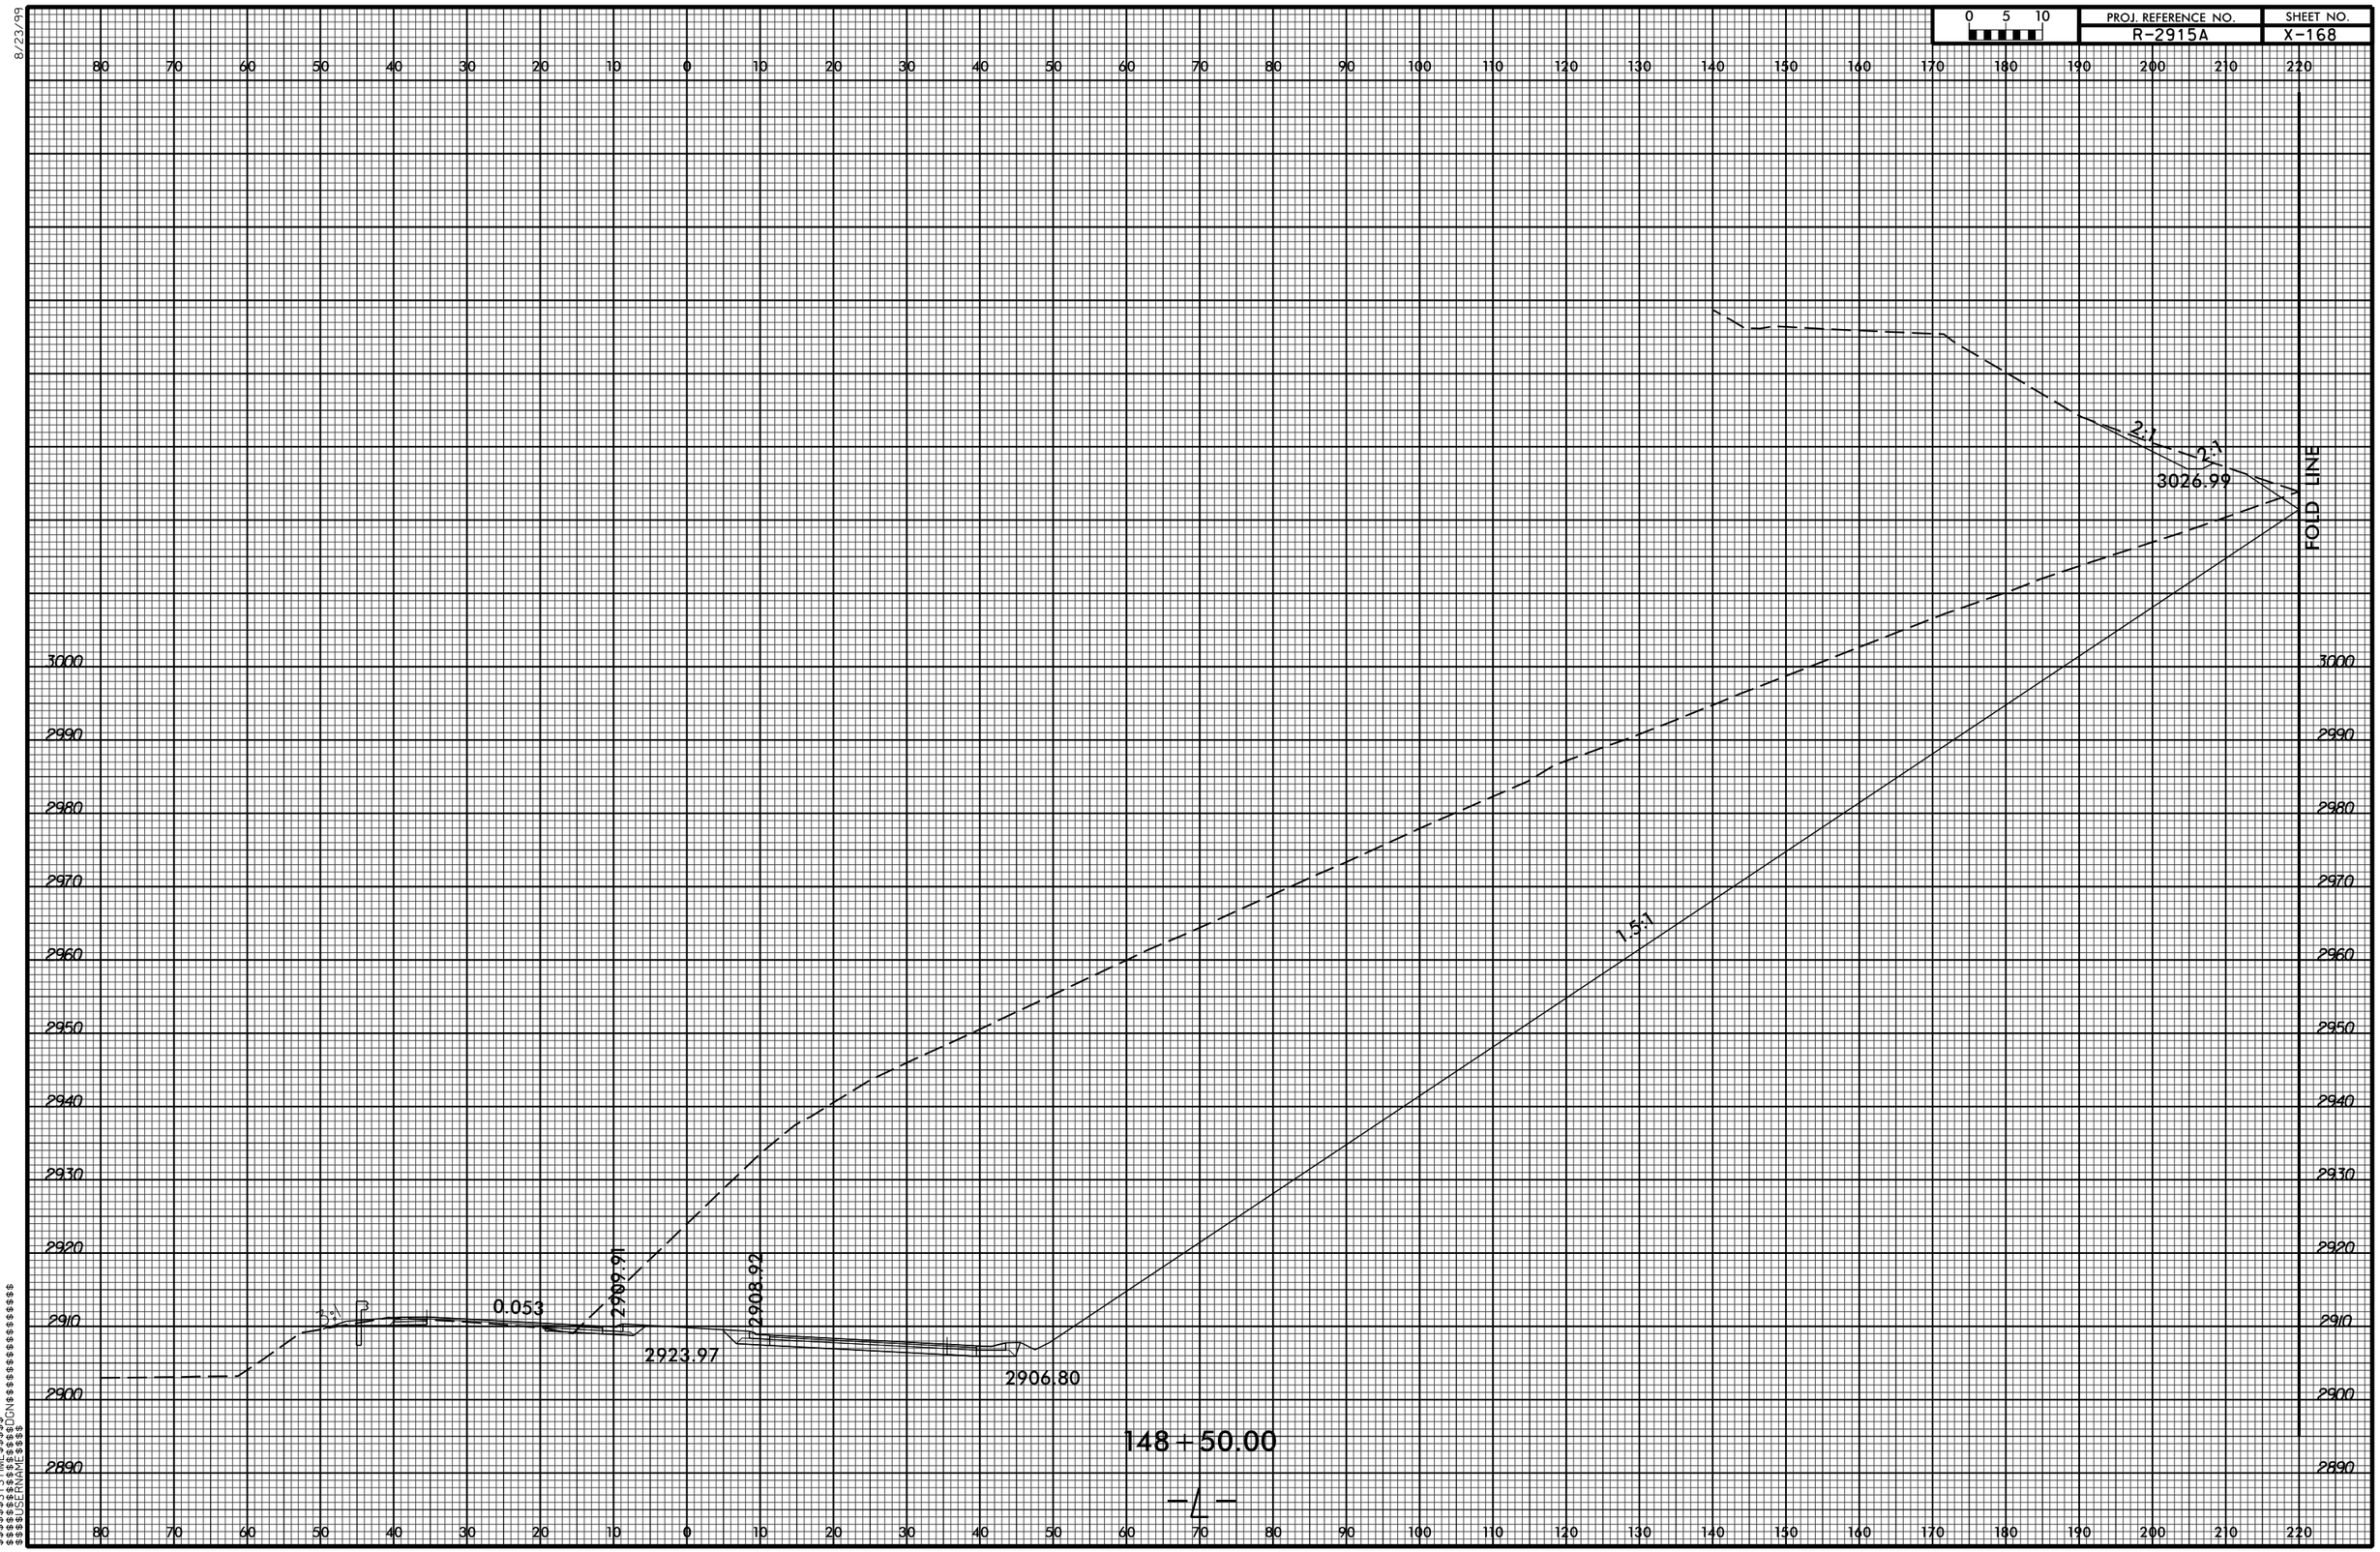
0 5 10
PROJ. REFERENCE NO.
R-2915A
SHEET NO.
X-168
8/23/99
2:1
2:1
3026.99
FOLD LINE
1.5:1
0.053
2909.91
2908.92
2923.97
2906.80
148+50.00
-L-
3000
2990
2980
2970
2960
2950
2940
2930
2920
2910
2900
2890