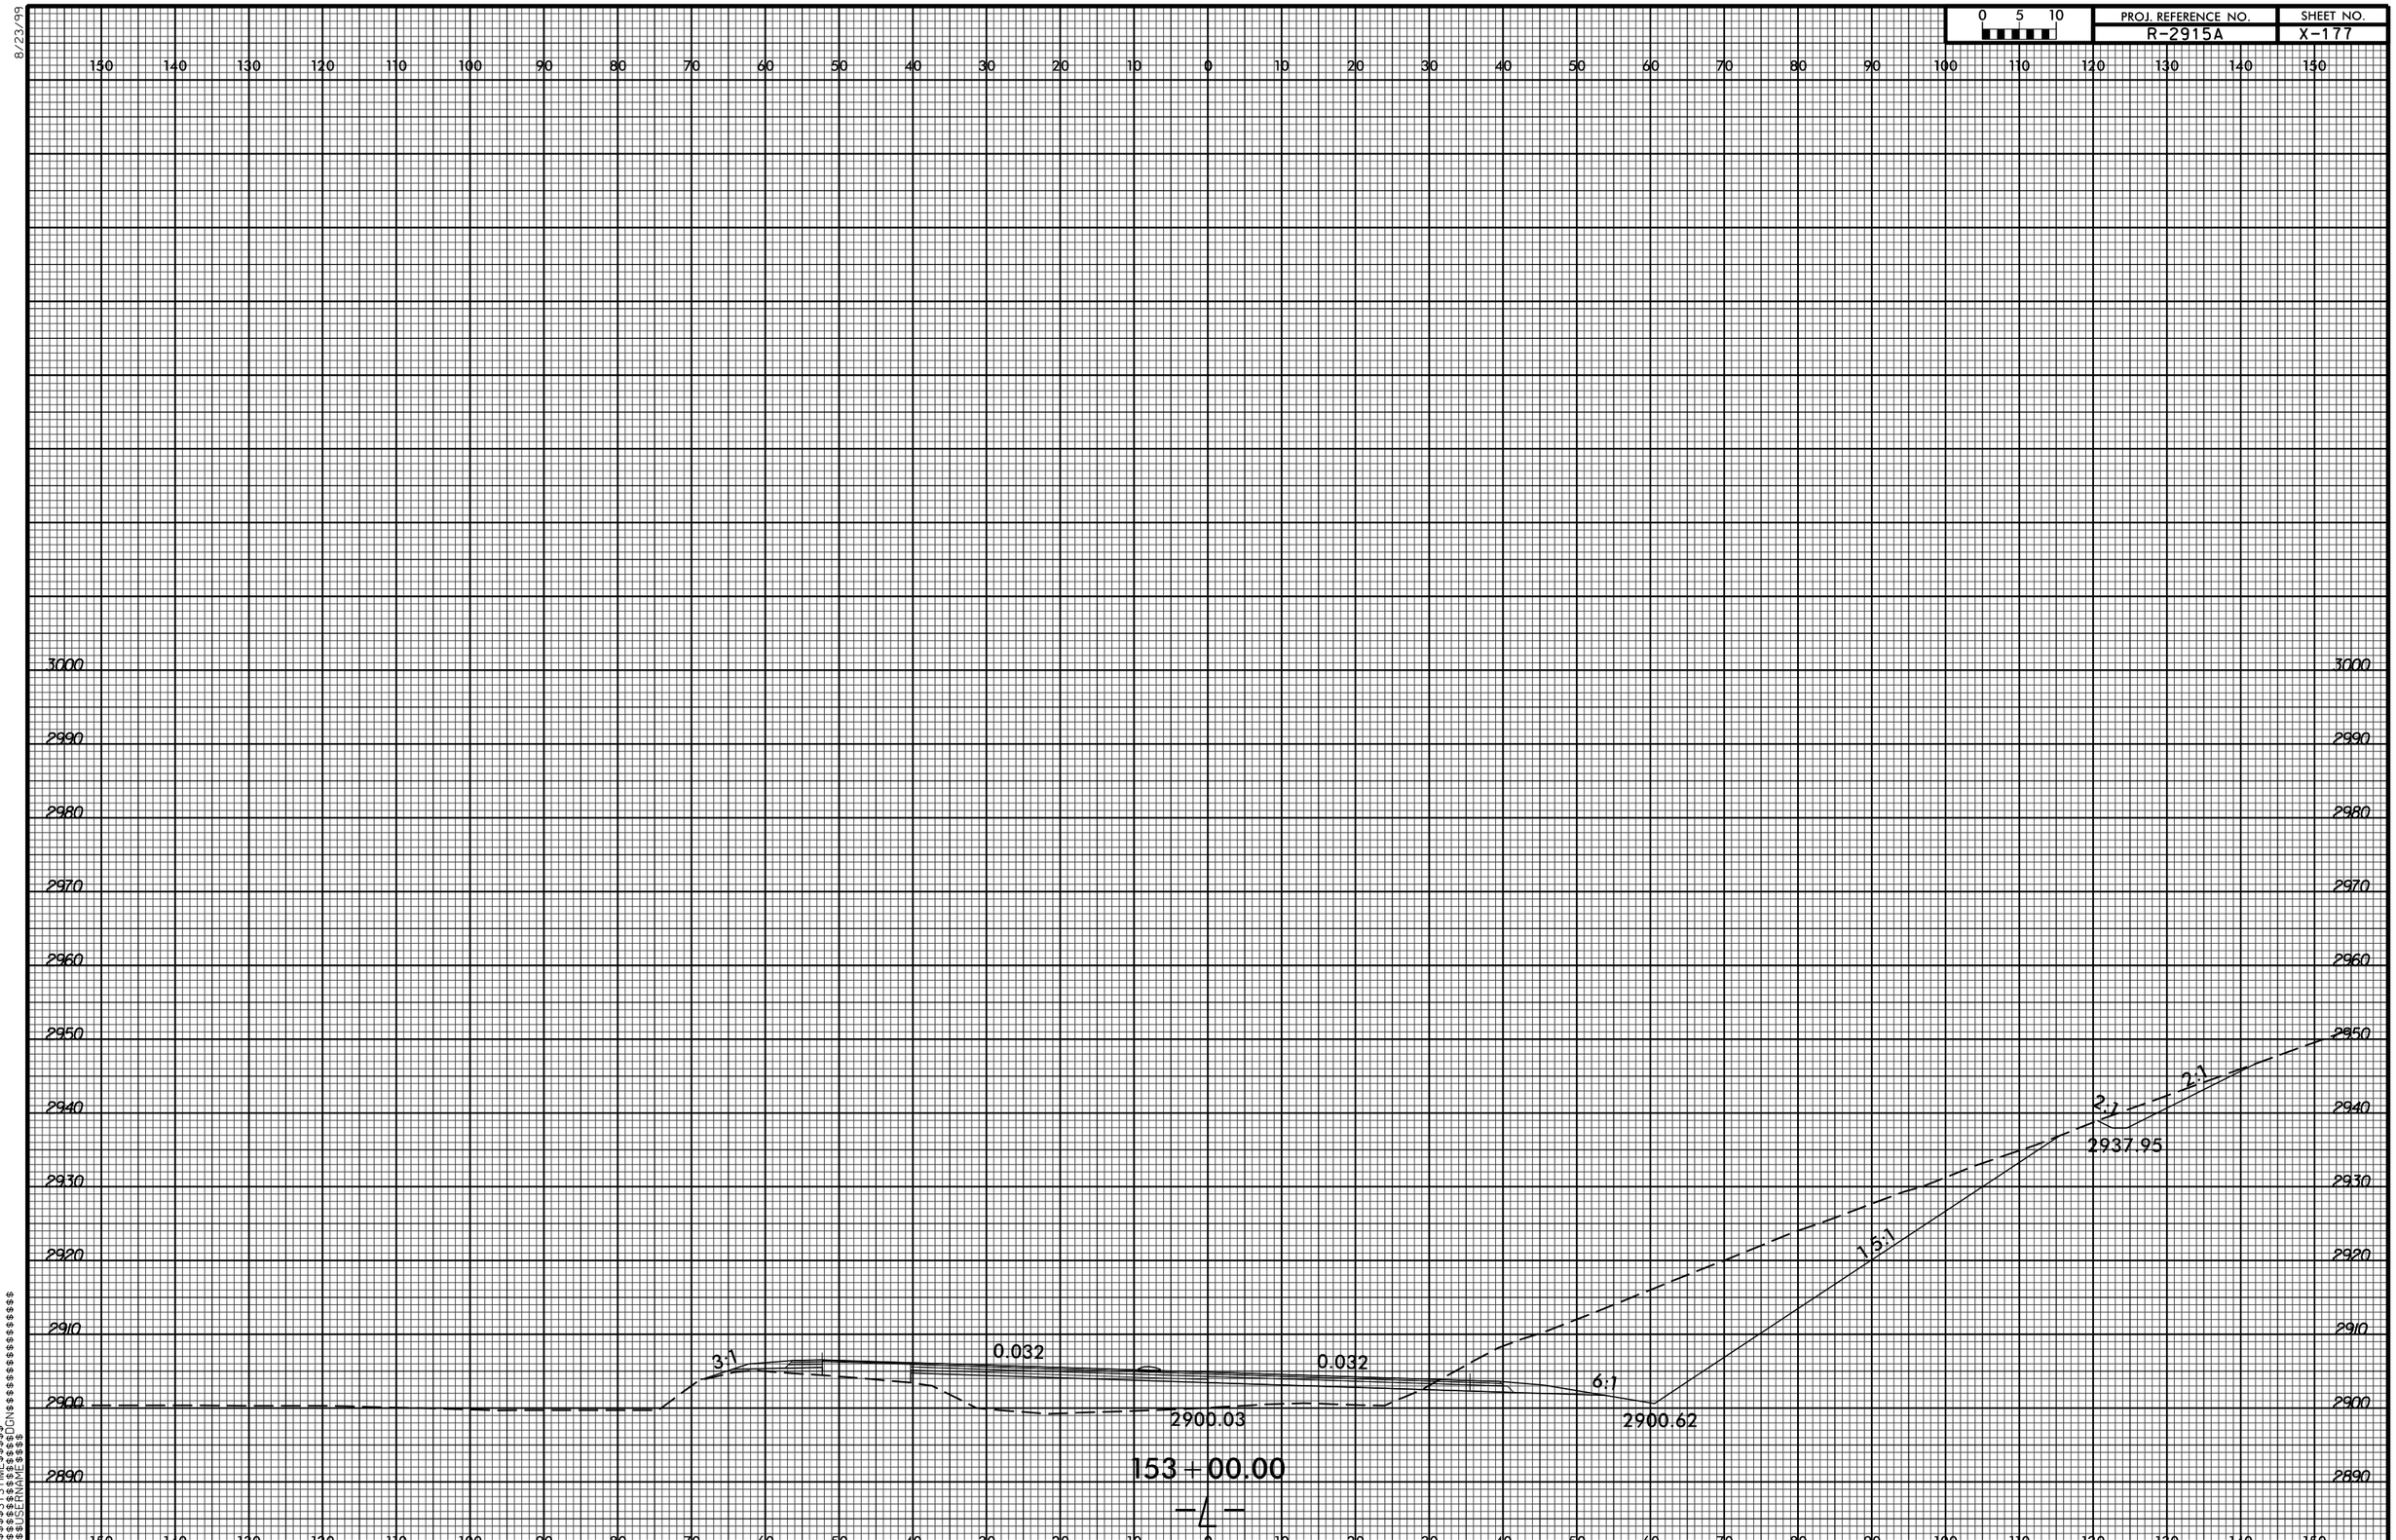

0 5 10
PROJ. REFERENCE NO.
R-2915A
SHEET NO.
X-177
8/23/99
3000
2990
2980
2970
2960
2950
2940
2930
2920
2910
2900
2890
3:1
0.032
0.032
6:1
1.5:1
2:1
2:1
2900.03
2900.62
2937.95
153+00.00
-L-