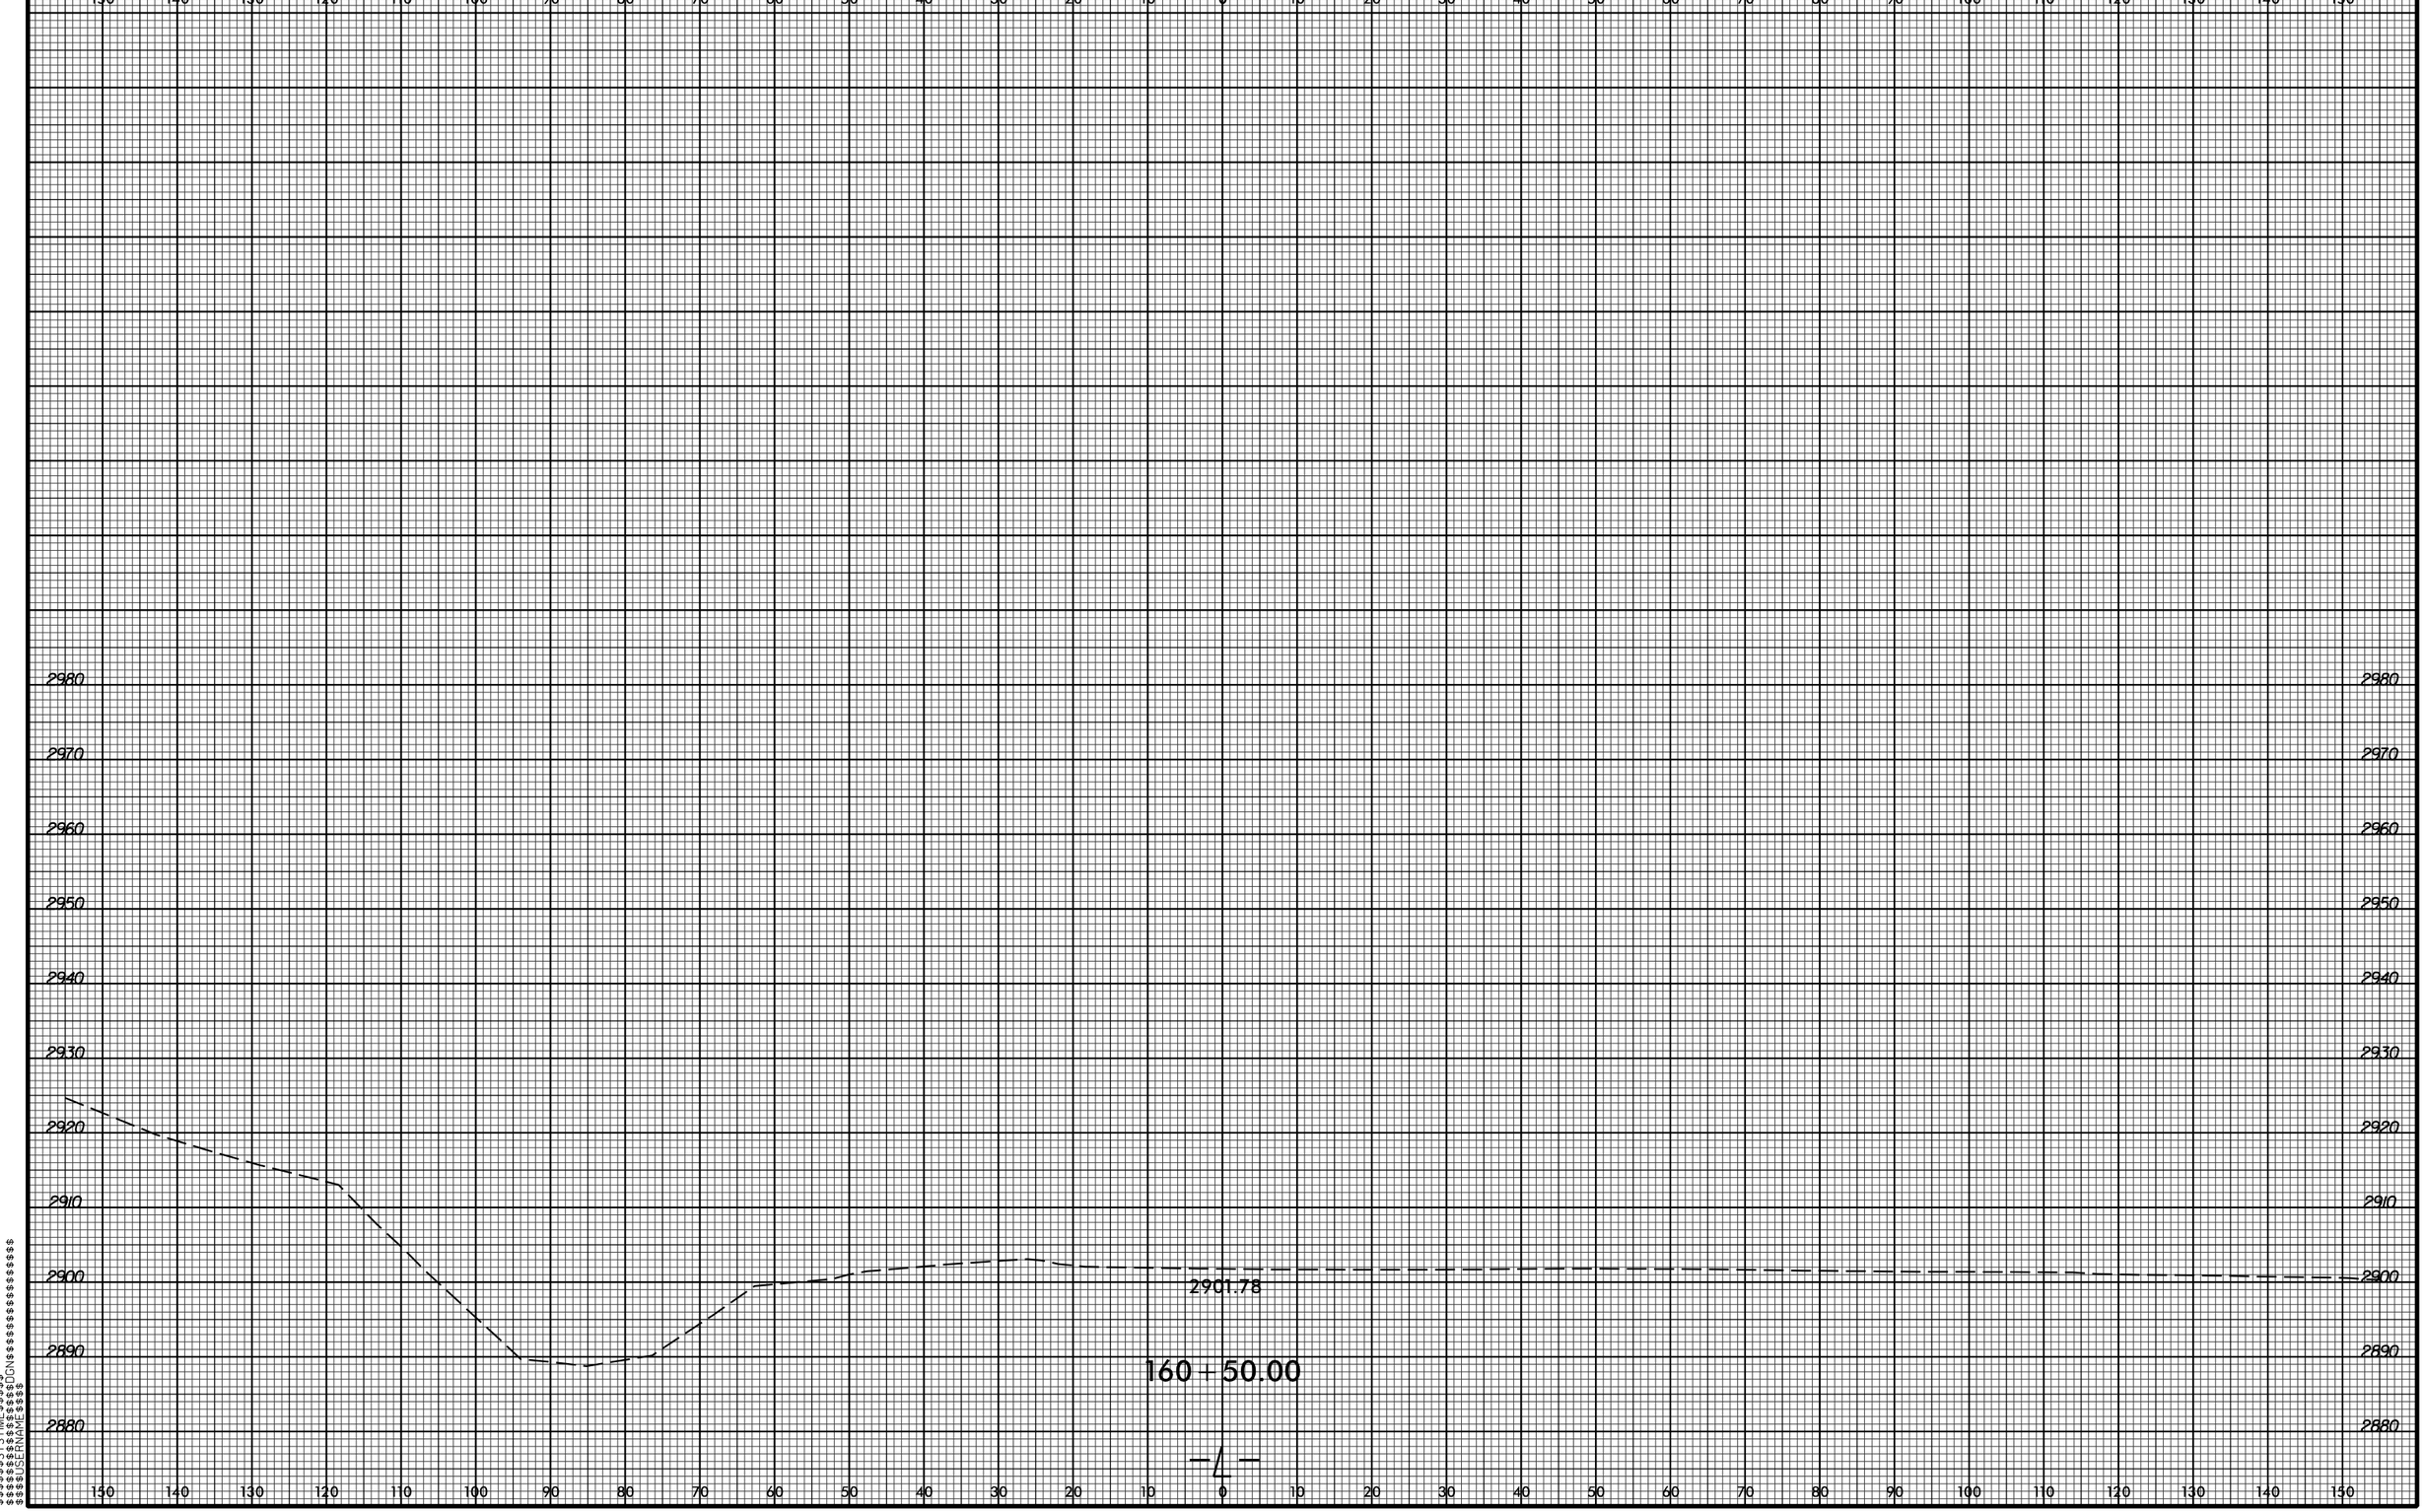

0 5 10
PROJ. REFERENCE NO.
R-2915A
SHEET NO.
X-183
8/23/99
150 140 130 120 110 100 90 80 70 60 50 40 30 20 10 0 10 20 30 40 50 60 70 80 90 100 110 120 130 140 150
2980
2970
2960
2950
2940
2930
2920
2910
2900
2890
2880
2901.78
160 + 50.00
-L-
$$$$$SYSTIME$$$$$
$$$$$$$$$$$$$$$DGN$$$$$$$$$$$$$$$$$$
$$$$USERNAME$$$$