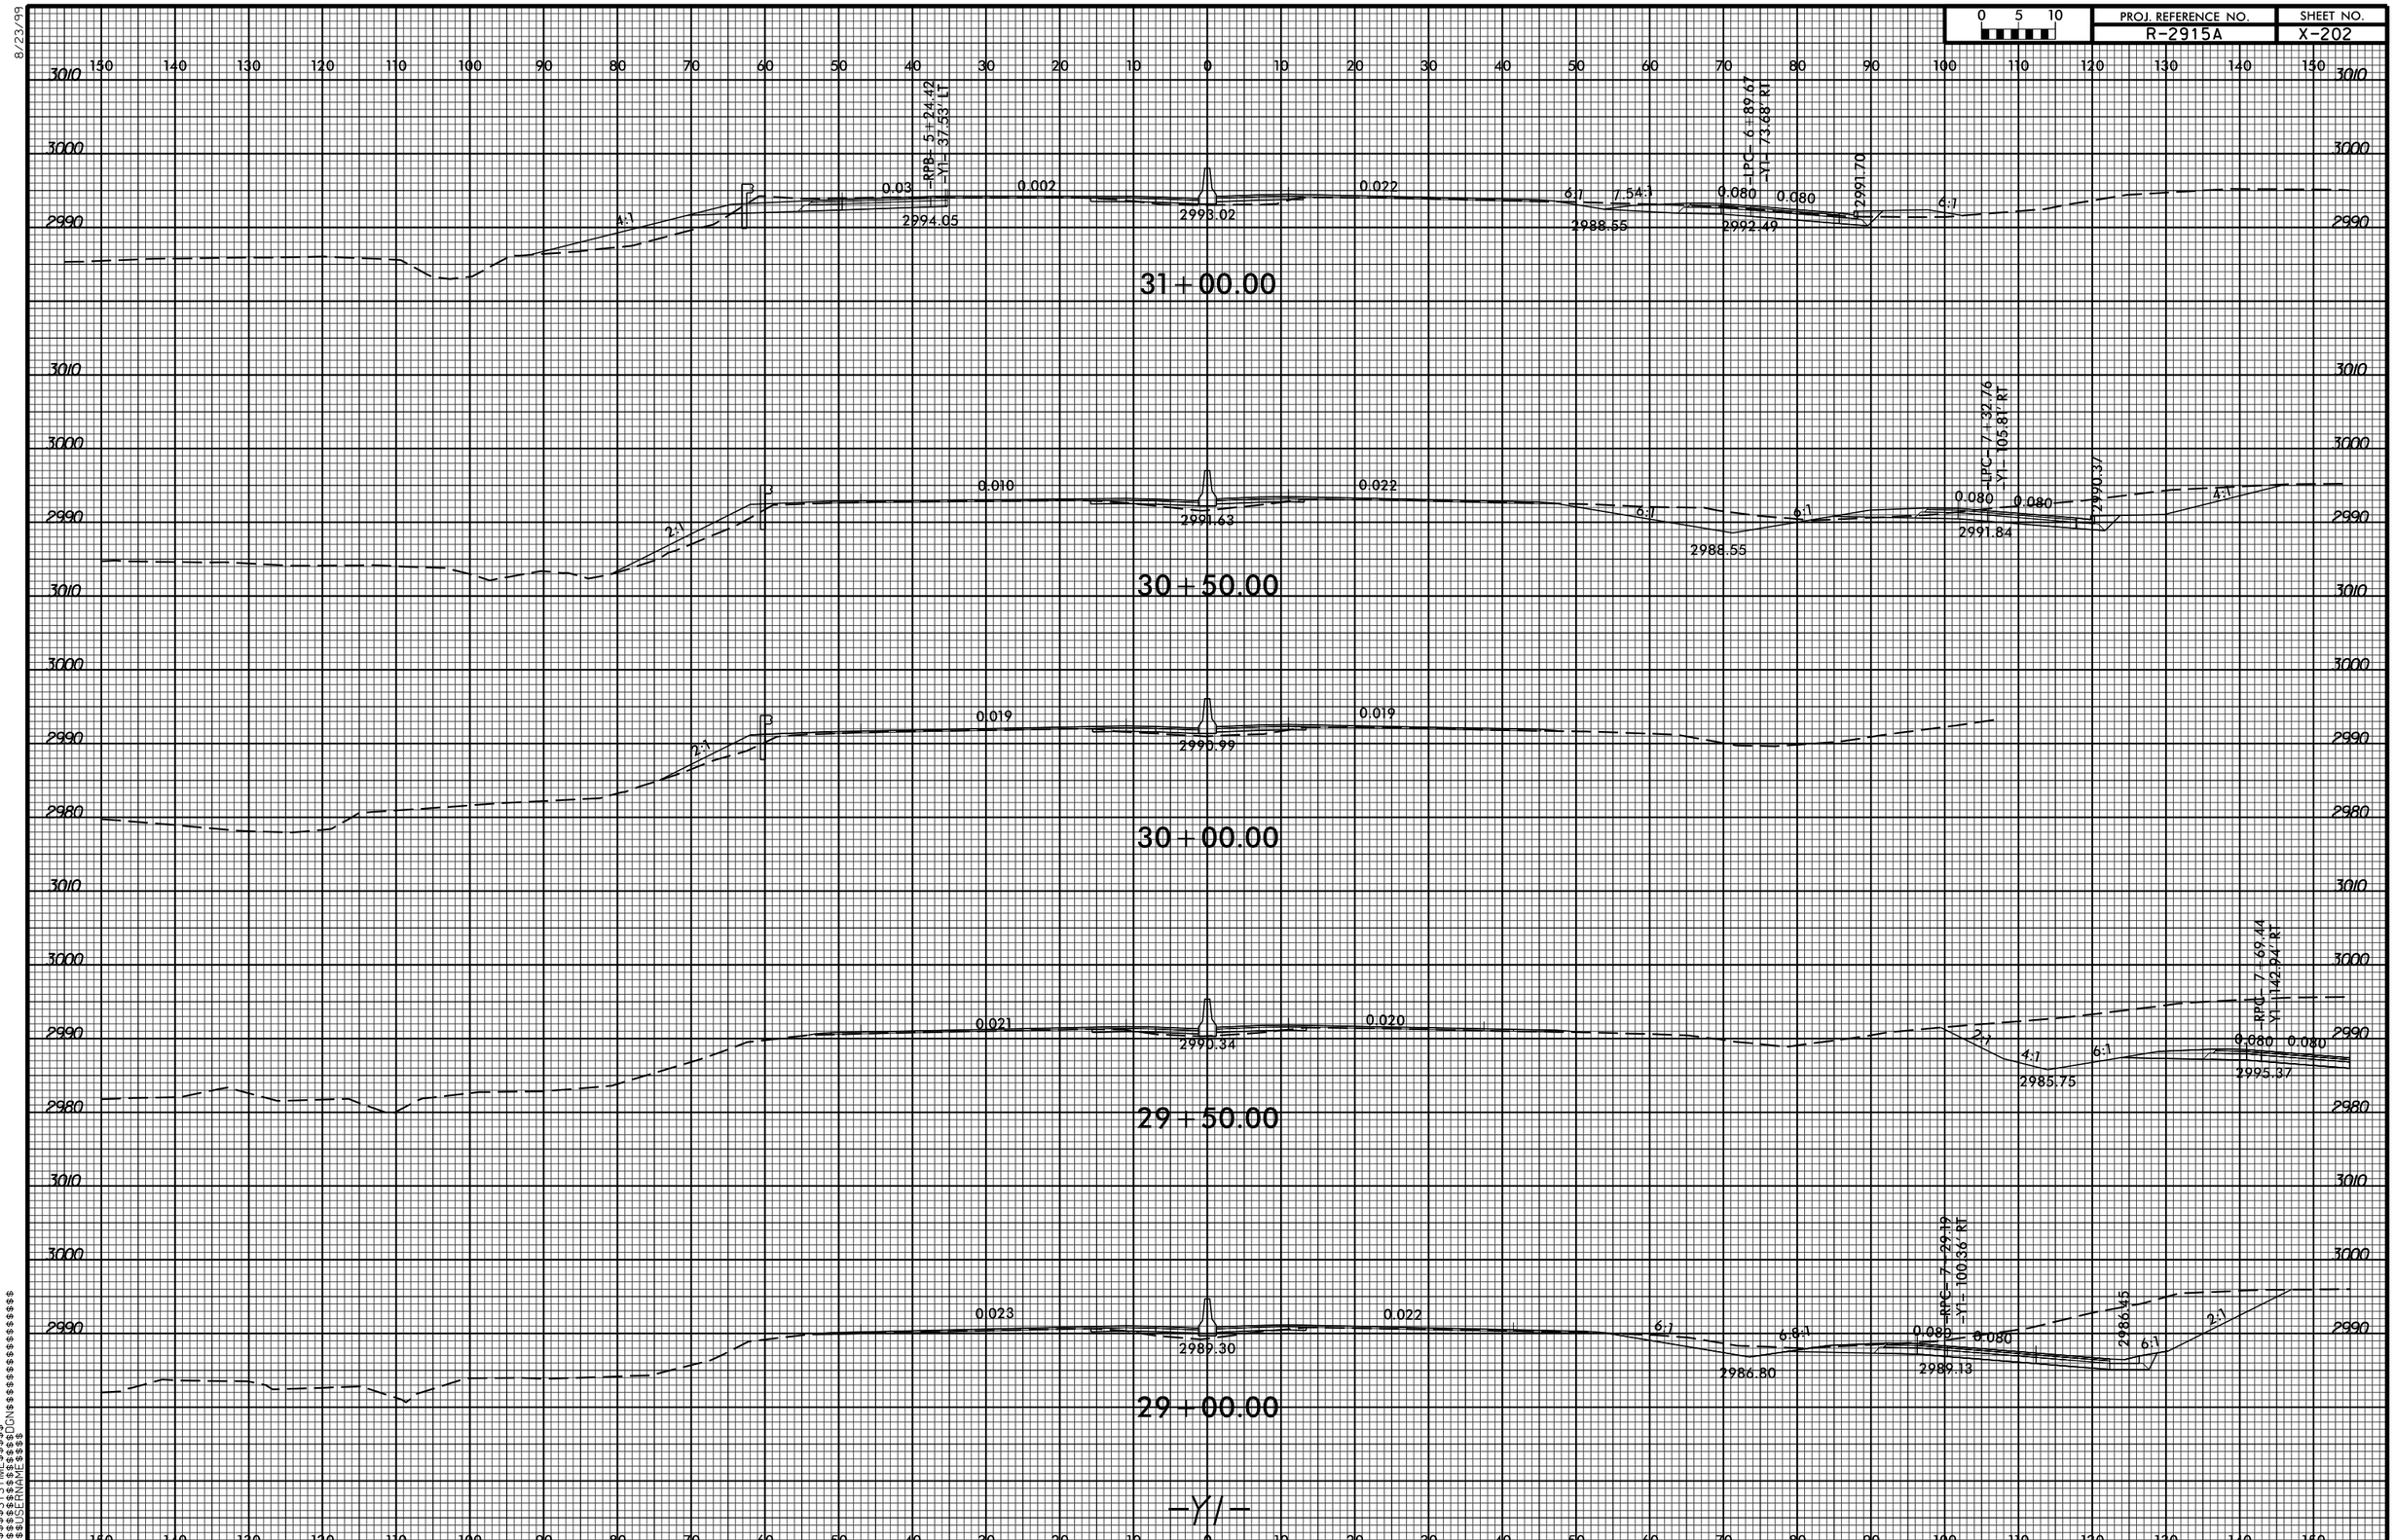

PROJ. REFERENCE NO.
R-2915A
SHEET NO.
X-202
0 5 10
31+00.00
30+50.00
30+00.00
29+50.00
29+00.00
-Y1-
-RPB- 5+24.42
-Y1- 37.53' LT
-LPC- 6+89.67
-Y1- 73.68' RT
-LPC- 7+32.76
-Y1- 105.81' RT
-RPC- 7+69.44
-Y1- 142.94' RT
-RPC- 7+29.19
-Y1- 100.36' RT
2994.05
2993.02
2988.55
2992.49
2991.70
2991.63
2988.55
2991.84
2990.37
2990.99
2990.34
2985.75
2995.37
2989.30
2986.80
2989.13
2986.45