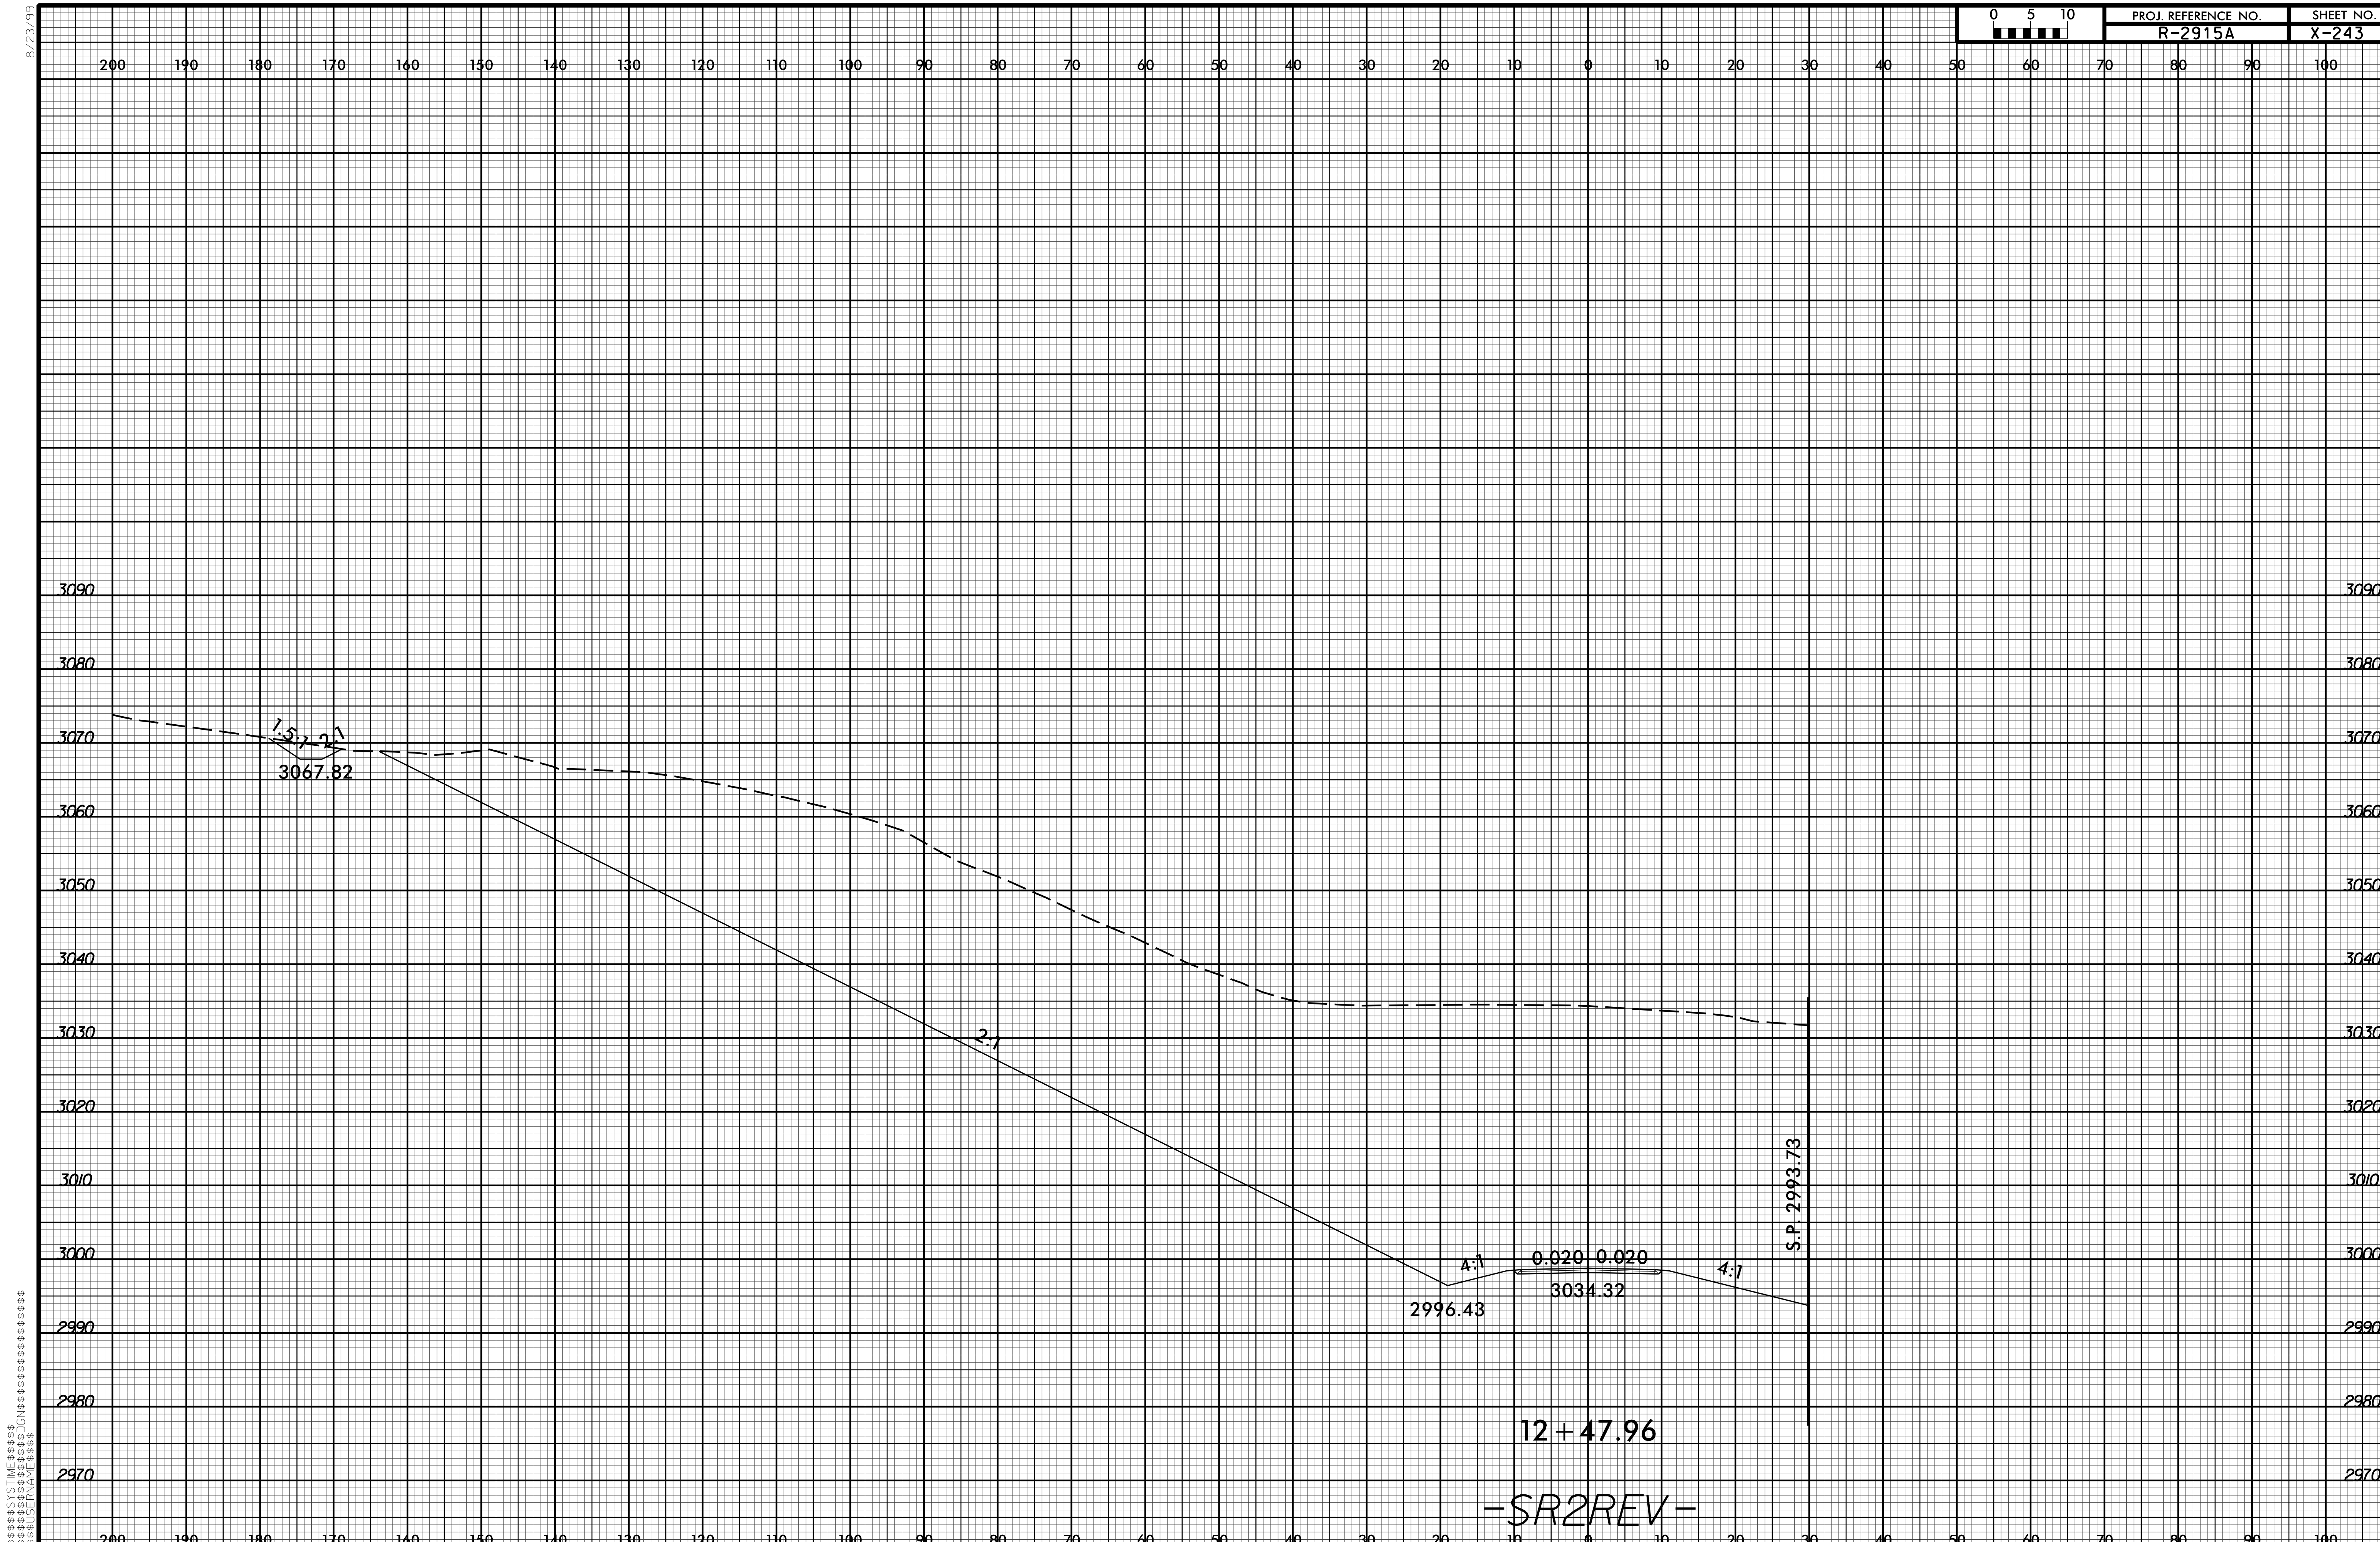

8/23/99
0 5 10
PROJ. REFERENCE NO.
R-2915A
SHEET NO.
X-243
200 190 180 170 160 150 140 130 120 110 100 90 80 70 60 50 40 30 20 10 0 10 20 30 40 50 60 70 80 90 100
3090
3080
3070
3060
3050
3040
3030
3020
3010
3000
2990
2980
2970
1.5:1
2:1
3067.82
2:1
4:1
0.020 0.020
3034.32
4:1
2996.43
S.P. 2993.73
12+47.96
-SR2REV-
$$$$$$SYSTIME$$$$$
$$$$$$$$$$$$$$$$DGN$$$$$$$$$$$$$$$$$$
$$$$USERNAME$$$$