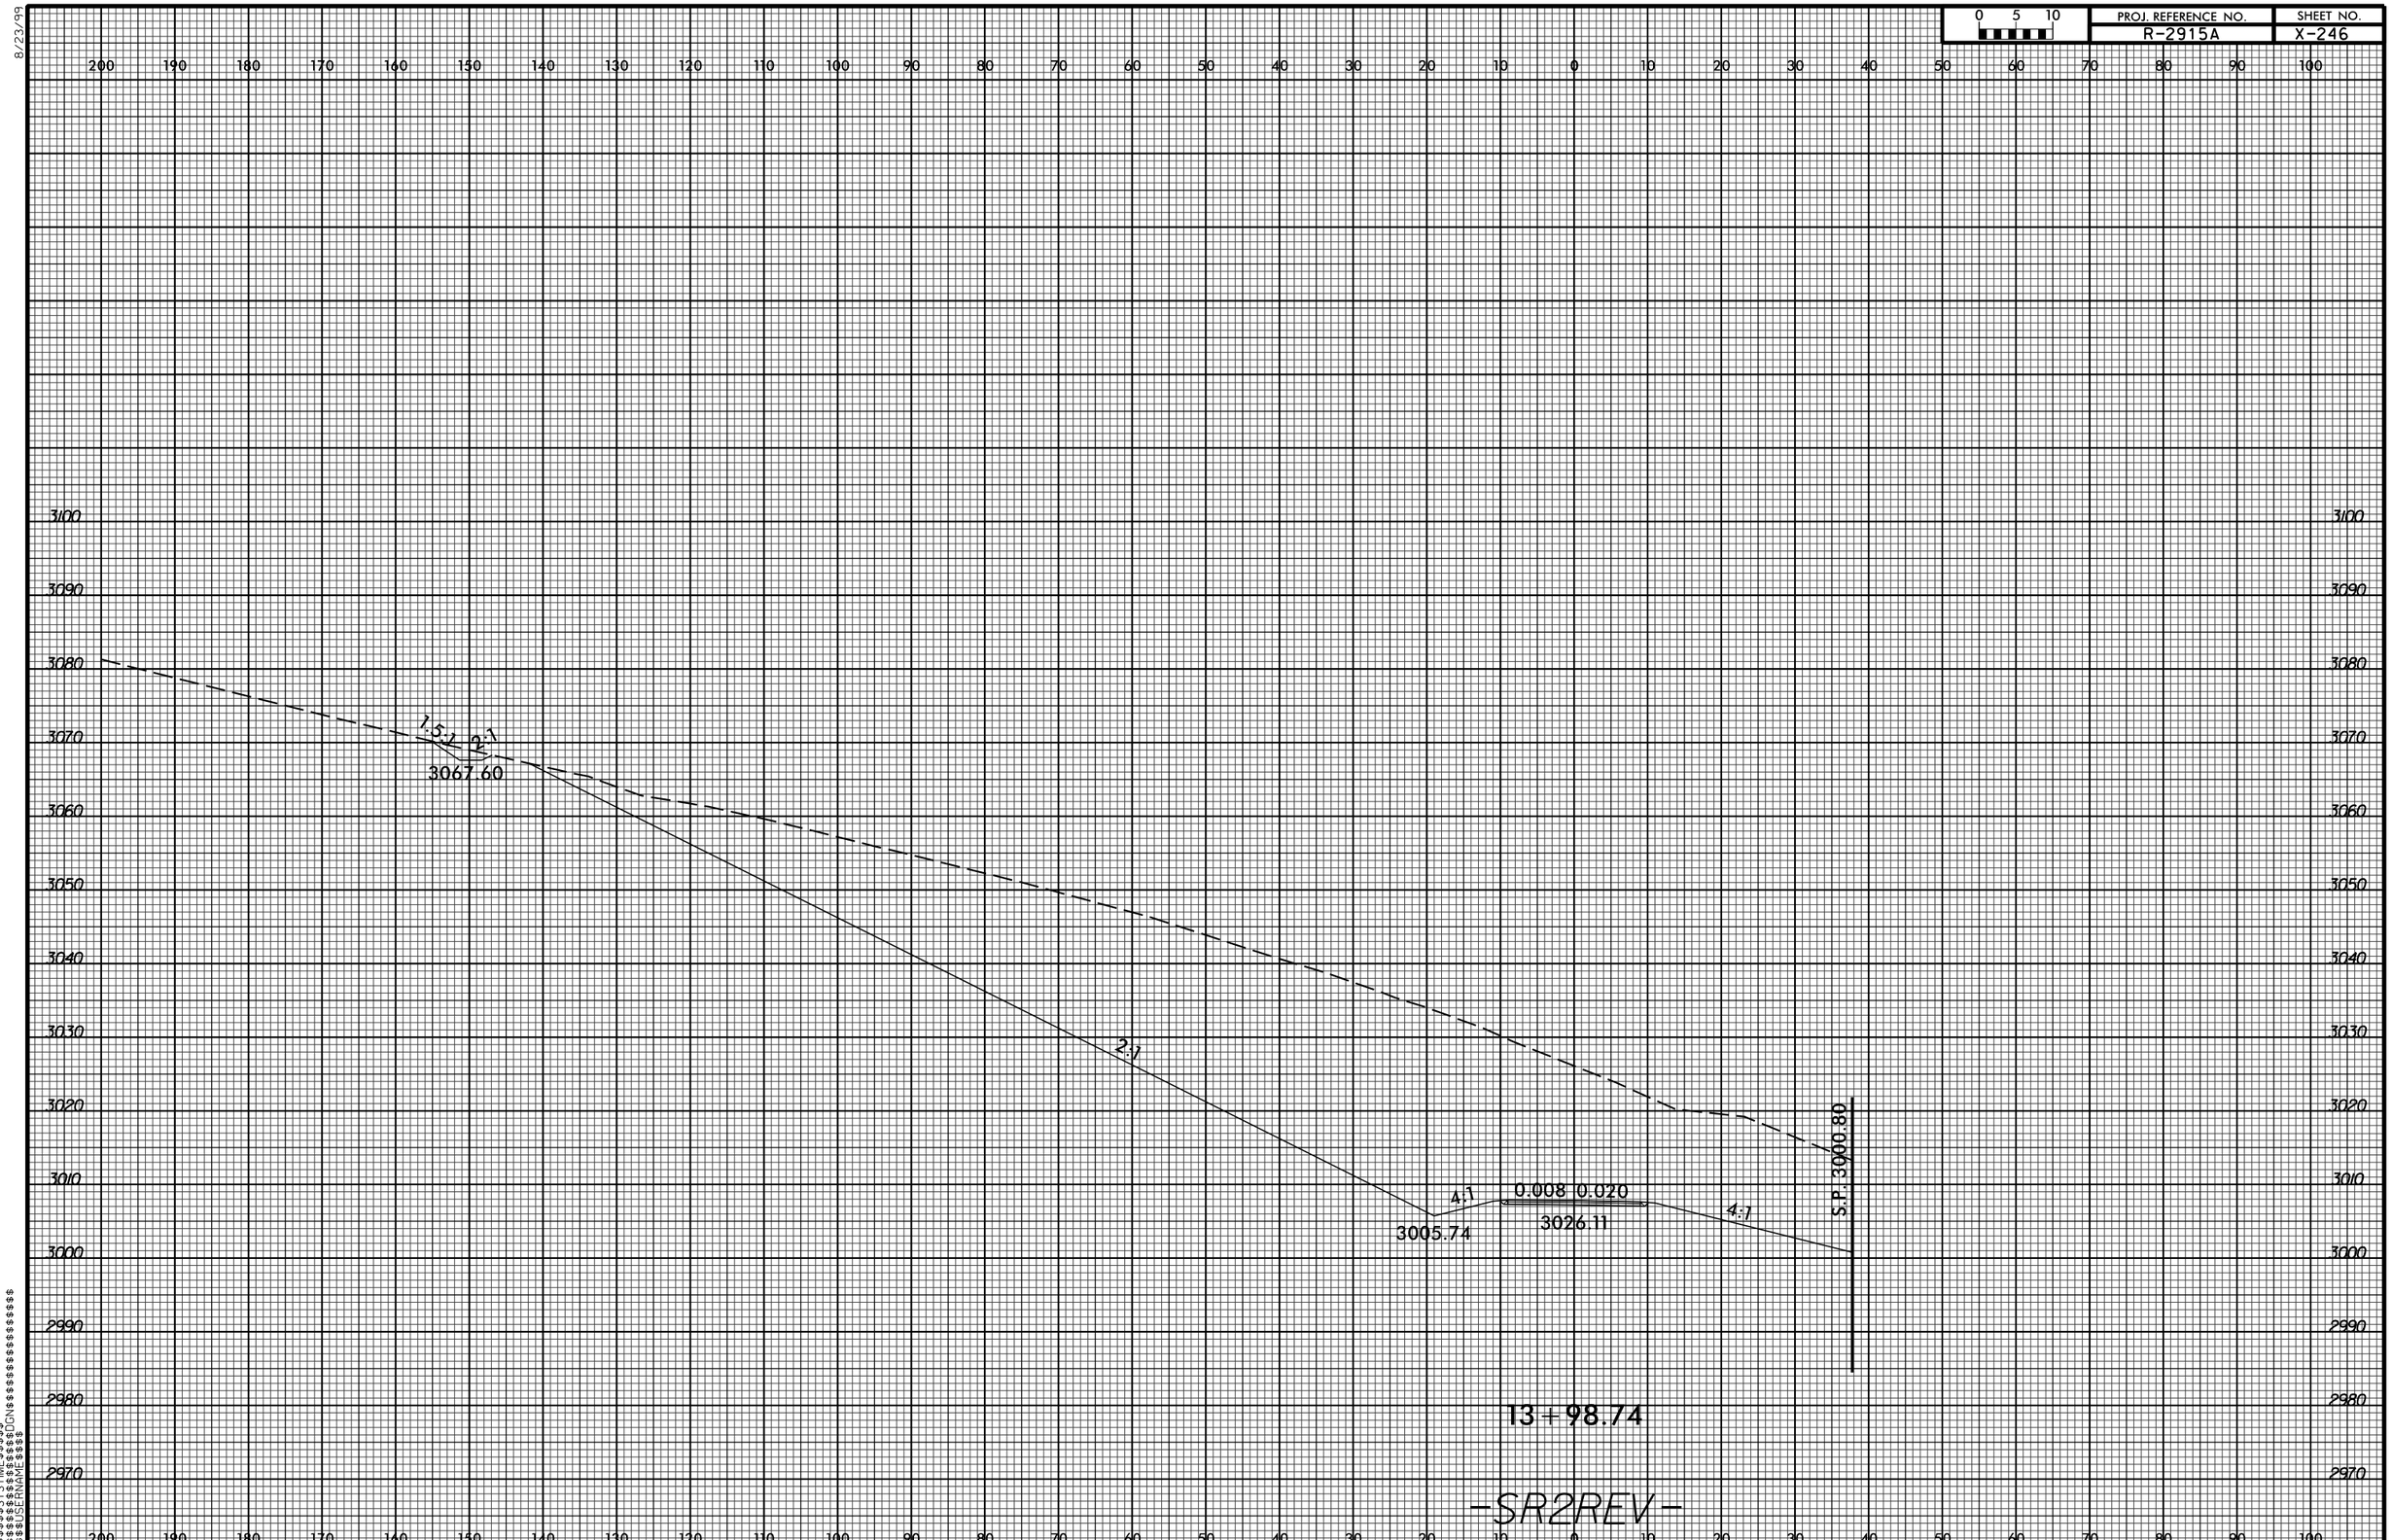

0 5 10
PROJ. REFERENCE NO.
R-2915A
SHEET NO.
X-246
8/23/99
1.5:1
2:1
3067.60
2:1
4:1
0.008 0.020
3005.74
3026.11
4:1
S.P. 3000.80
13+98.74
-SR2REV-