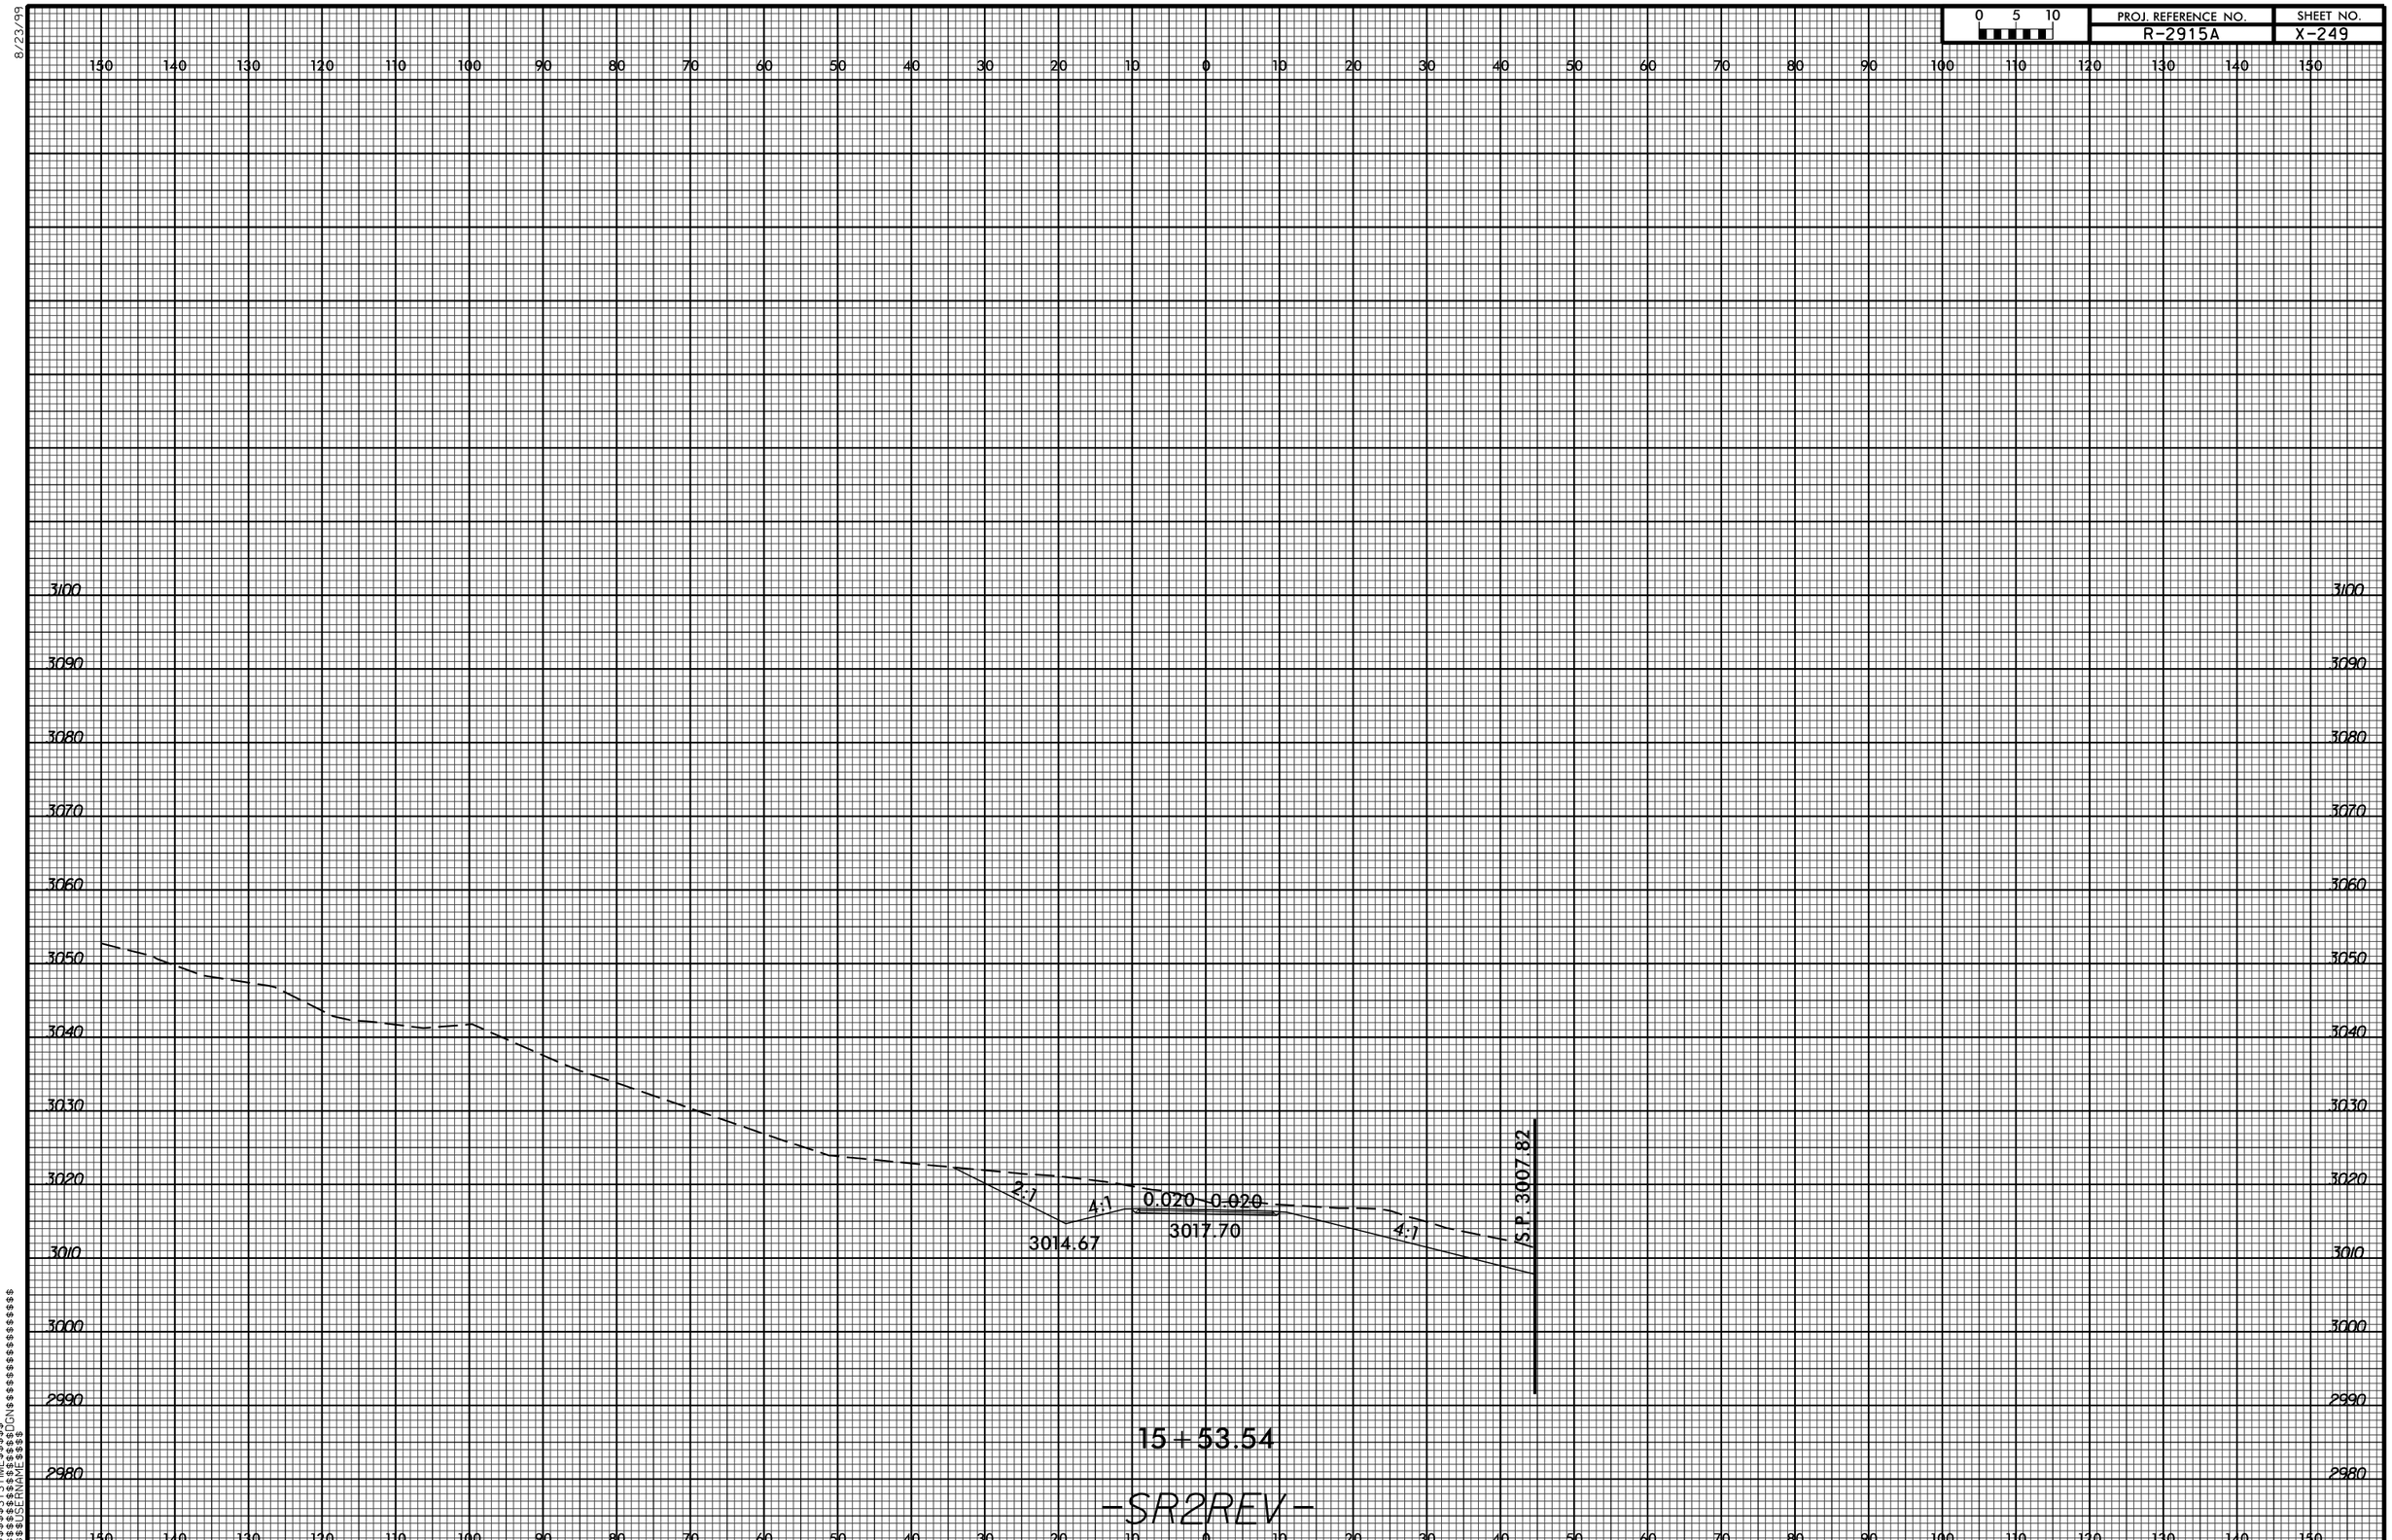

0 5 10
PROJ. REFERENCE NO.
R-2915A
SHEET NO.
X-249
8/23/99
150 140 130 120 110 100 90 80 70 60 50 40 30 20 10 0 10 20 30 40 50 60 70 80 90 100 110 120 130 140 150
3100
3090
3080
3070
3060
3050
3040
3030
3020
3010
3000
2990
2980
2:1
4:1
0.020 0.020
3014.67
3017.70
4:1
S.P. 3007.82
15+53.54
-SR2REV-