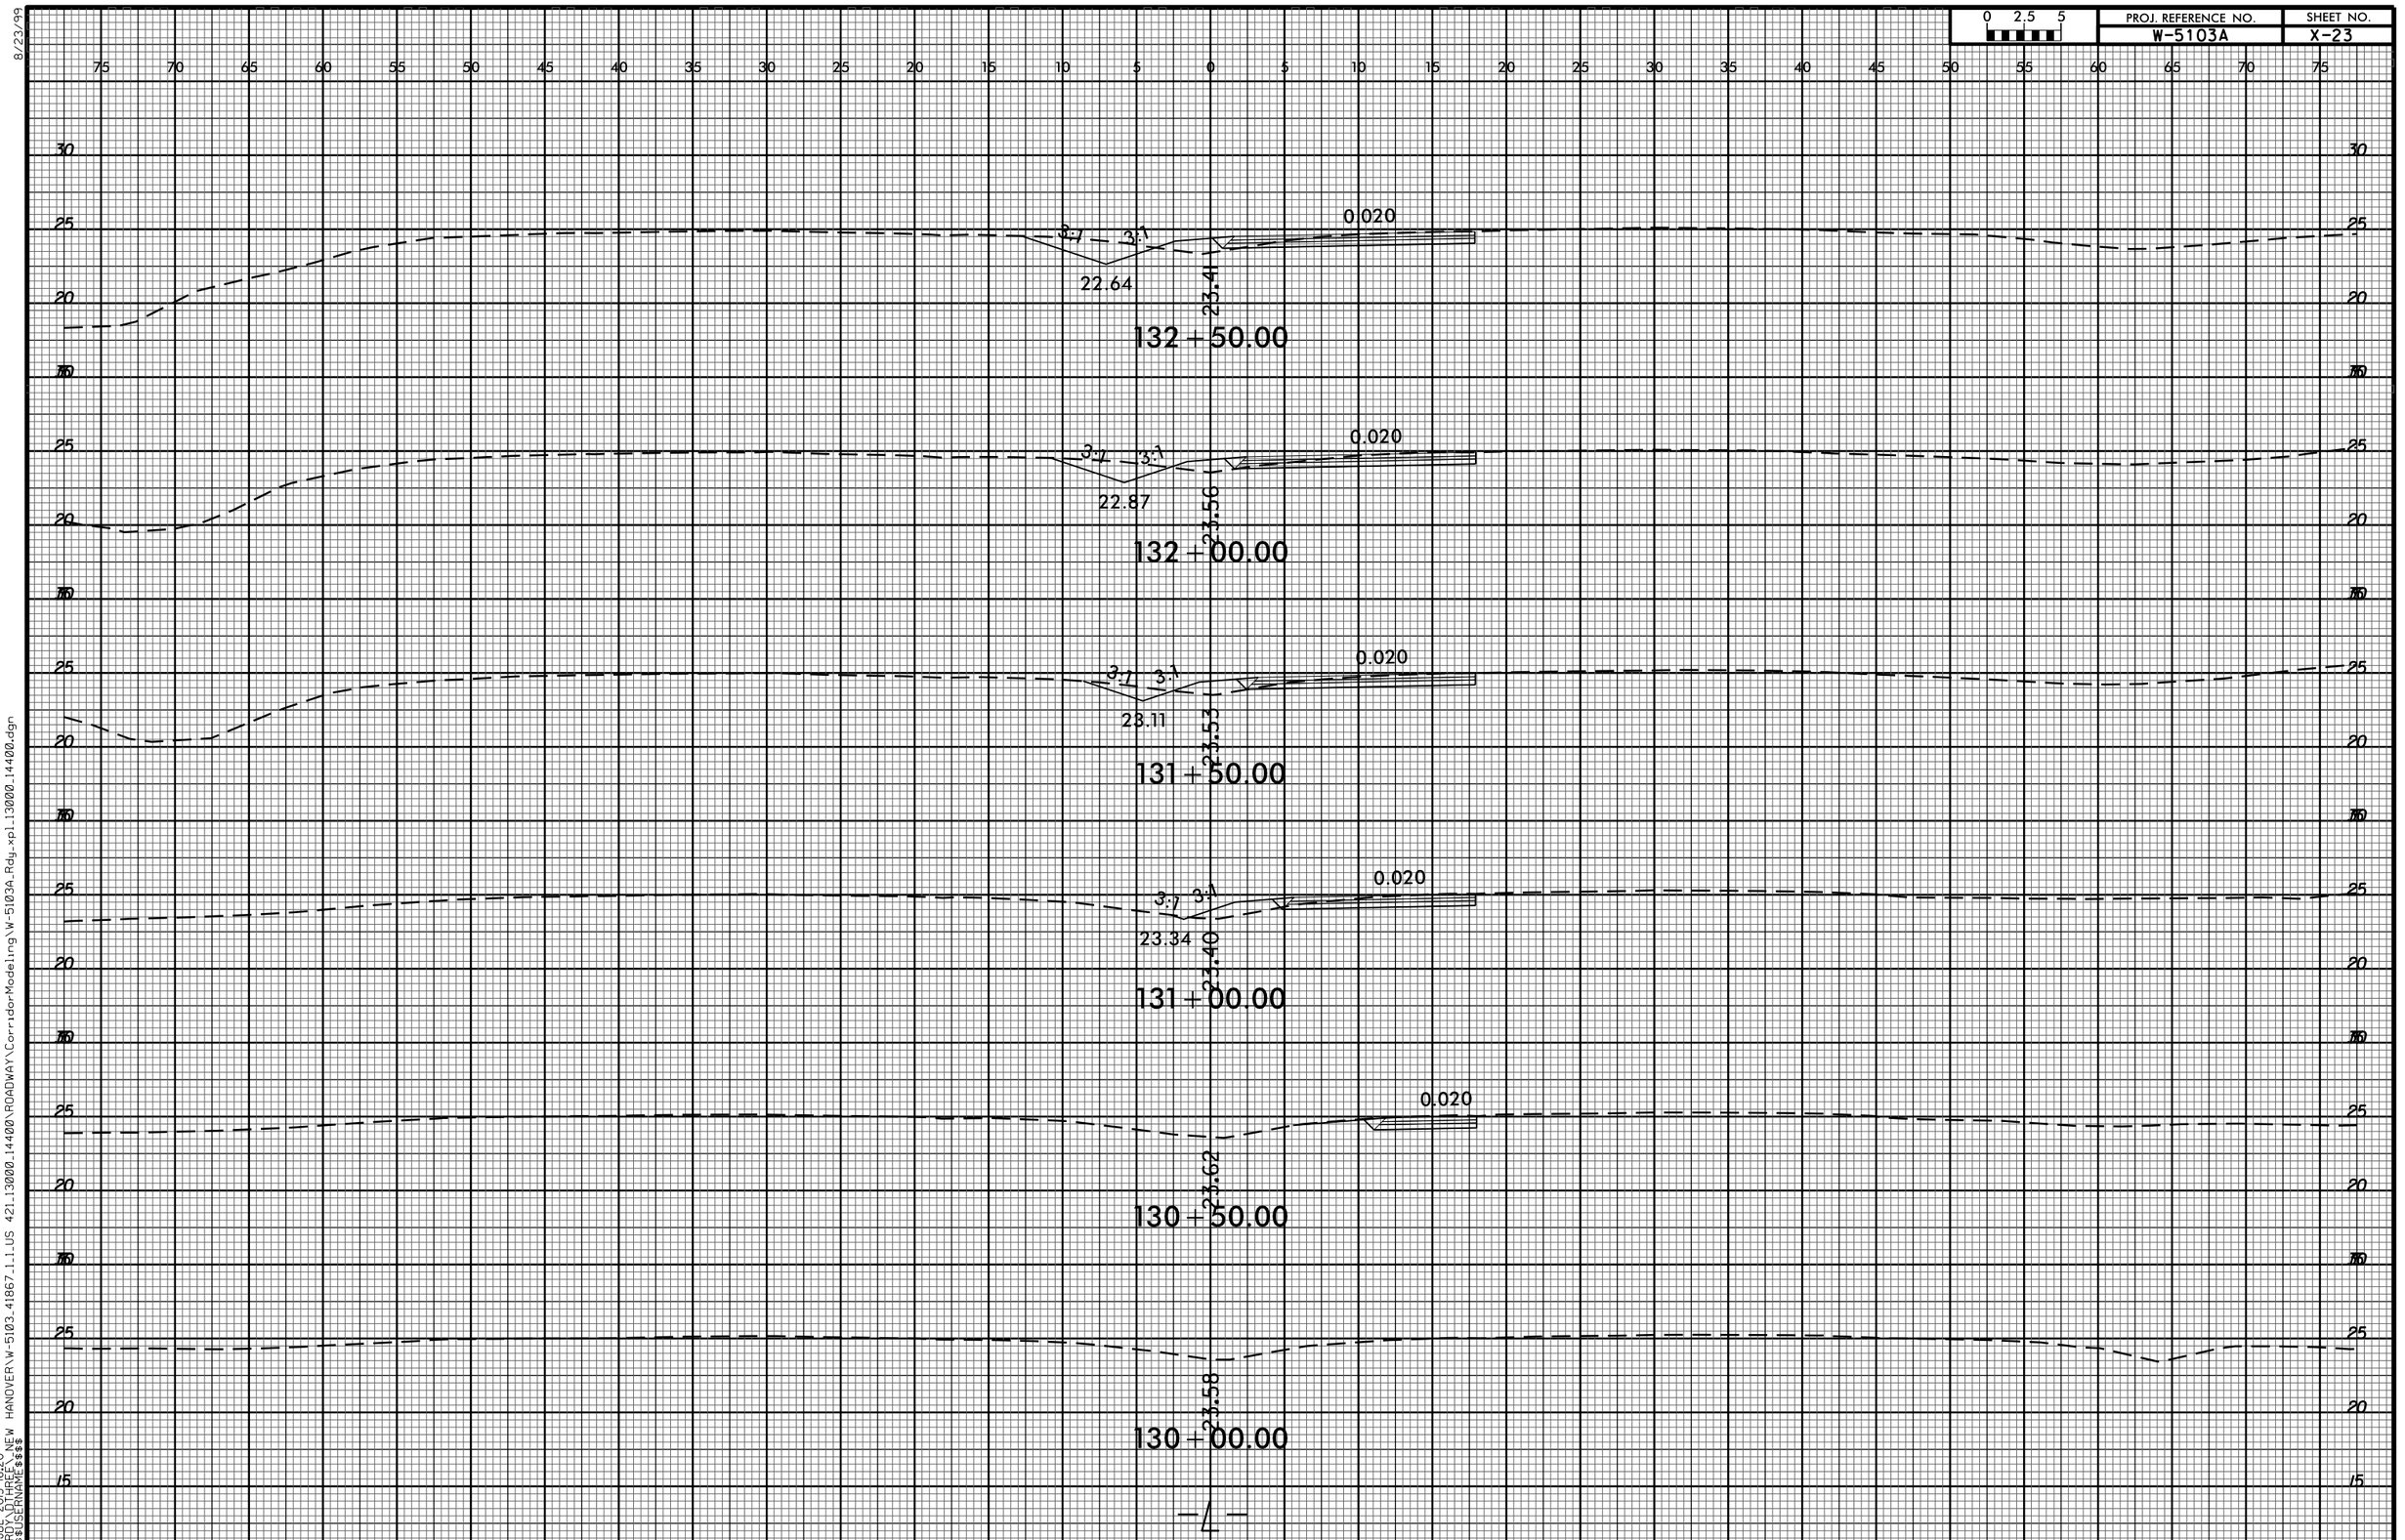

8/23/99
08-JUL-2015 16:20
O:\RDY\DTHREE\$NEW HANOVER\W-5103.41867.1.1.US 421.13000.14400\ROADWAY\CorridorModeling\W-5103A.Rdy.xpl.13000.14400.dgn
$$$$USERNAME$$$$