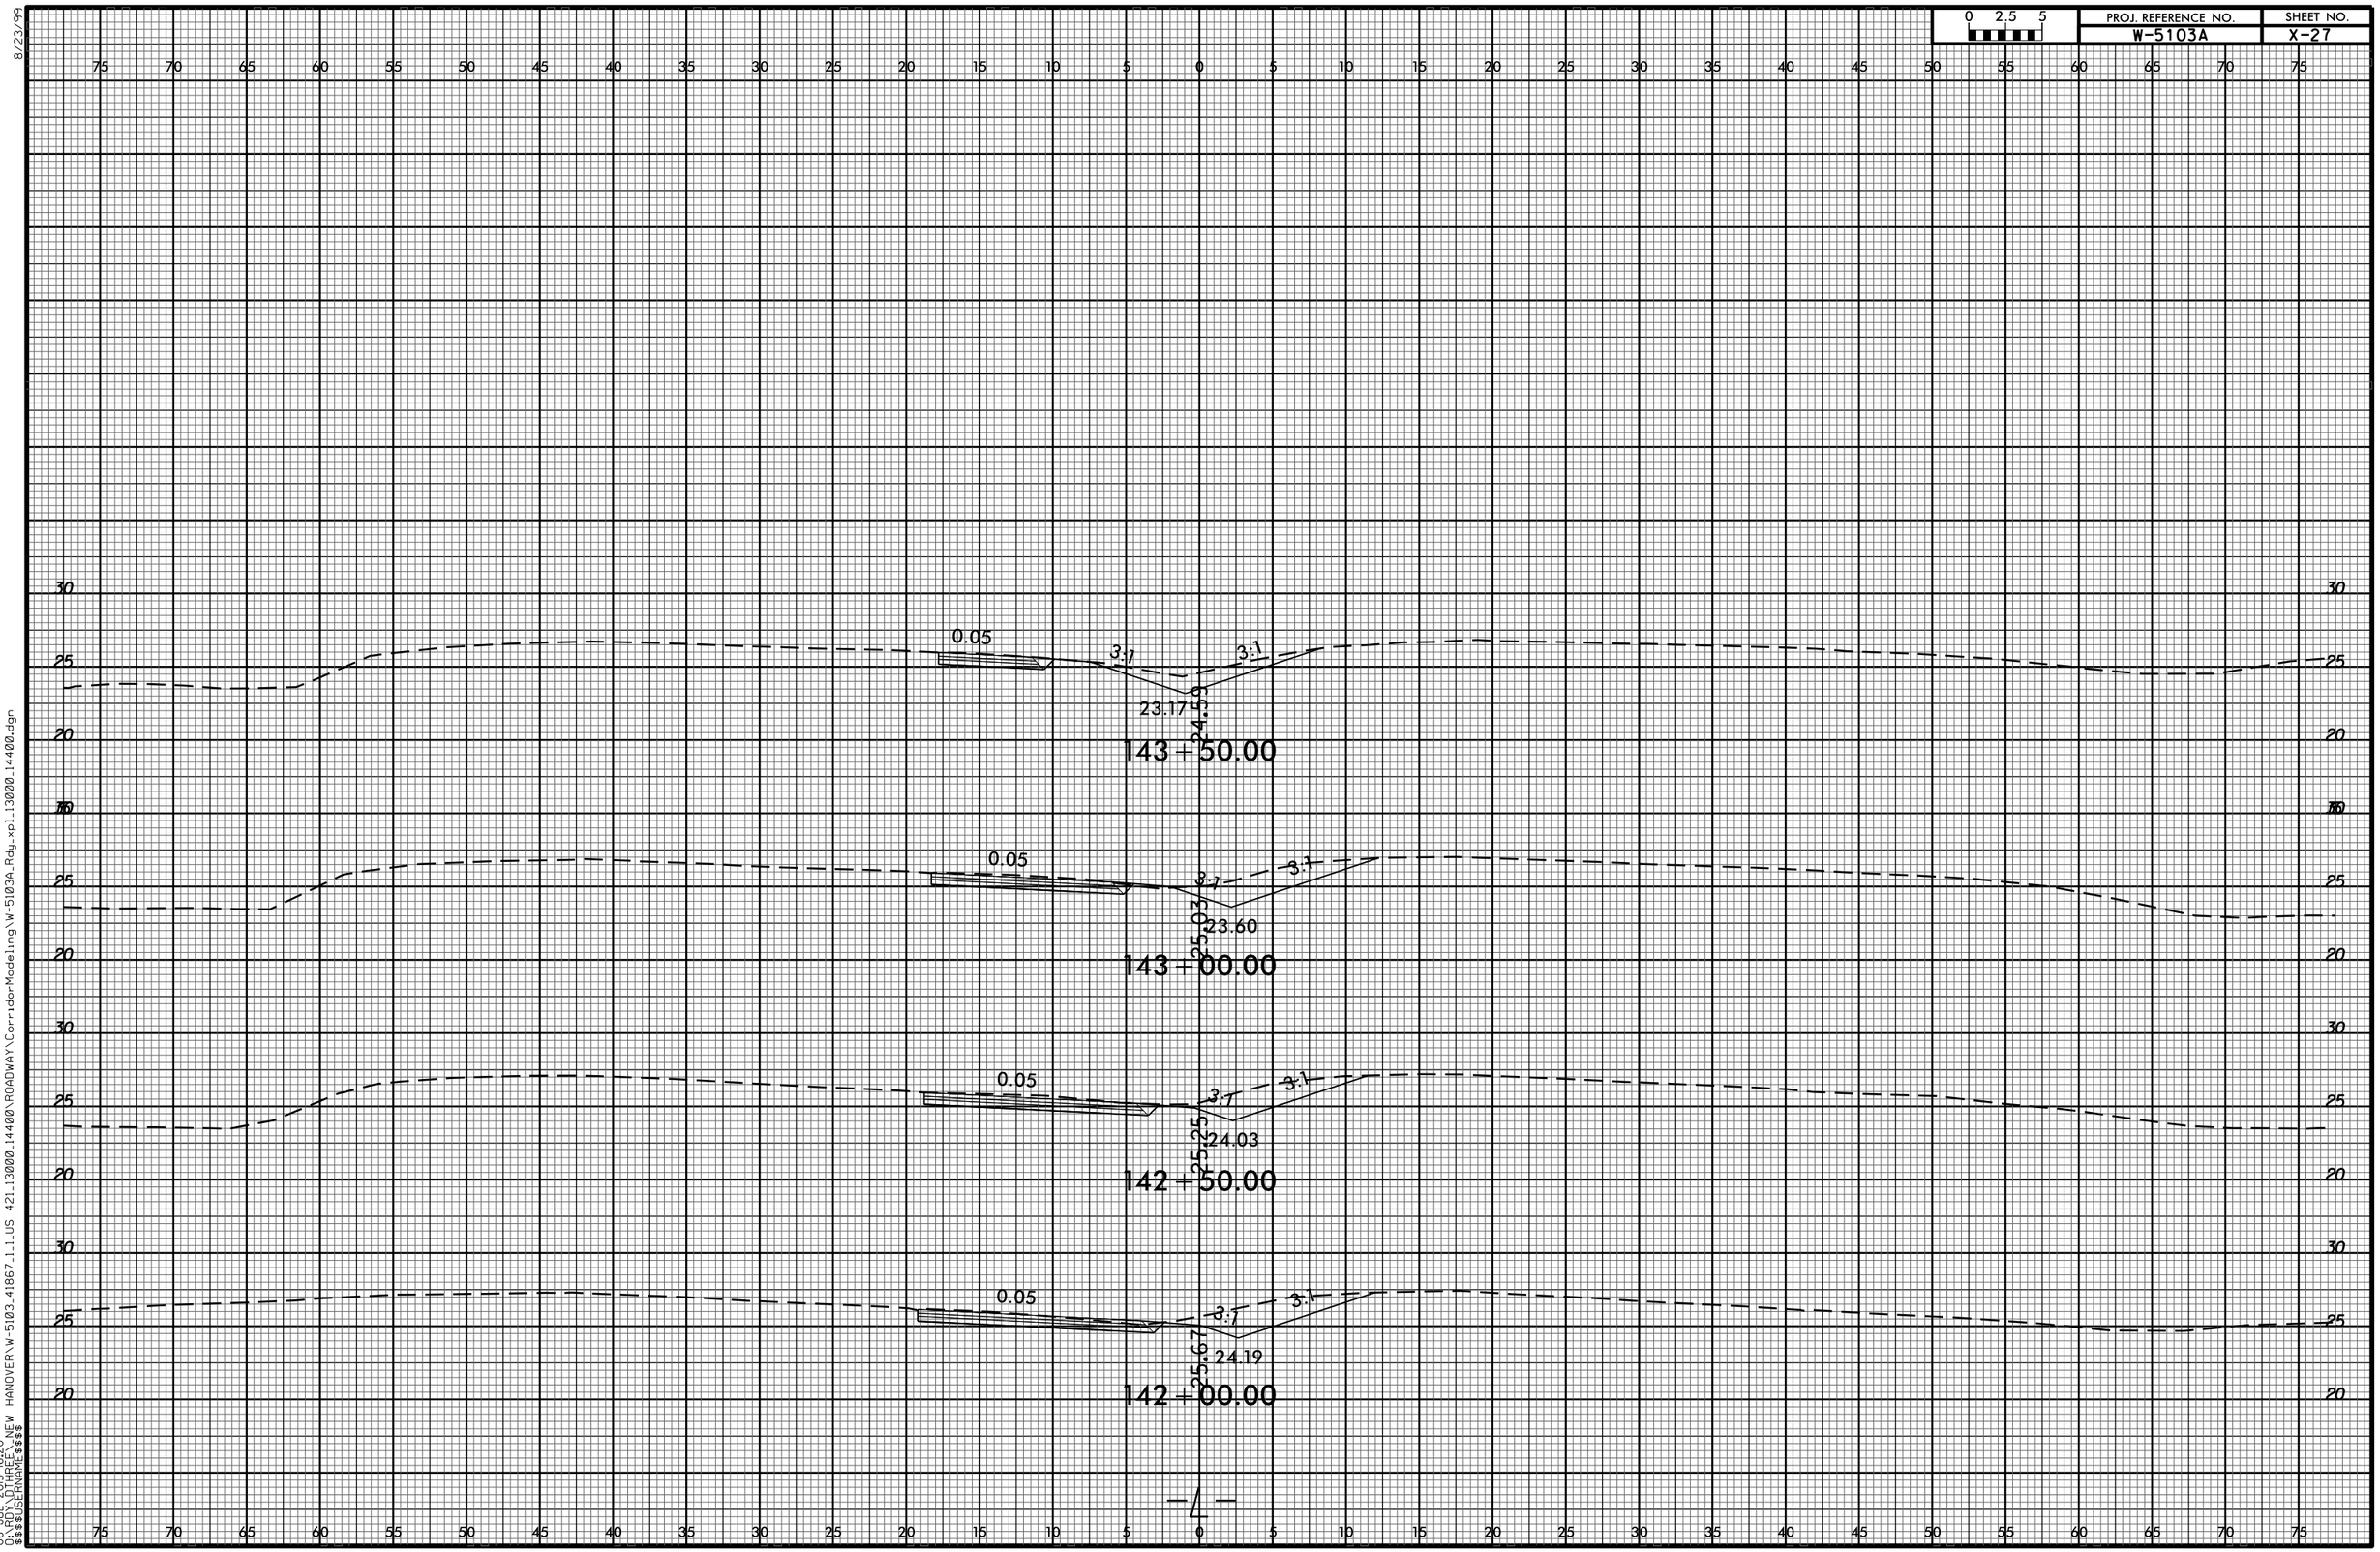

8/23/99
08-JUL-2015 16:20
O:\RDY01THREE_NEW HANOVER\W-5103-41867-1.1.US 421:13000.14400\ROADWAY\CorridorModeling\W-5103A_Rdy_xpl_13000_14400.dgn
$$$$USERNAME$$$$