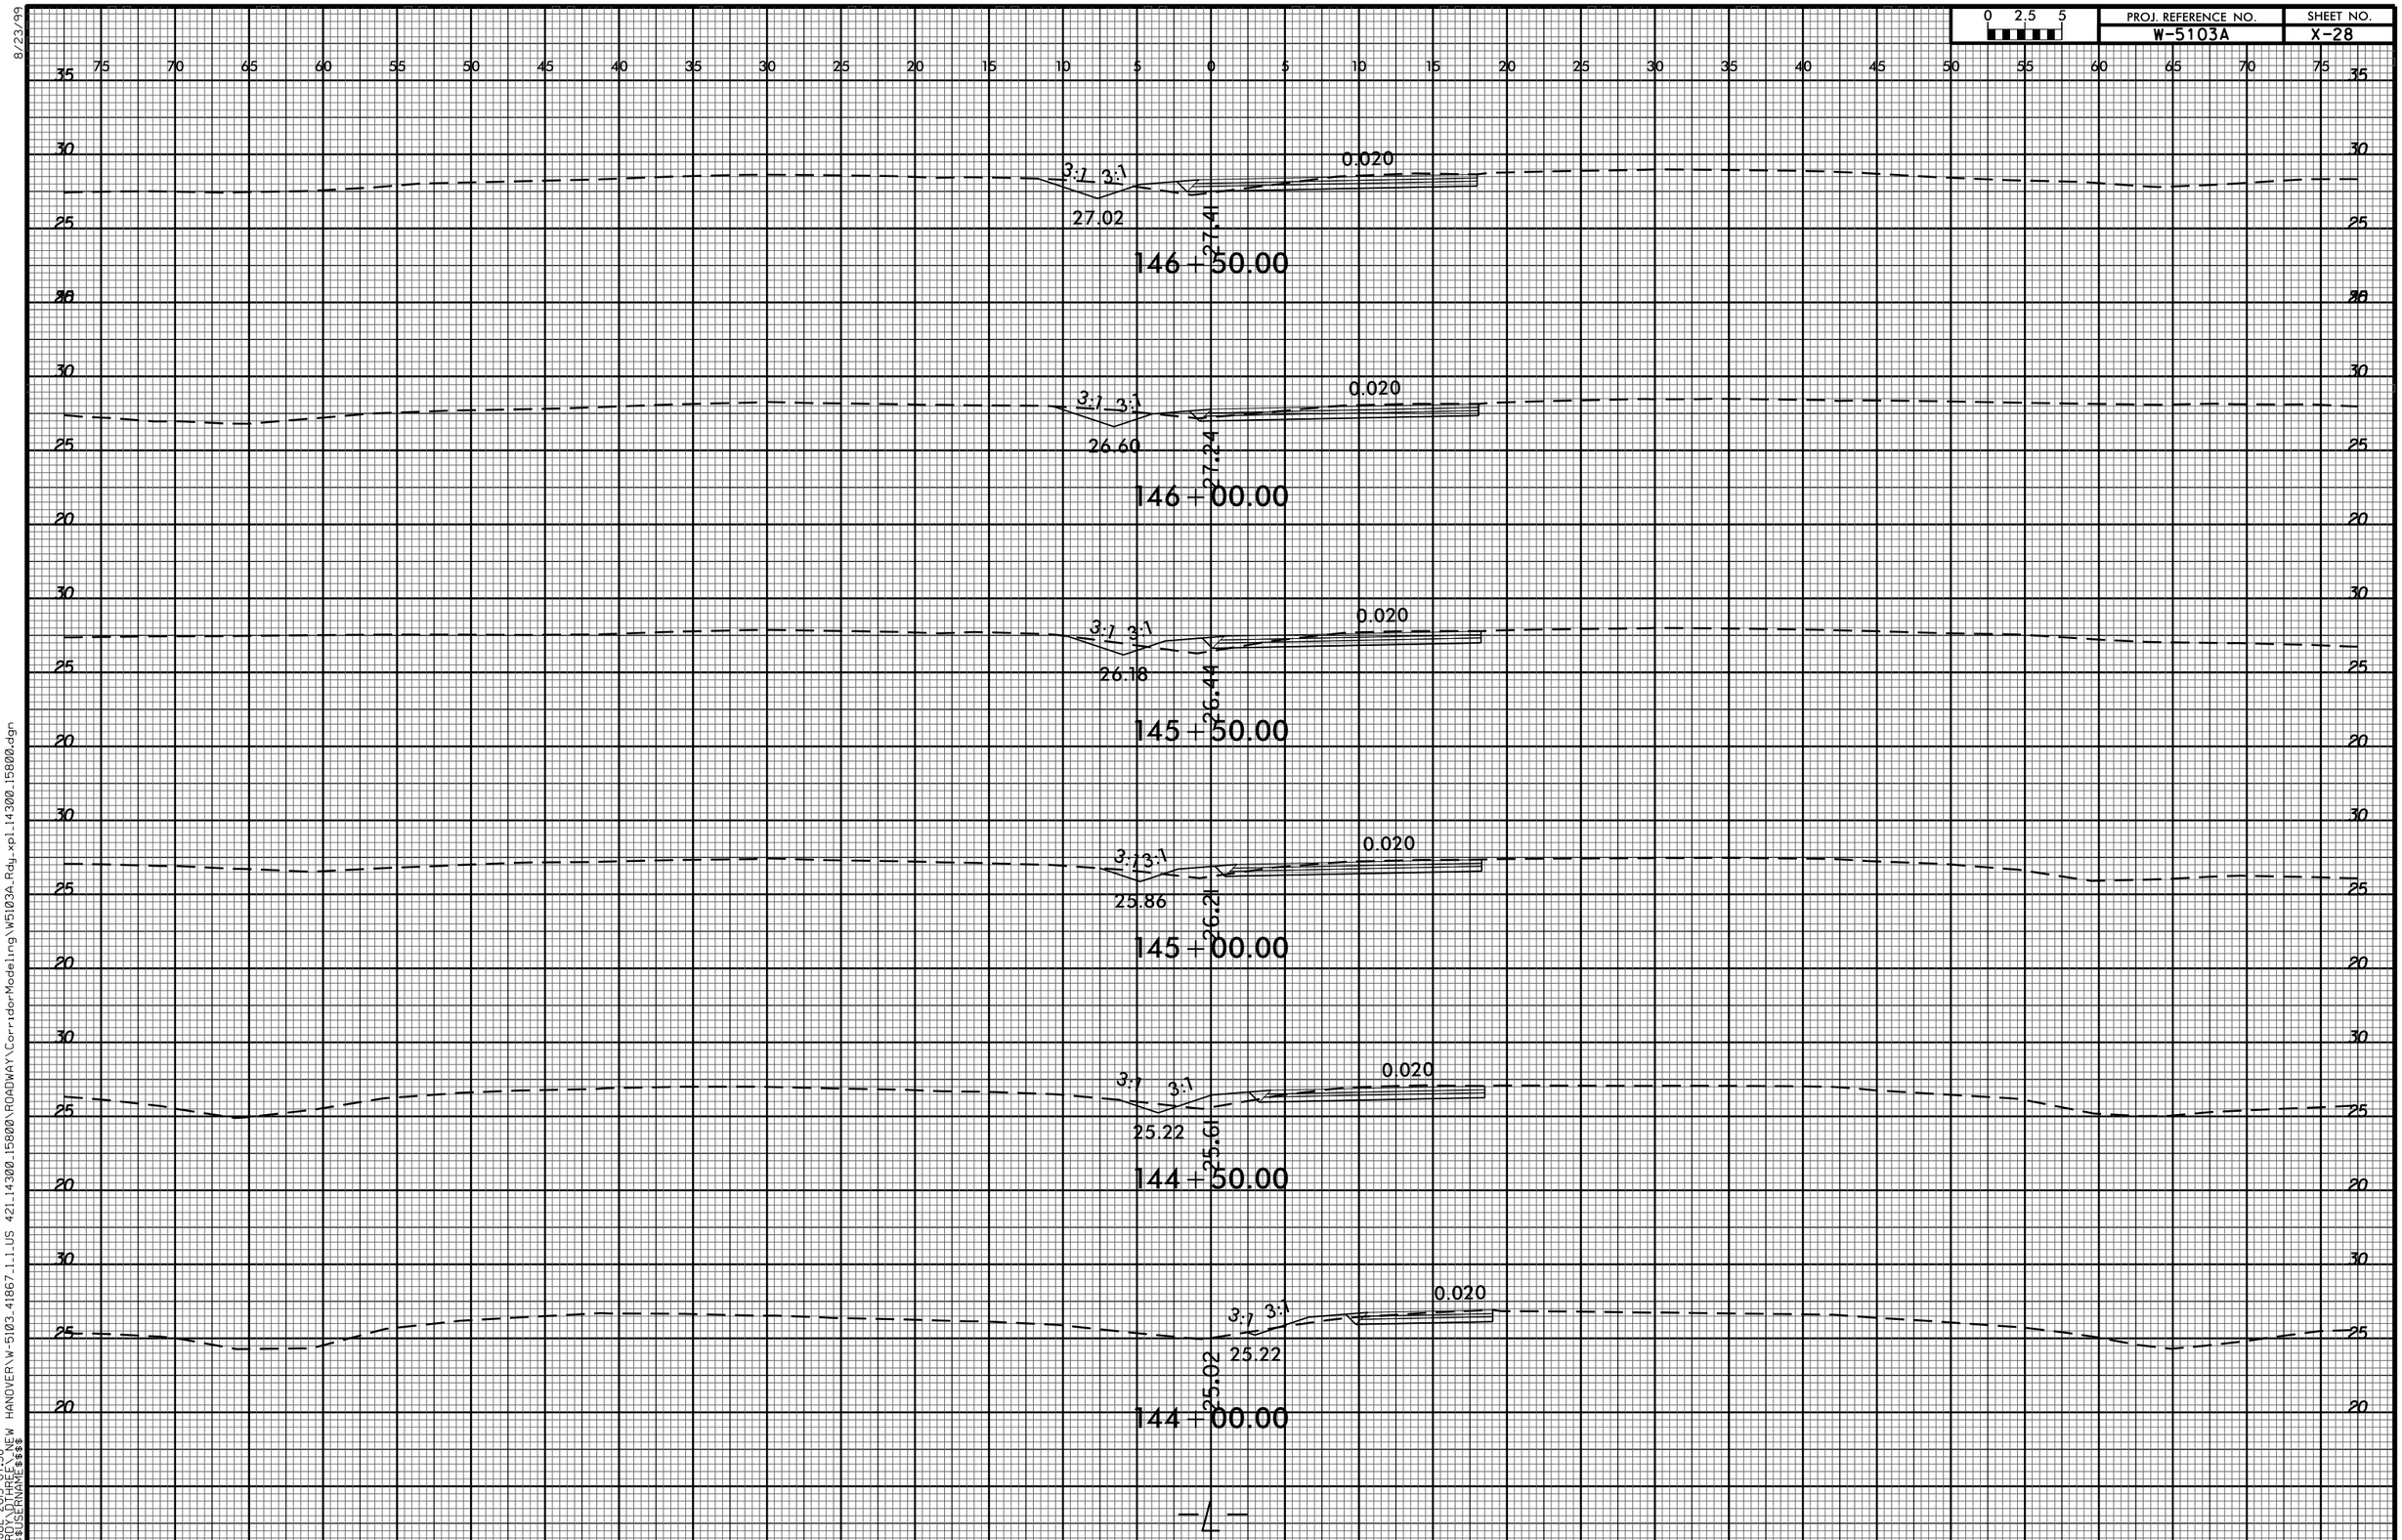

8/23/99
09-JUL-2015 07:38
O:\RDY\DTHREE_NEW HANOVER\W-5103_41867_1_1_US 421_14300_15800\ROADWAY\CorridorModeling\W5103A_Rdy_xpl_14300_15800.dgn
$$$$USERNAME$$$$