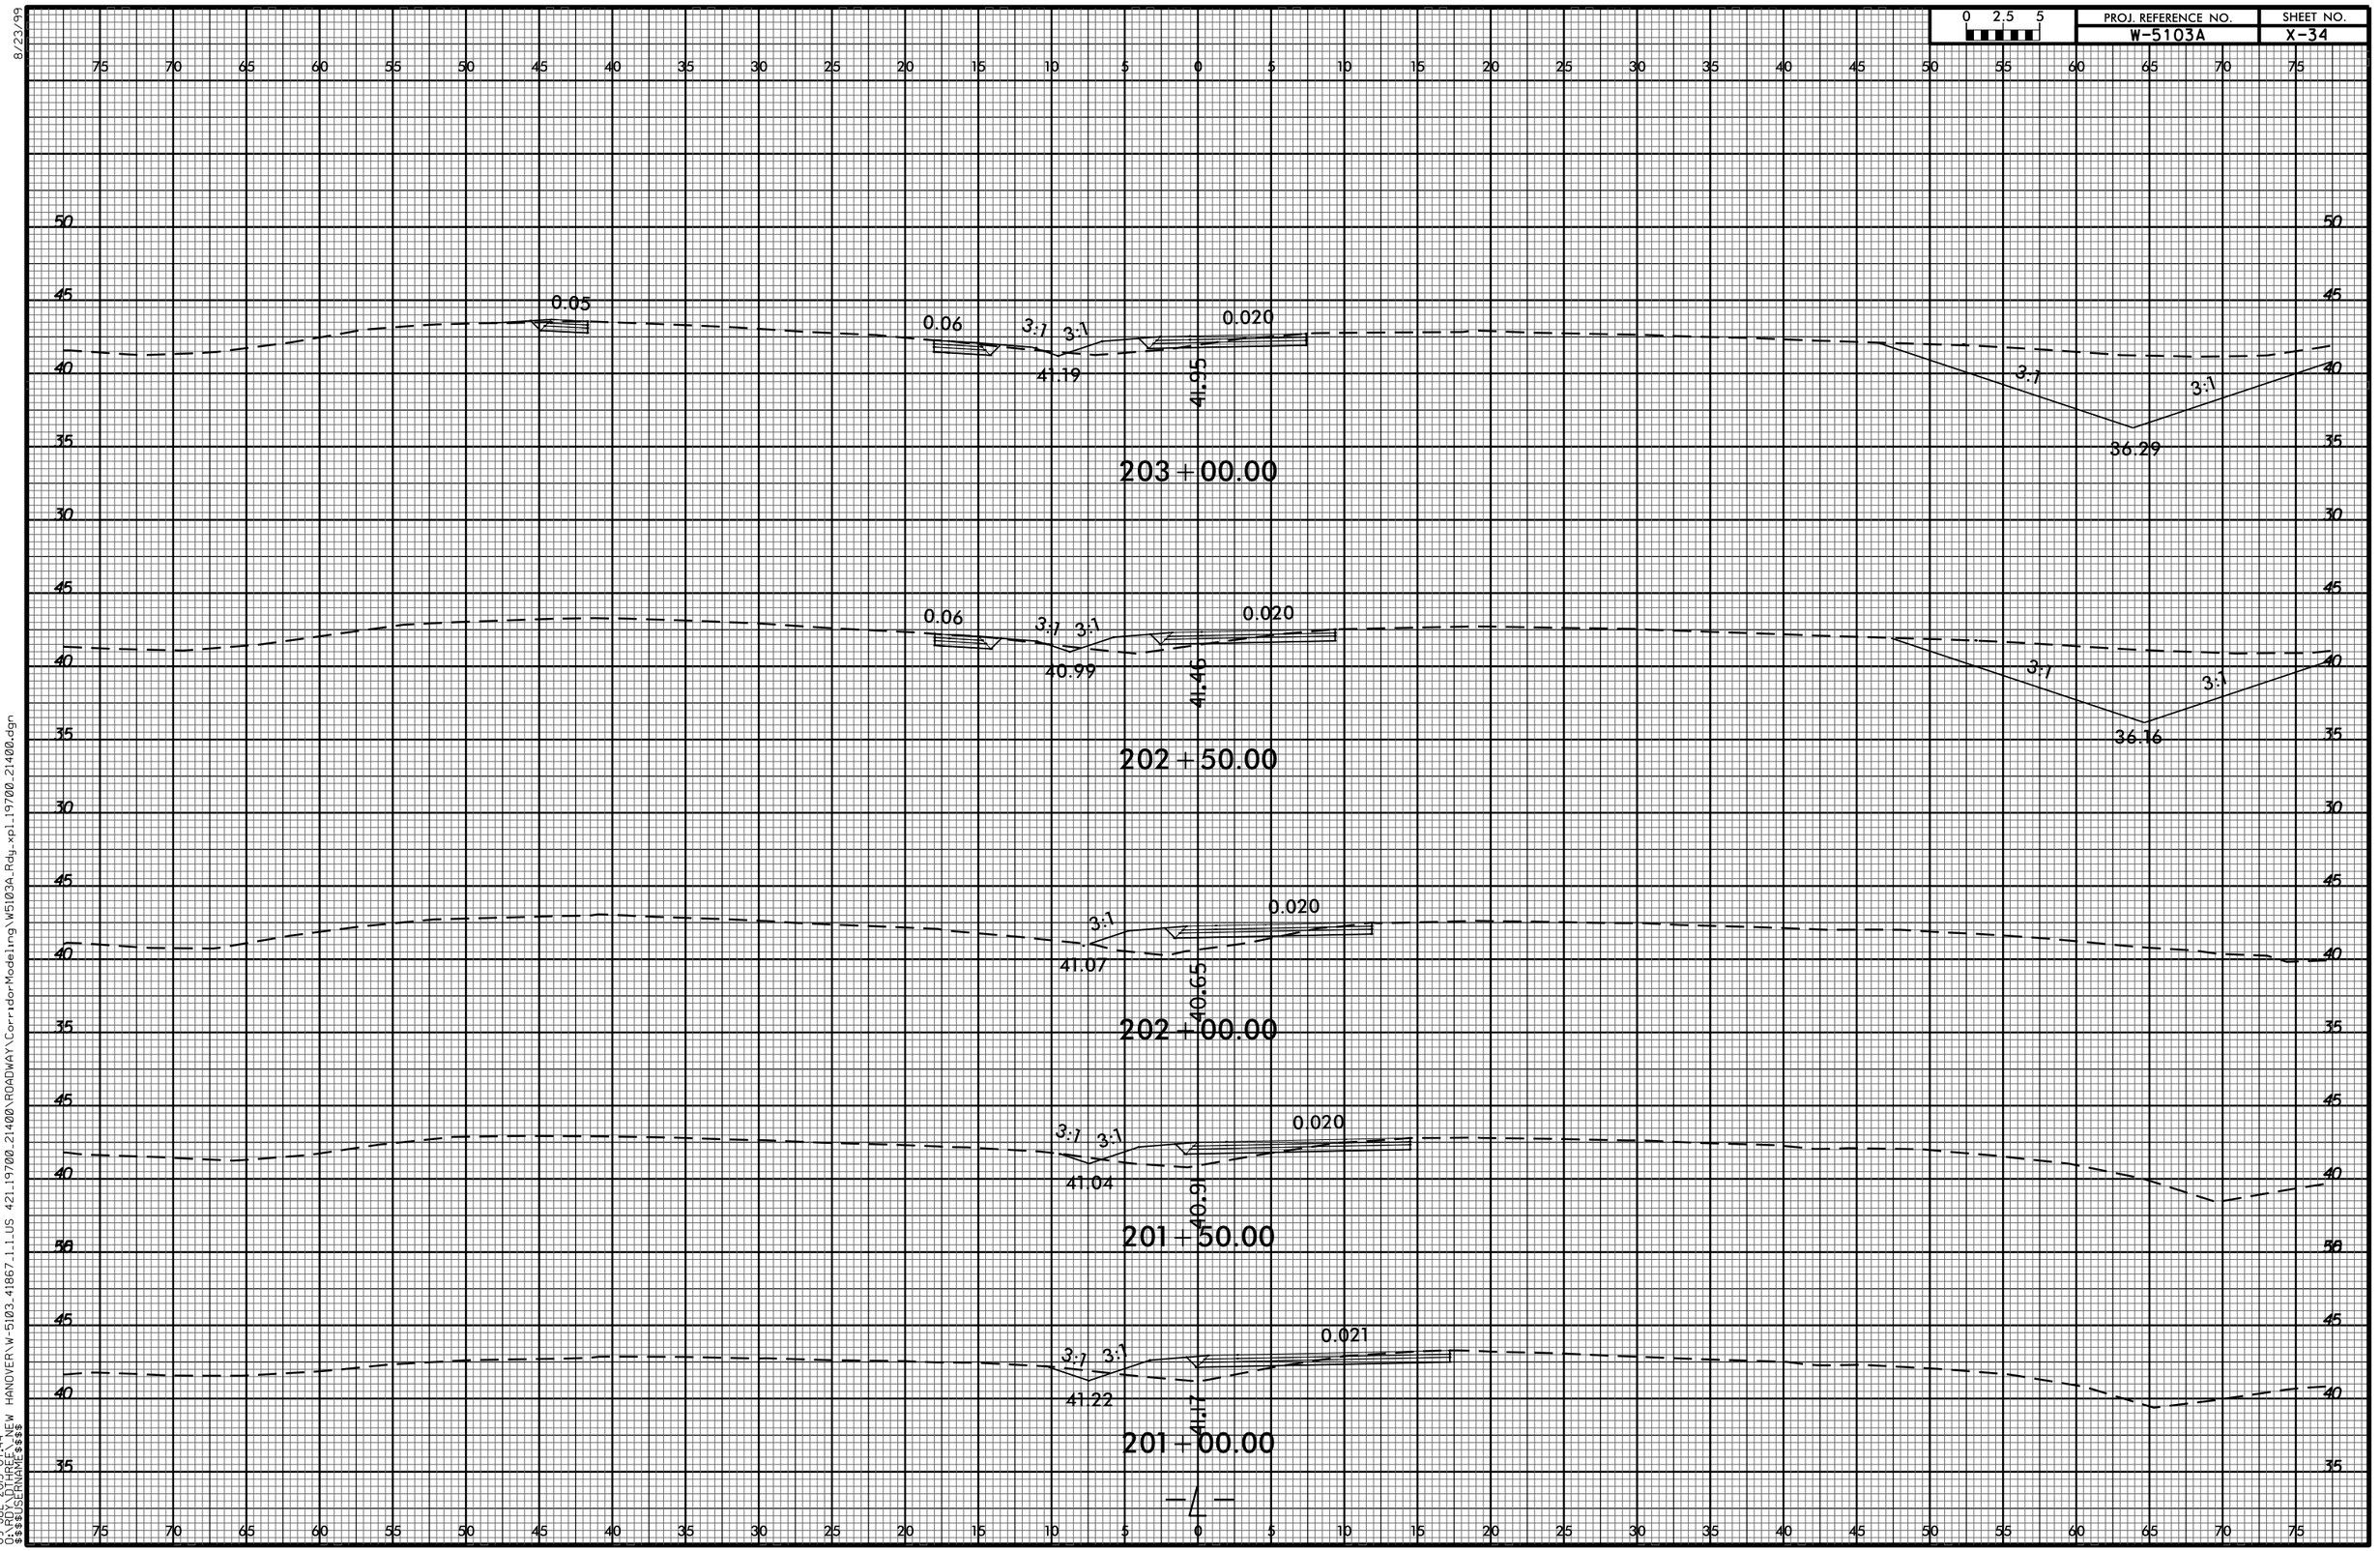


8/23/99

09-JUL-2015 07:44
O:\RDY\DTHREE_NEW HANOVER\W-5103_41867_1_1_US 421_19700_21400\ROADWAY\CorridorModeling\W5103A_Rdy_xpl_19700_21400.dgn
$$$$USERNAME$$$$