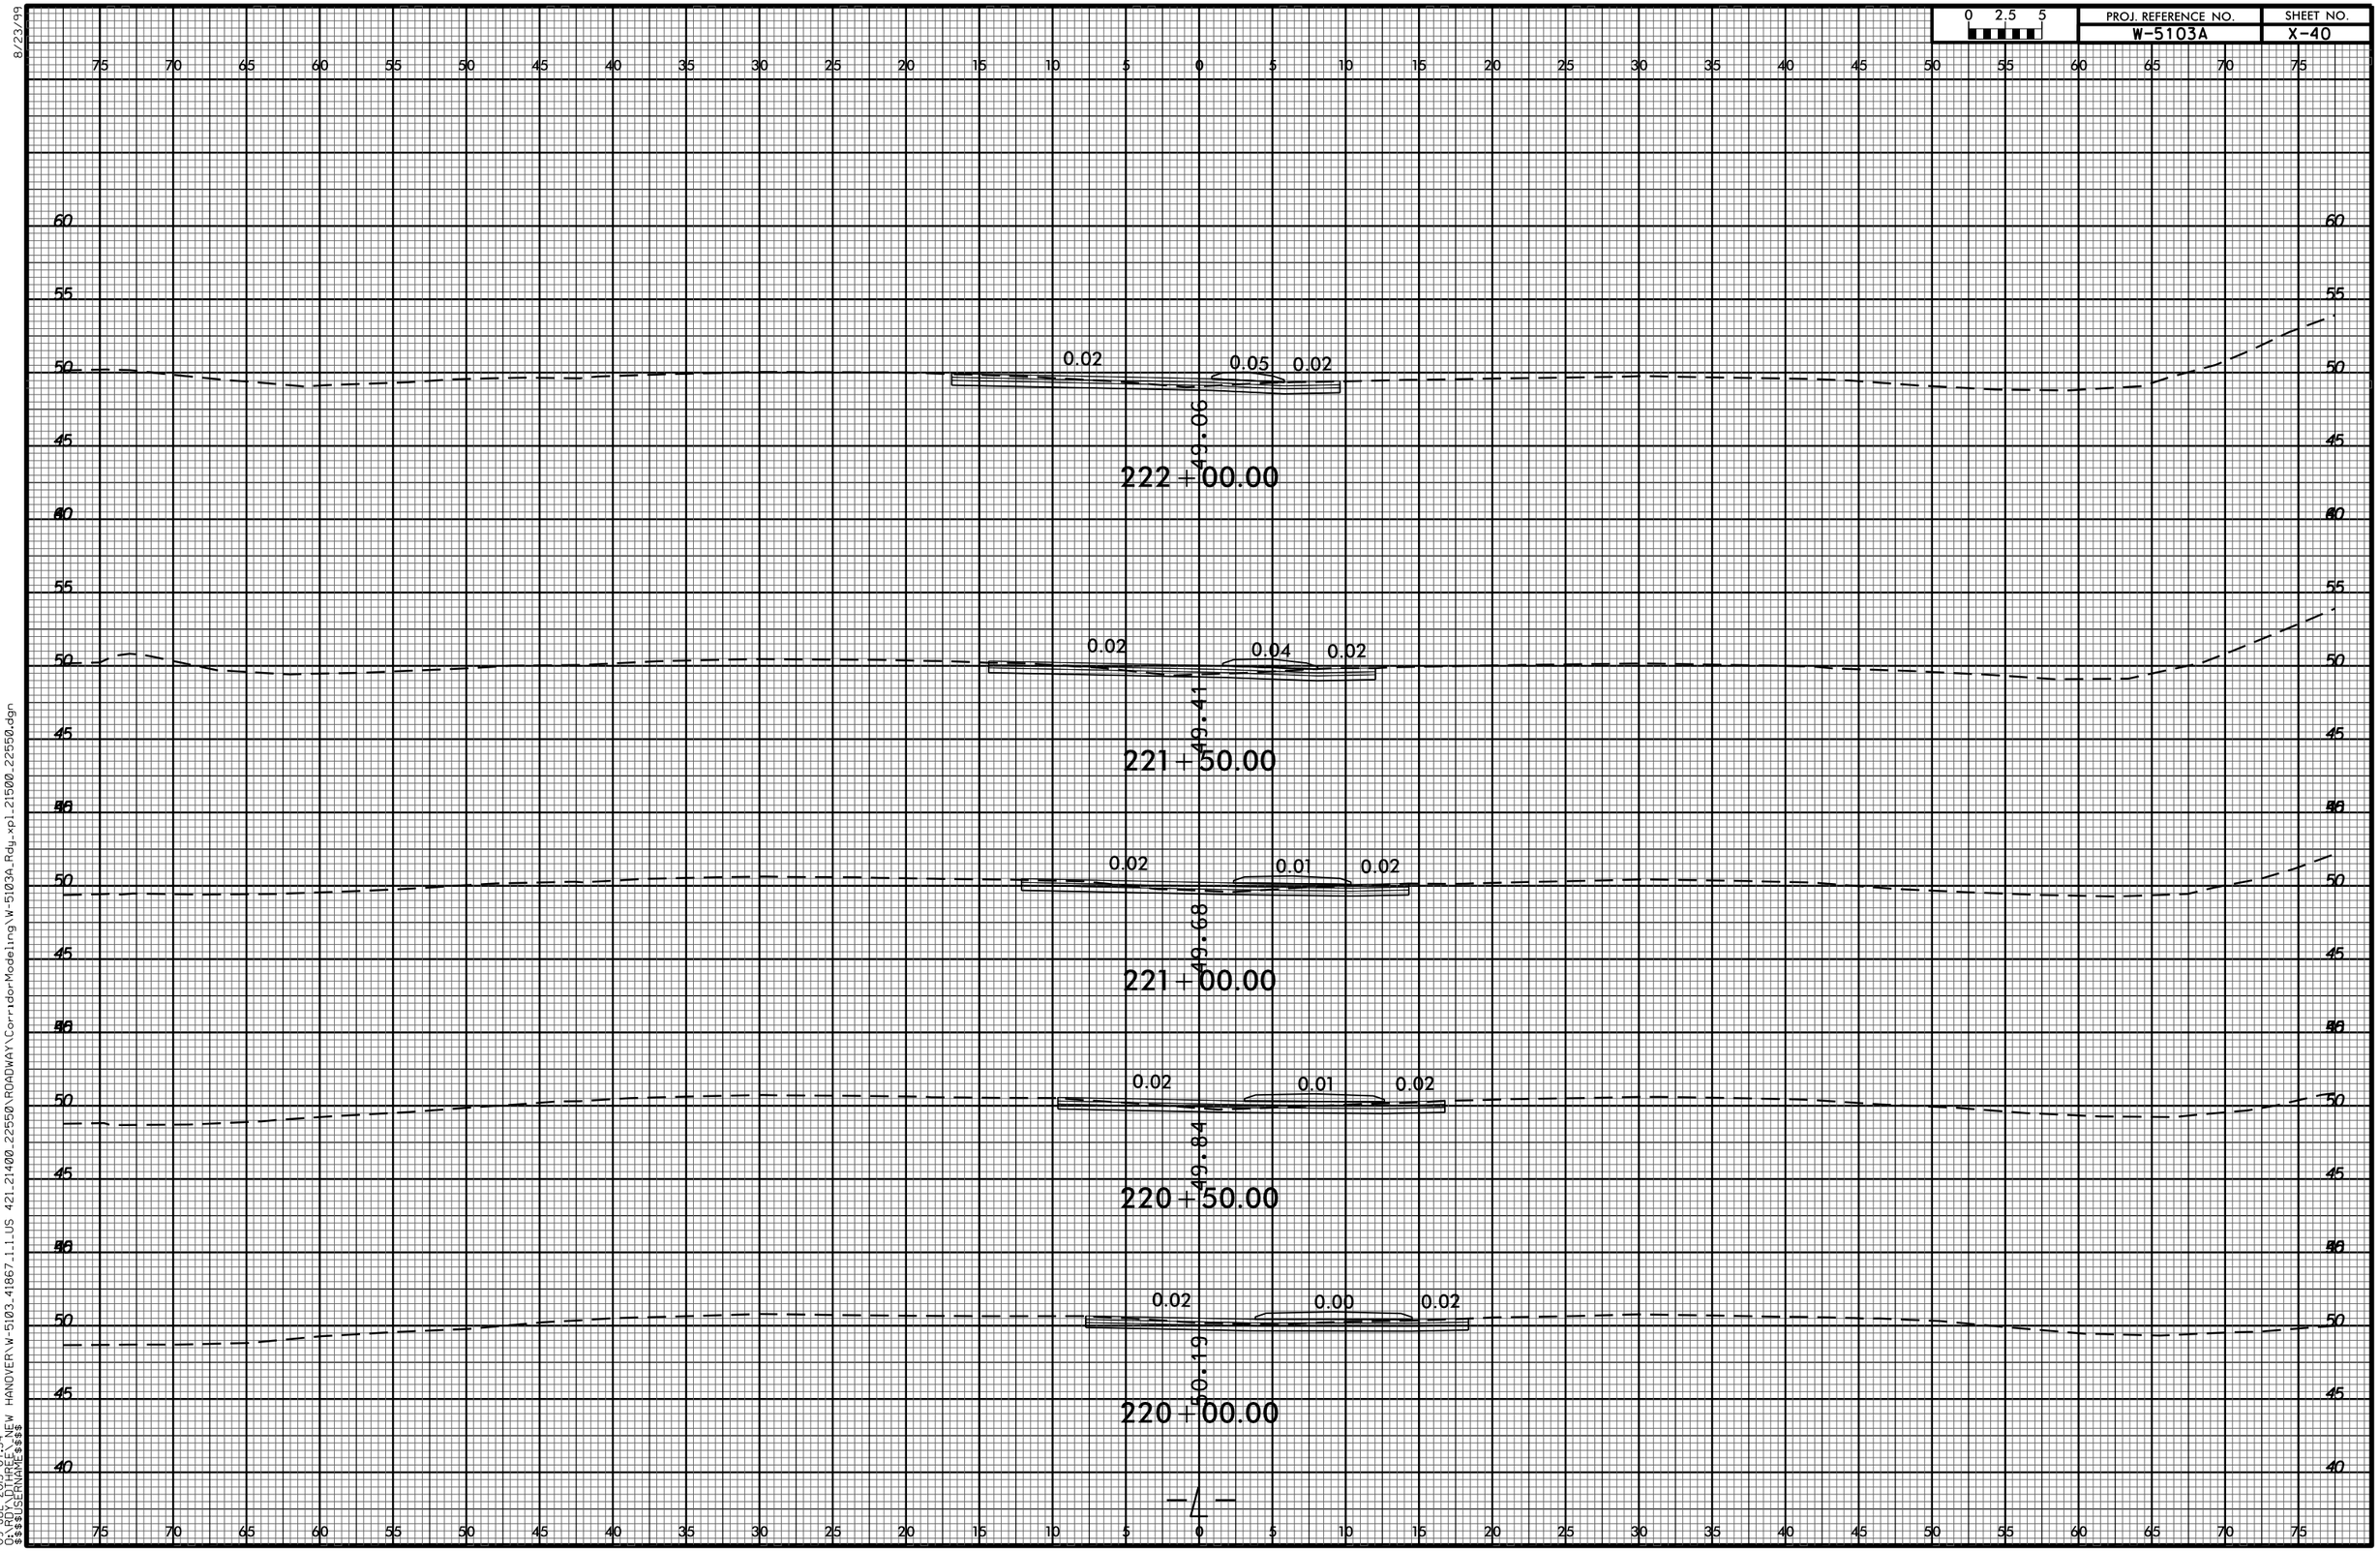

8/23/99
09-JUL-2015 07:54
$$$$USERNAME$$$$
D:\ROY\DITHER\...\NEW HANDOVER\w-5103.41867.1.1.US 421.21400.22550\ROADWAY\Corridor-Modeling\W-5103A_Rdy_xpl.21500.22550.dgn