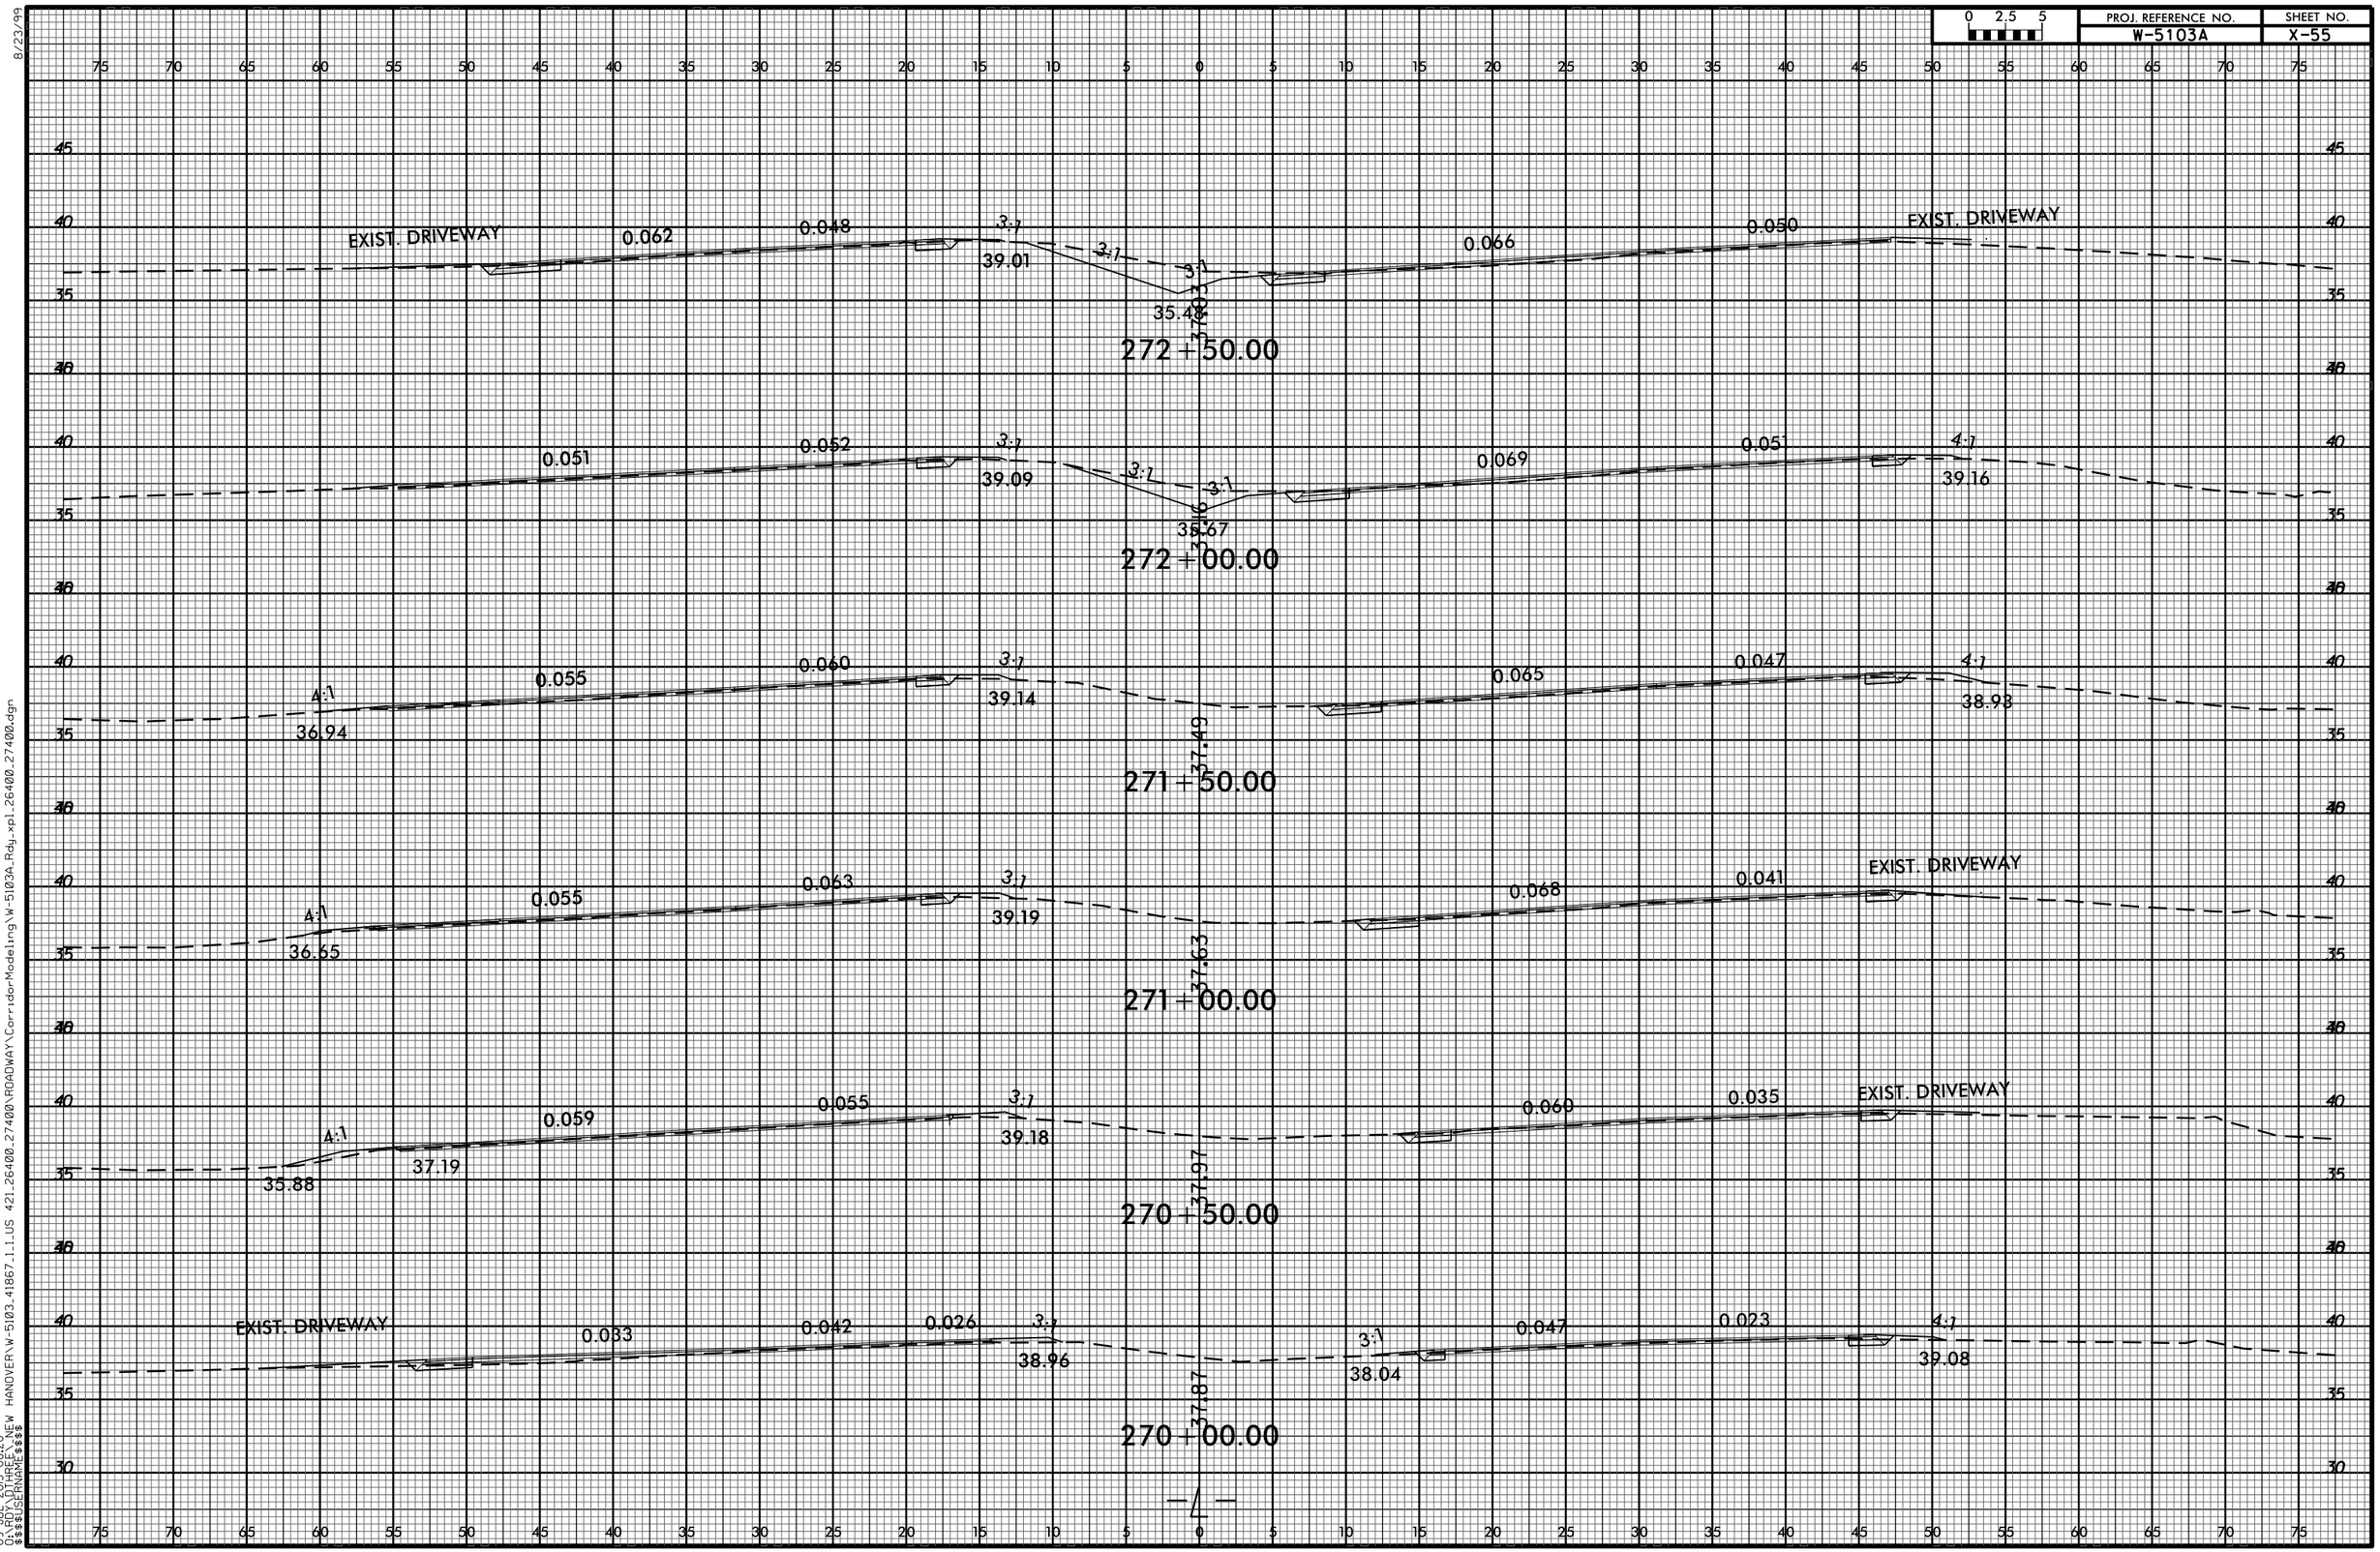
0 2.5 5
PROJ. REFERENCE NO.
W-5103A
SHEET NO.
X-55
EXIST. DRIVEWAY
0.062
0.048
3:1
39.01
3:1
3:1
35.48
37.03
272+50.00
0.066
0.050
EXIST. DRIVEWAY
0.051
0.052
3:1
39.09
3:1
3:1
35.67
37.16
272+00.00
0.069
0.051
4:1
39.16
4:1
36.94
0.055
0.060
3:1
39.14
37.49
271+50.00
0.065
0.047
4:1
38.93
4:1
36.65
0.055
0.063
3:1
39.19
37.63
271+00.00
0.068
0.041
EXIST. DRIVEWAY
4:1
35.88
37.19
0.059
0.055
3:1
39.18
37.97
270+50.00
0.069
0.035
EXIST. DRIVEWAY
EXIST. DRIVEWAY
0.033
0.042
0.026
3:1
38.96
37.87
270+00.00
3:1
38.04
0.047
0.023
4:1
39.08
8/23/99
09-JUL-2015 08:20
O:\RDY\DTHREE\NEW HANOVER\W-5103-41867-1.1.US 421:26400_27400\ROADWAY\CorridorModeling\W-5103A_Rdy_xpl_26400_27400.dgn
$$$$USERNAME$$$$