0 2.5 5	PROJ. REFERENCE NO.	SHEET NO.
	W-5103A	X-83

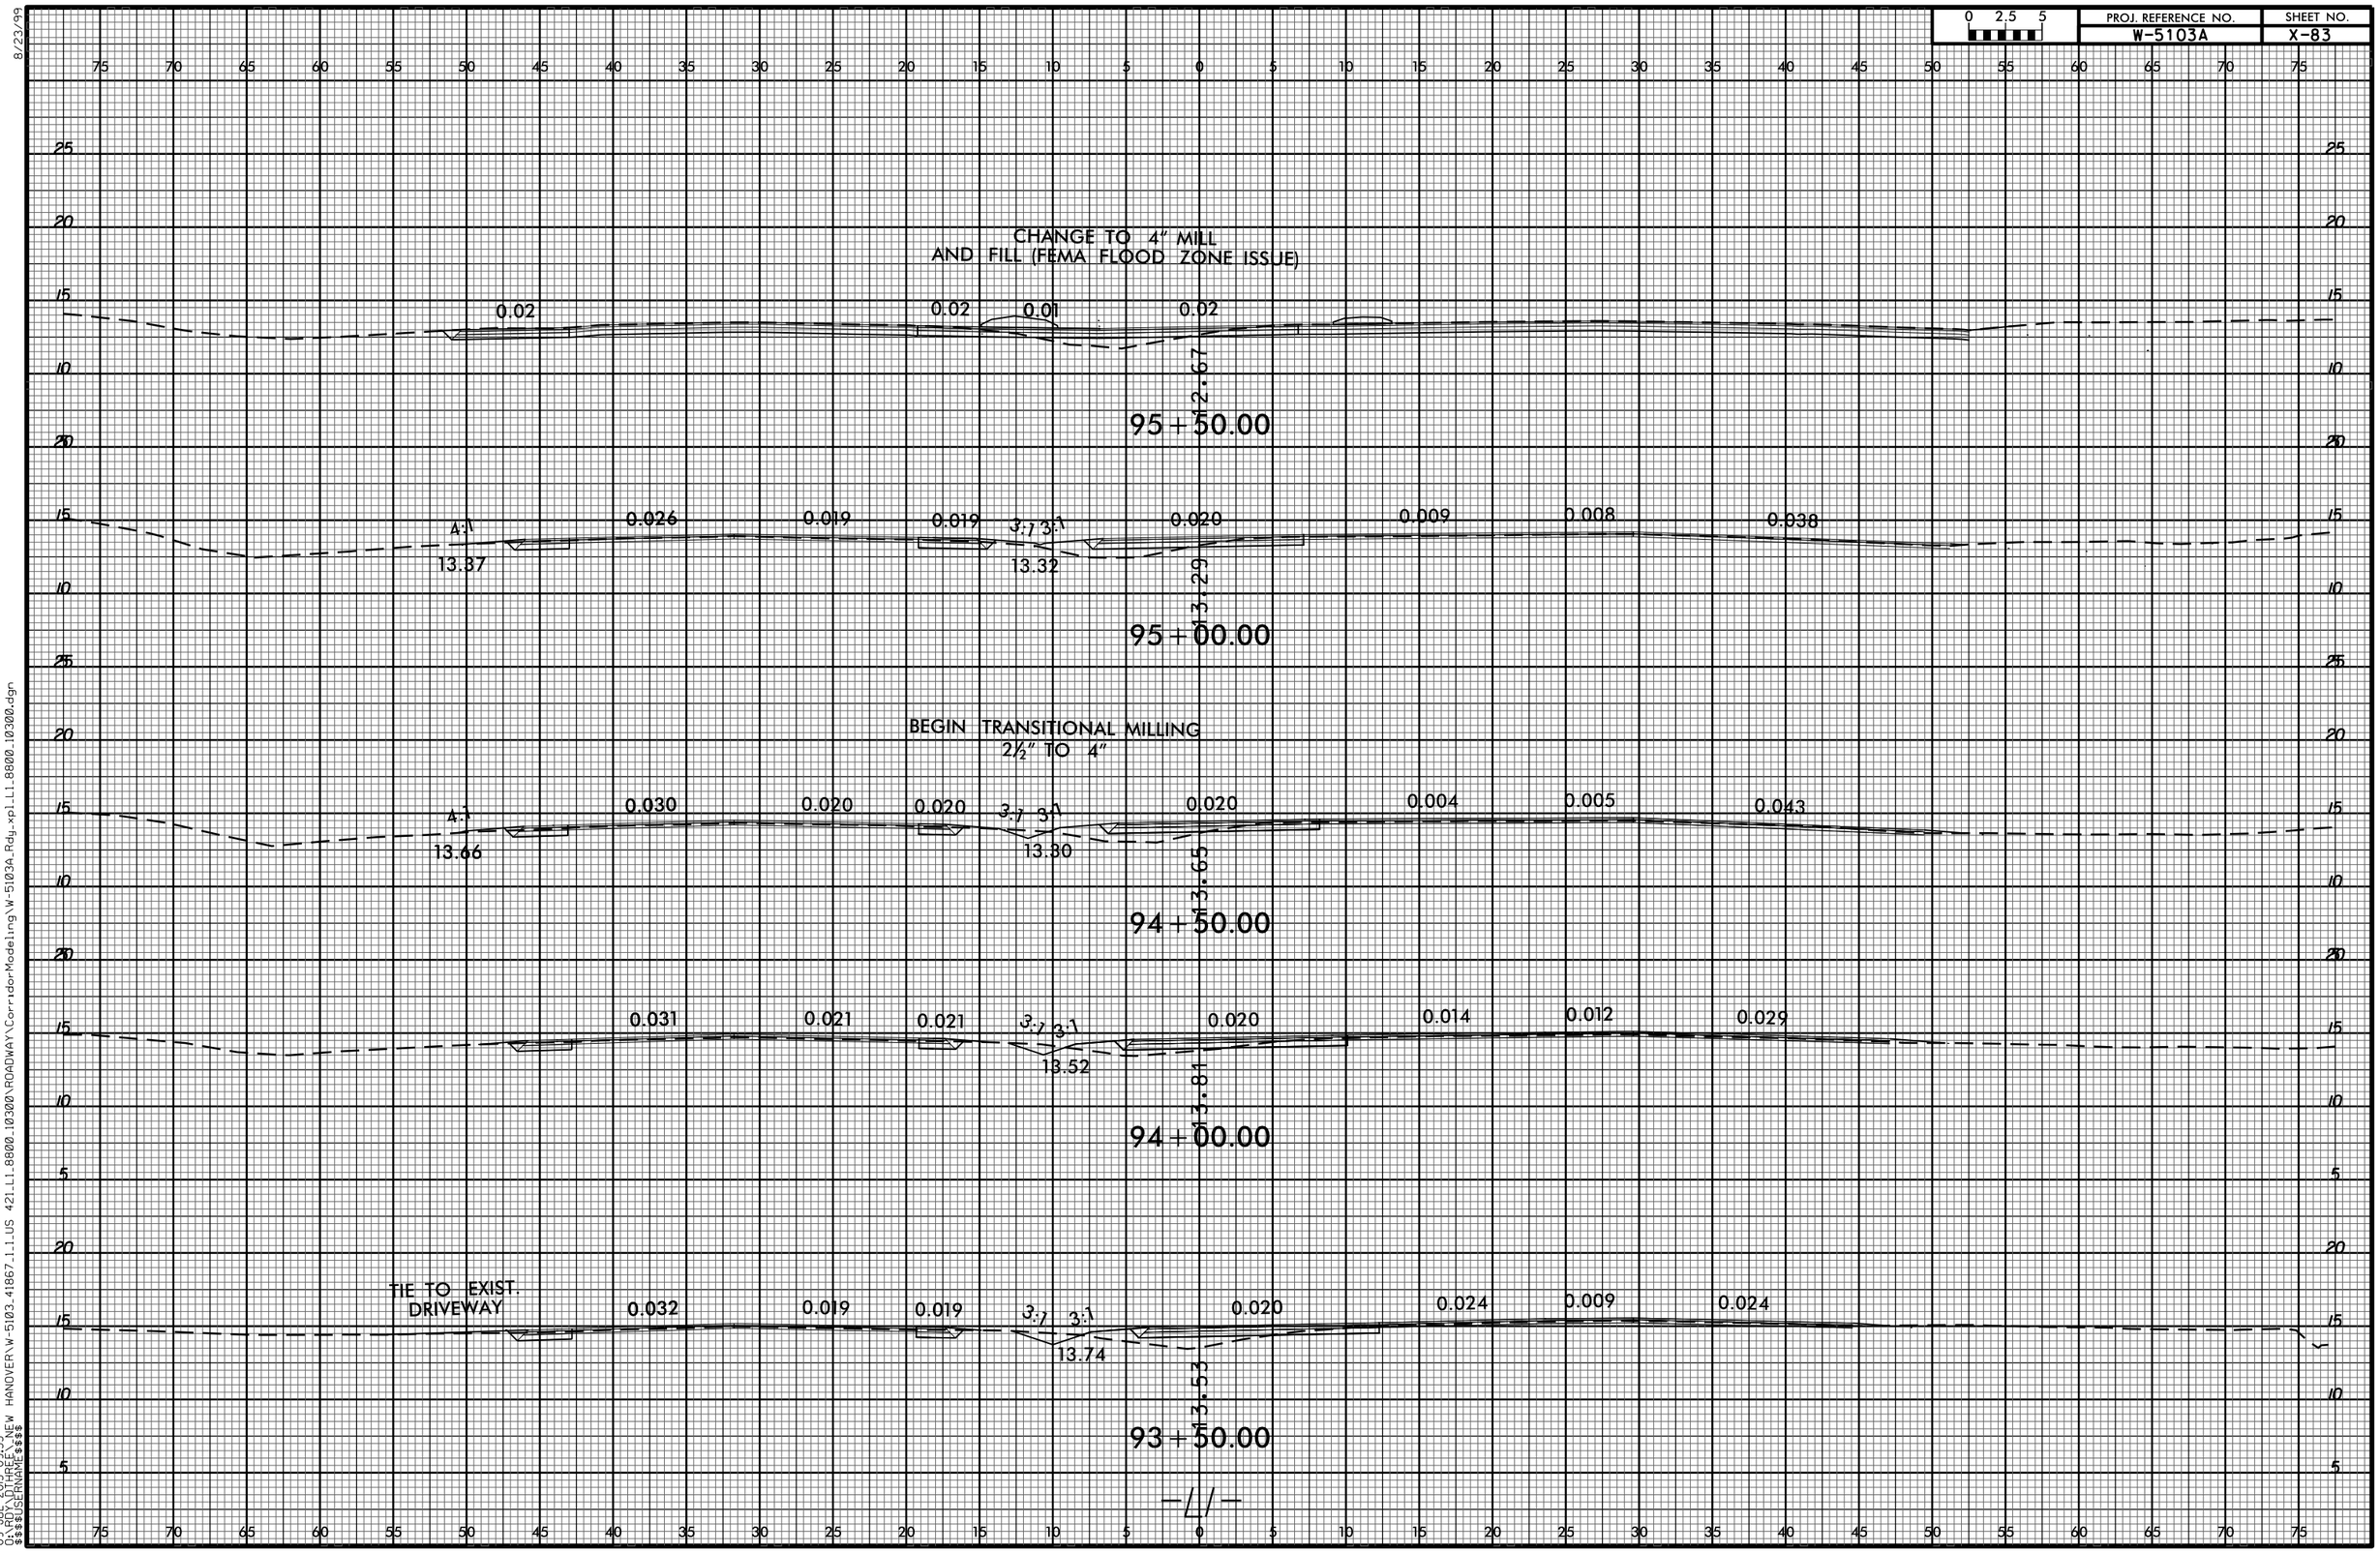

8/23/99

09-JUL-2015 09:35
O:\RDY\DTHREE\NEW HANOVER\W-5103-41867-1.1.US 421.L1.8800.10300\ROADWAY\CorridorModeling\W-5103A.Rdy.xpl.L1.8800.10300.dgn
$$$$USERNAME$$$$