0 2.5 5	PROJ. REFERENCE NO.	SHEET NO.
	W-5103A	X-93

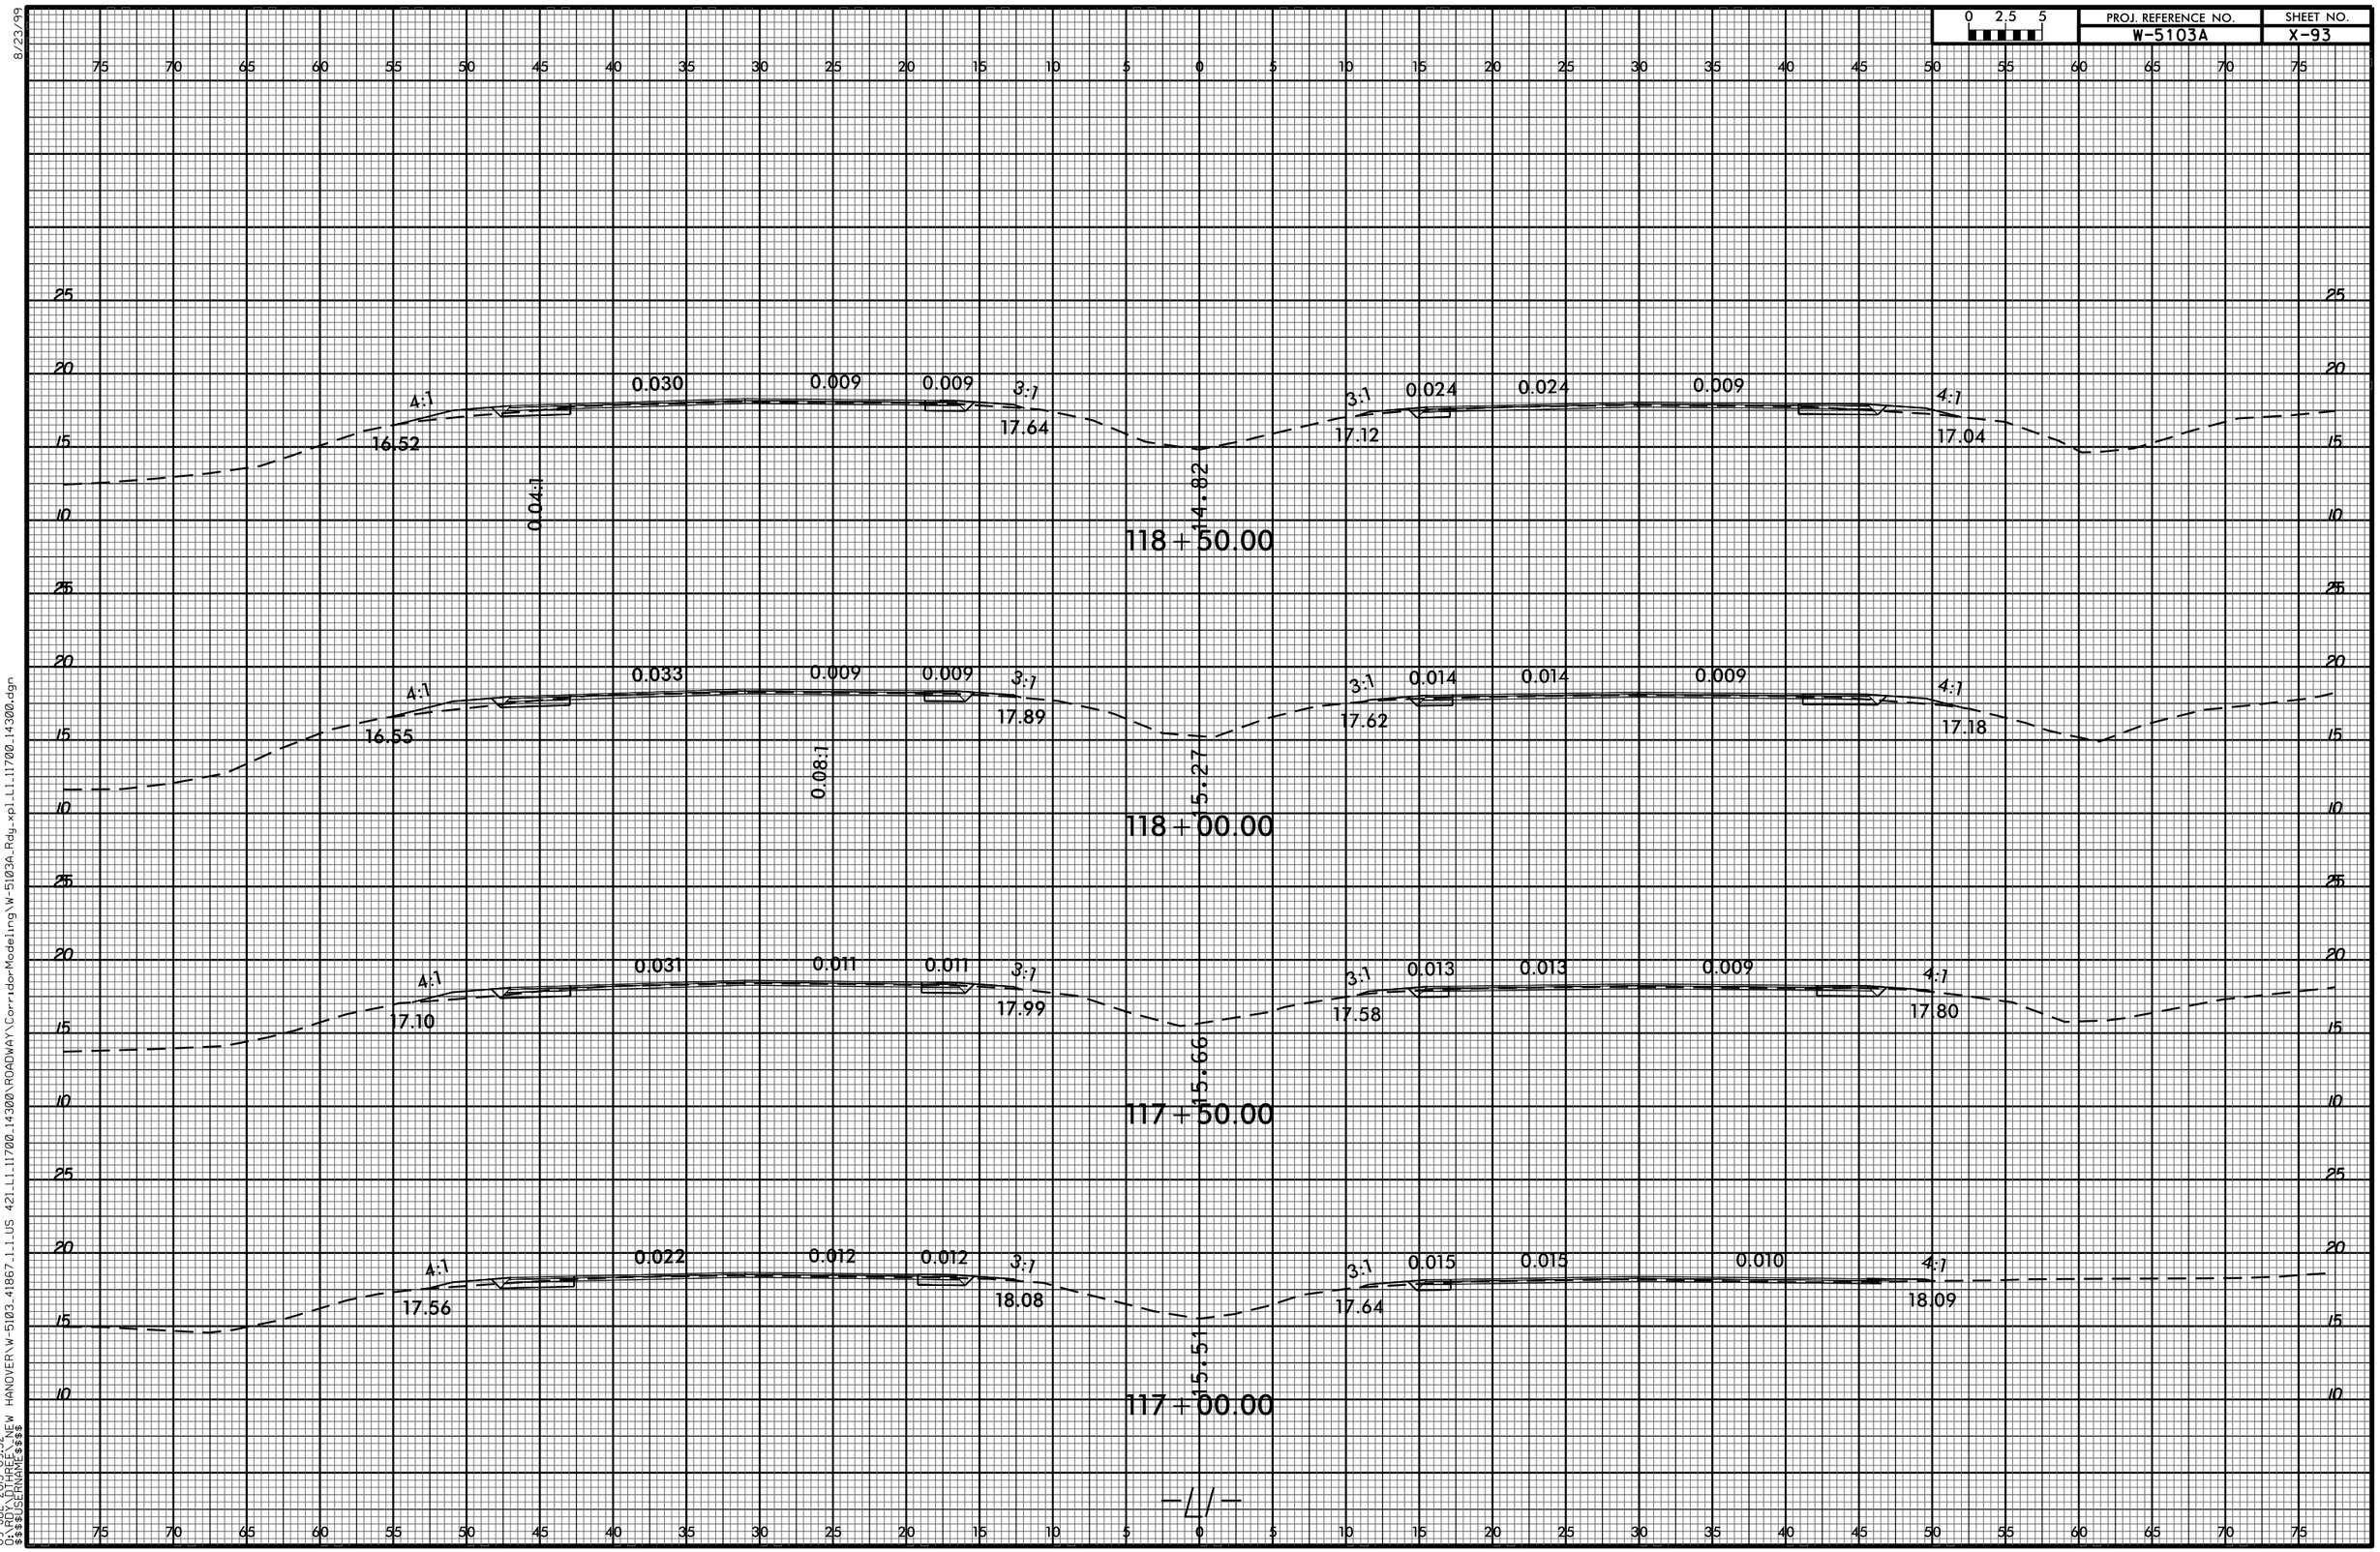

8/23/99
09-JUL-2015 09:52
O:\ROYDITHREE\NEW HANOVER\W-5103-41867-1.1.US 421.L1.11700.14300\ROADWAY\CorridorModeling\W-5103A.Rdy.xpl.L1.11700.14300.dgn
$$$$USERNAME$$$$