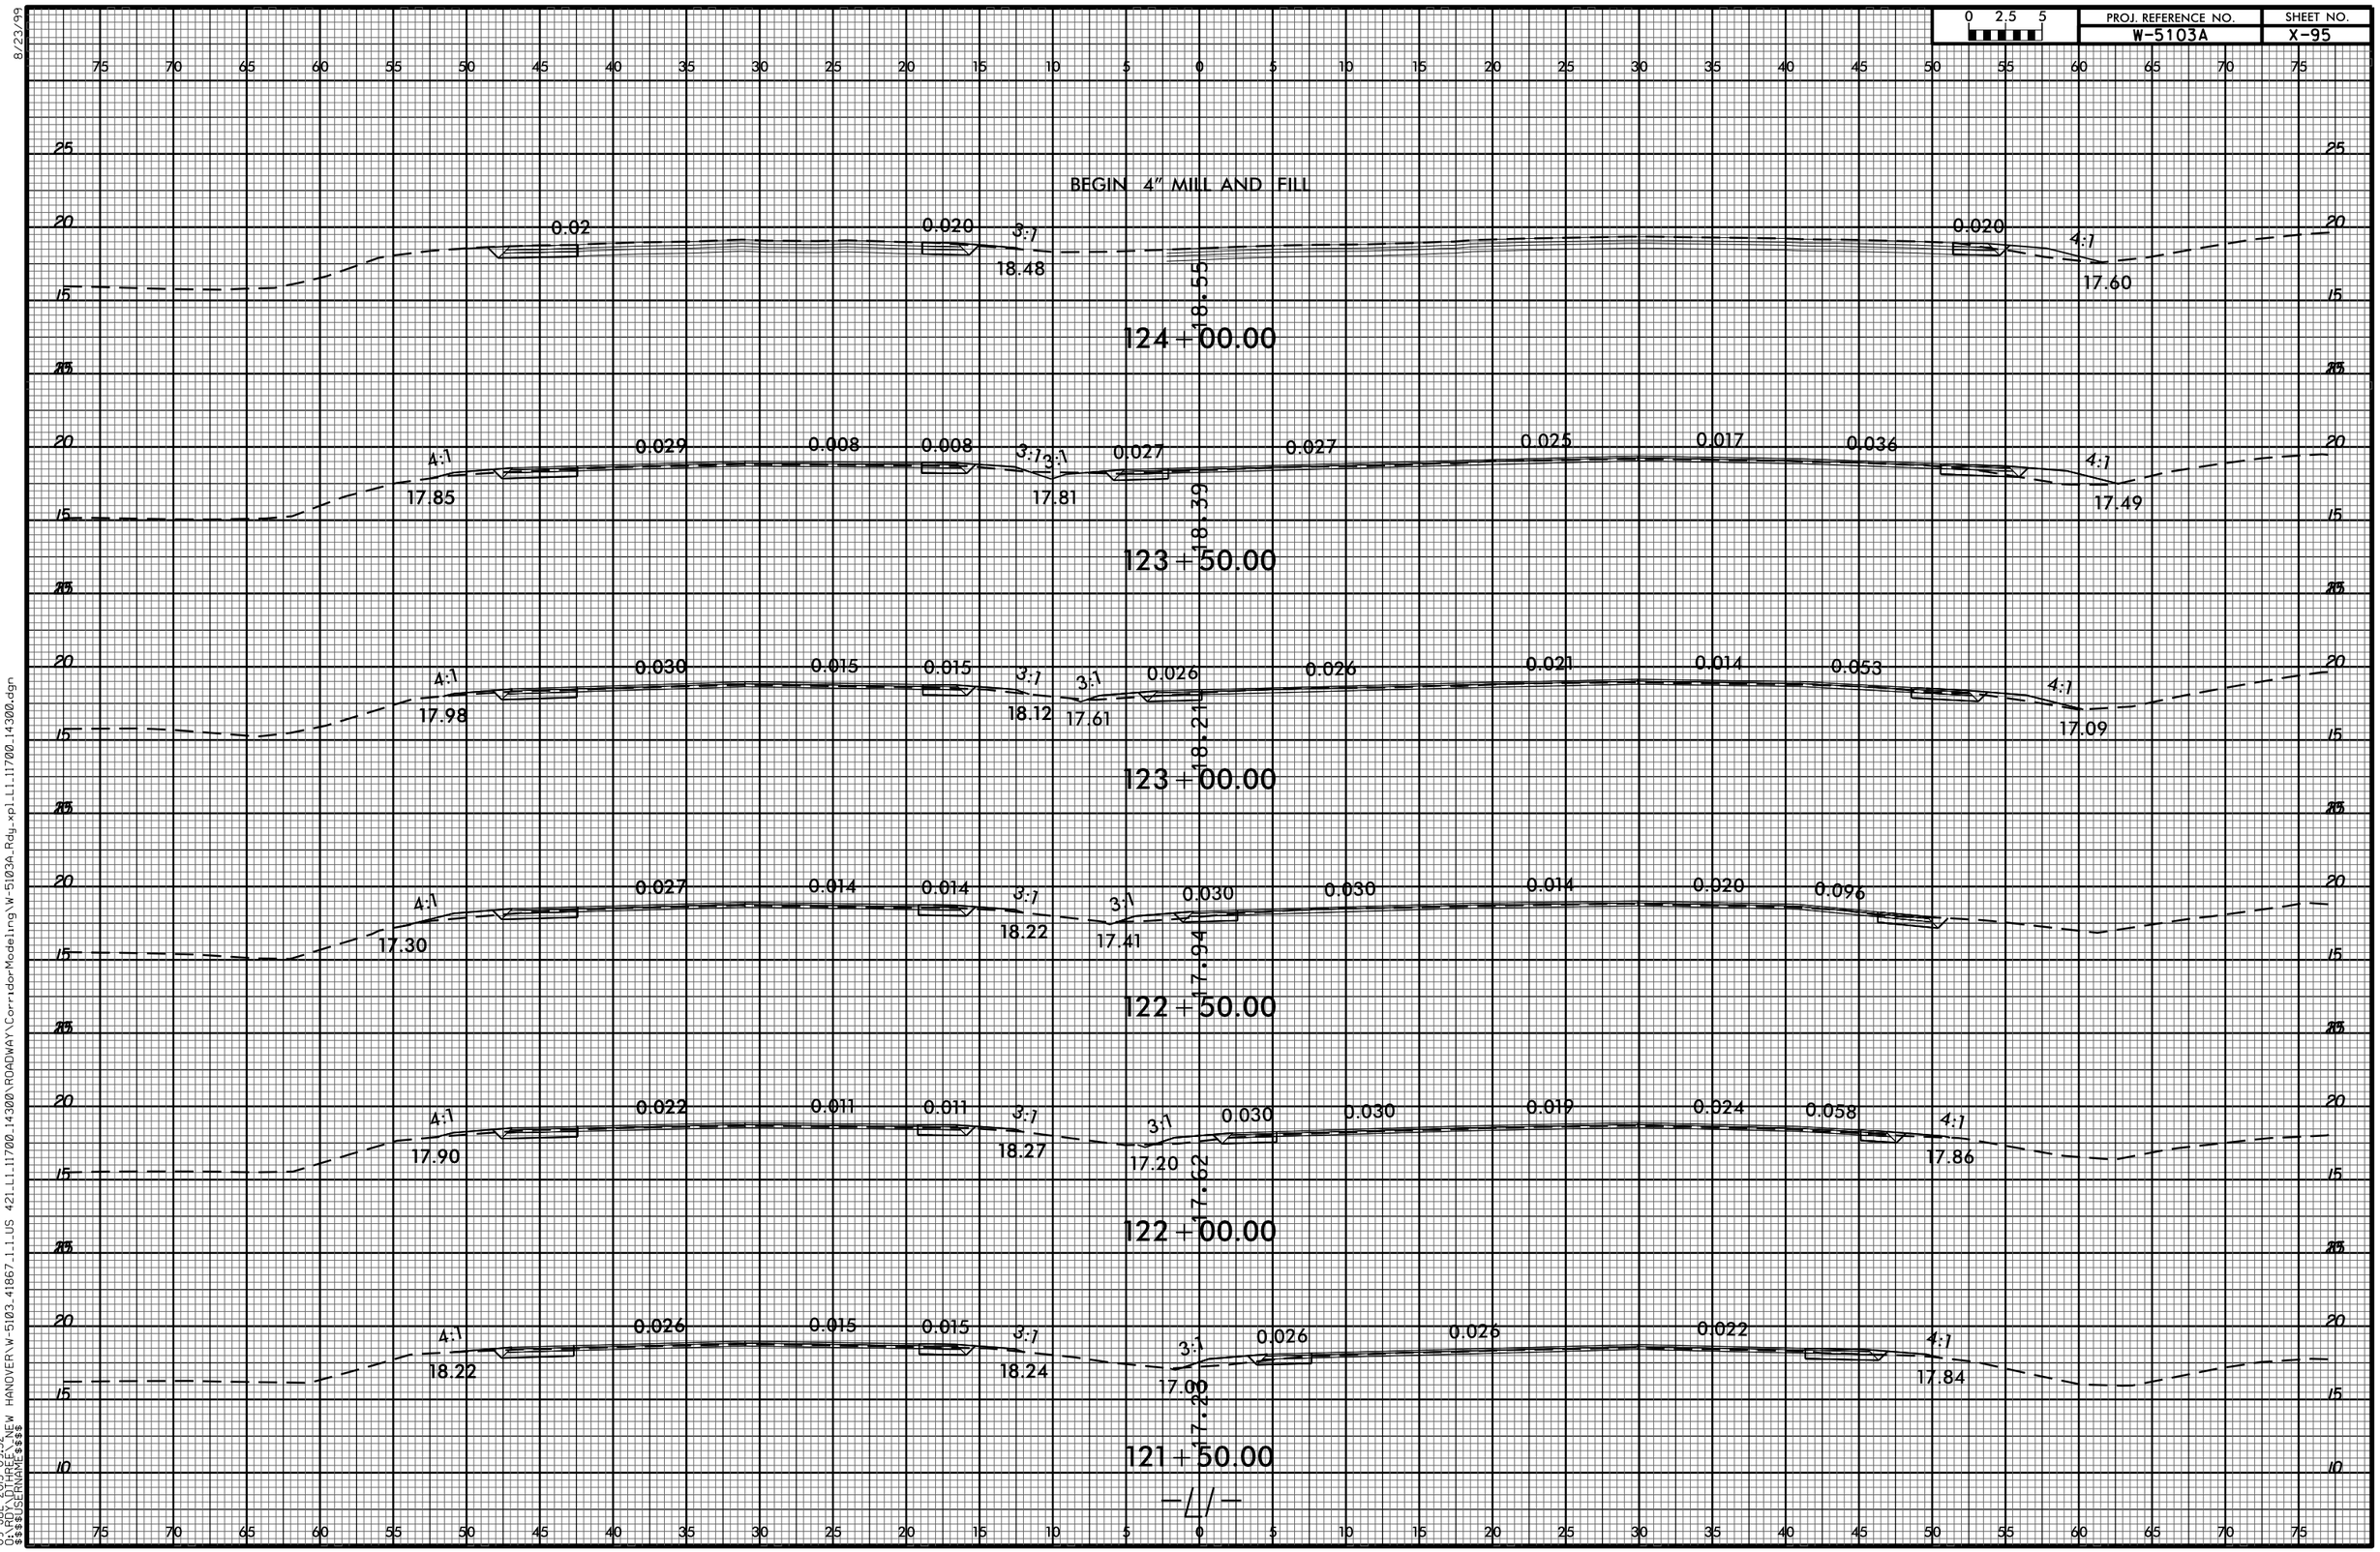
0 2.5 5
PROJ. REFERENCE NO.
W-5103A
SHEET NO.
X-95
BEGIN 4" MILL AND FILL
0.02
0.020
3:1
18.48
0.020
4:1
17.60
124+00.00
18.55
4:1
17.85
0.029
0.008
0.008
3:1
3:1
17.81
0.027
0.027
0.025
0.017
0.036
4:1
17.49
123+50.00
18.39
4:1
17.98
0.030
0.015
0.015
3:1
3:1
18.12
17.61
0.026
0.026
0.021
0.014
0.053
4:1
17.09
123+00.00
18.21
4:1
17.30
0.027
0.014
0.014
3:1
3:1
18.22
17.41
0.030
0.030
0.014
0.020
0.096
122+50.00
17.94
4:1
17.90
0.022
0.011
0.011
3:1
3:1
18.27
17.20
0.030
0.030
0.019
0.024
0.058
4:1
17.86
122+00.00
17.62
4:1
18.22
0.026
0.015
0.015
3:1
3:1
18.24
17.00
0.026
0.026
0.022
4:1
17.84
121+50.00
17.29
8/23/99
09-JUL-2015 09:52
O:\RDY\DTHREE\NEW HANOVER\W-5103-41867-1.1.US 421.L1.11700.14300\ROADWAY\CorridorModeling\W-5103A.Rdy.xpl.L1.11700.14300.dgn
$$$$USERNAME$$$$