PROJ. REFERENCE NO.	SHEET NO.
W-5516	X-7

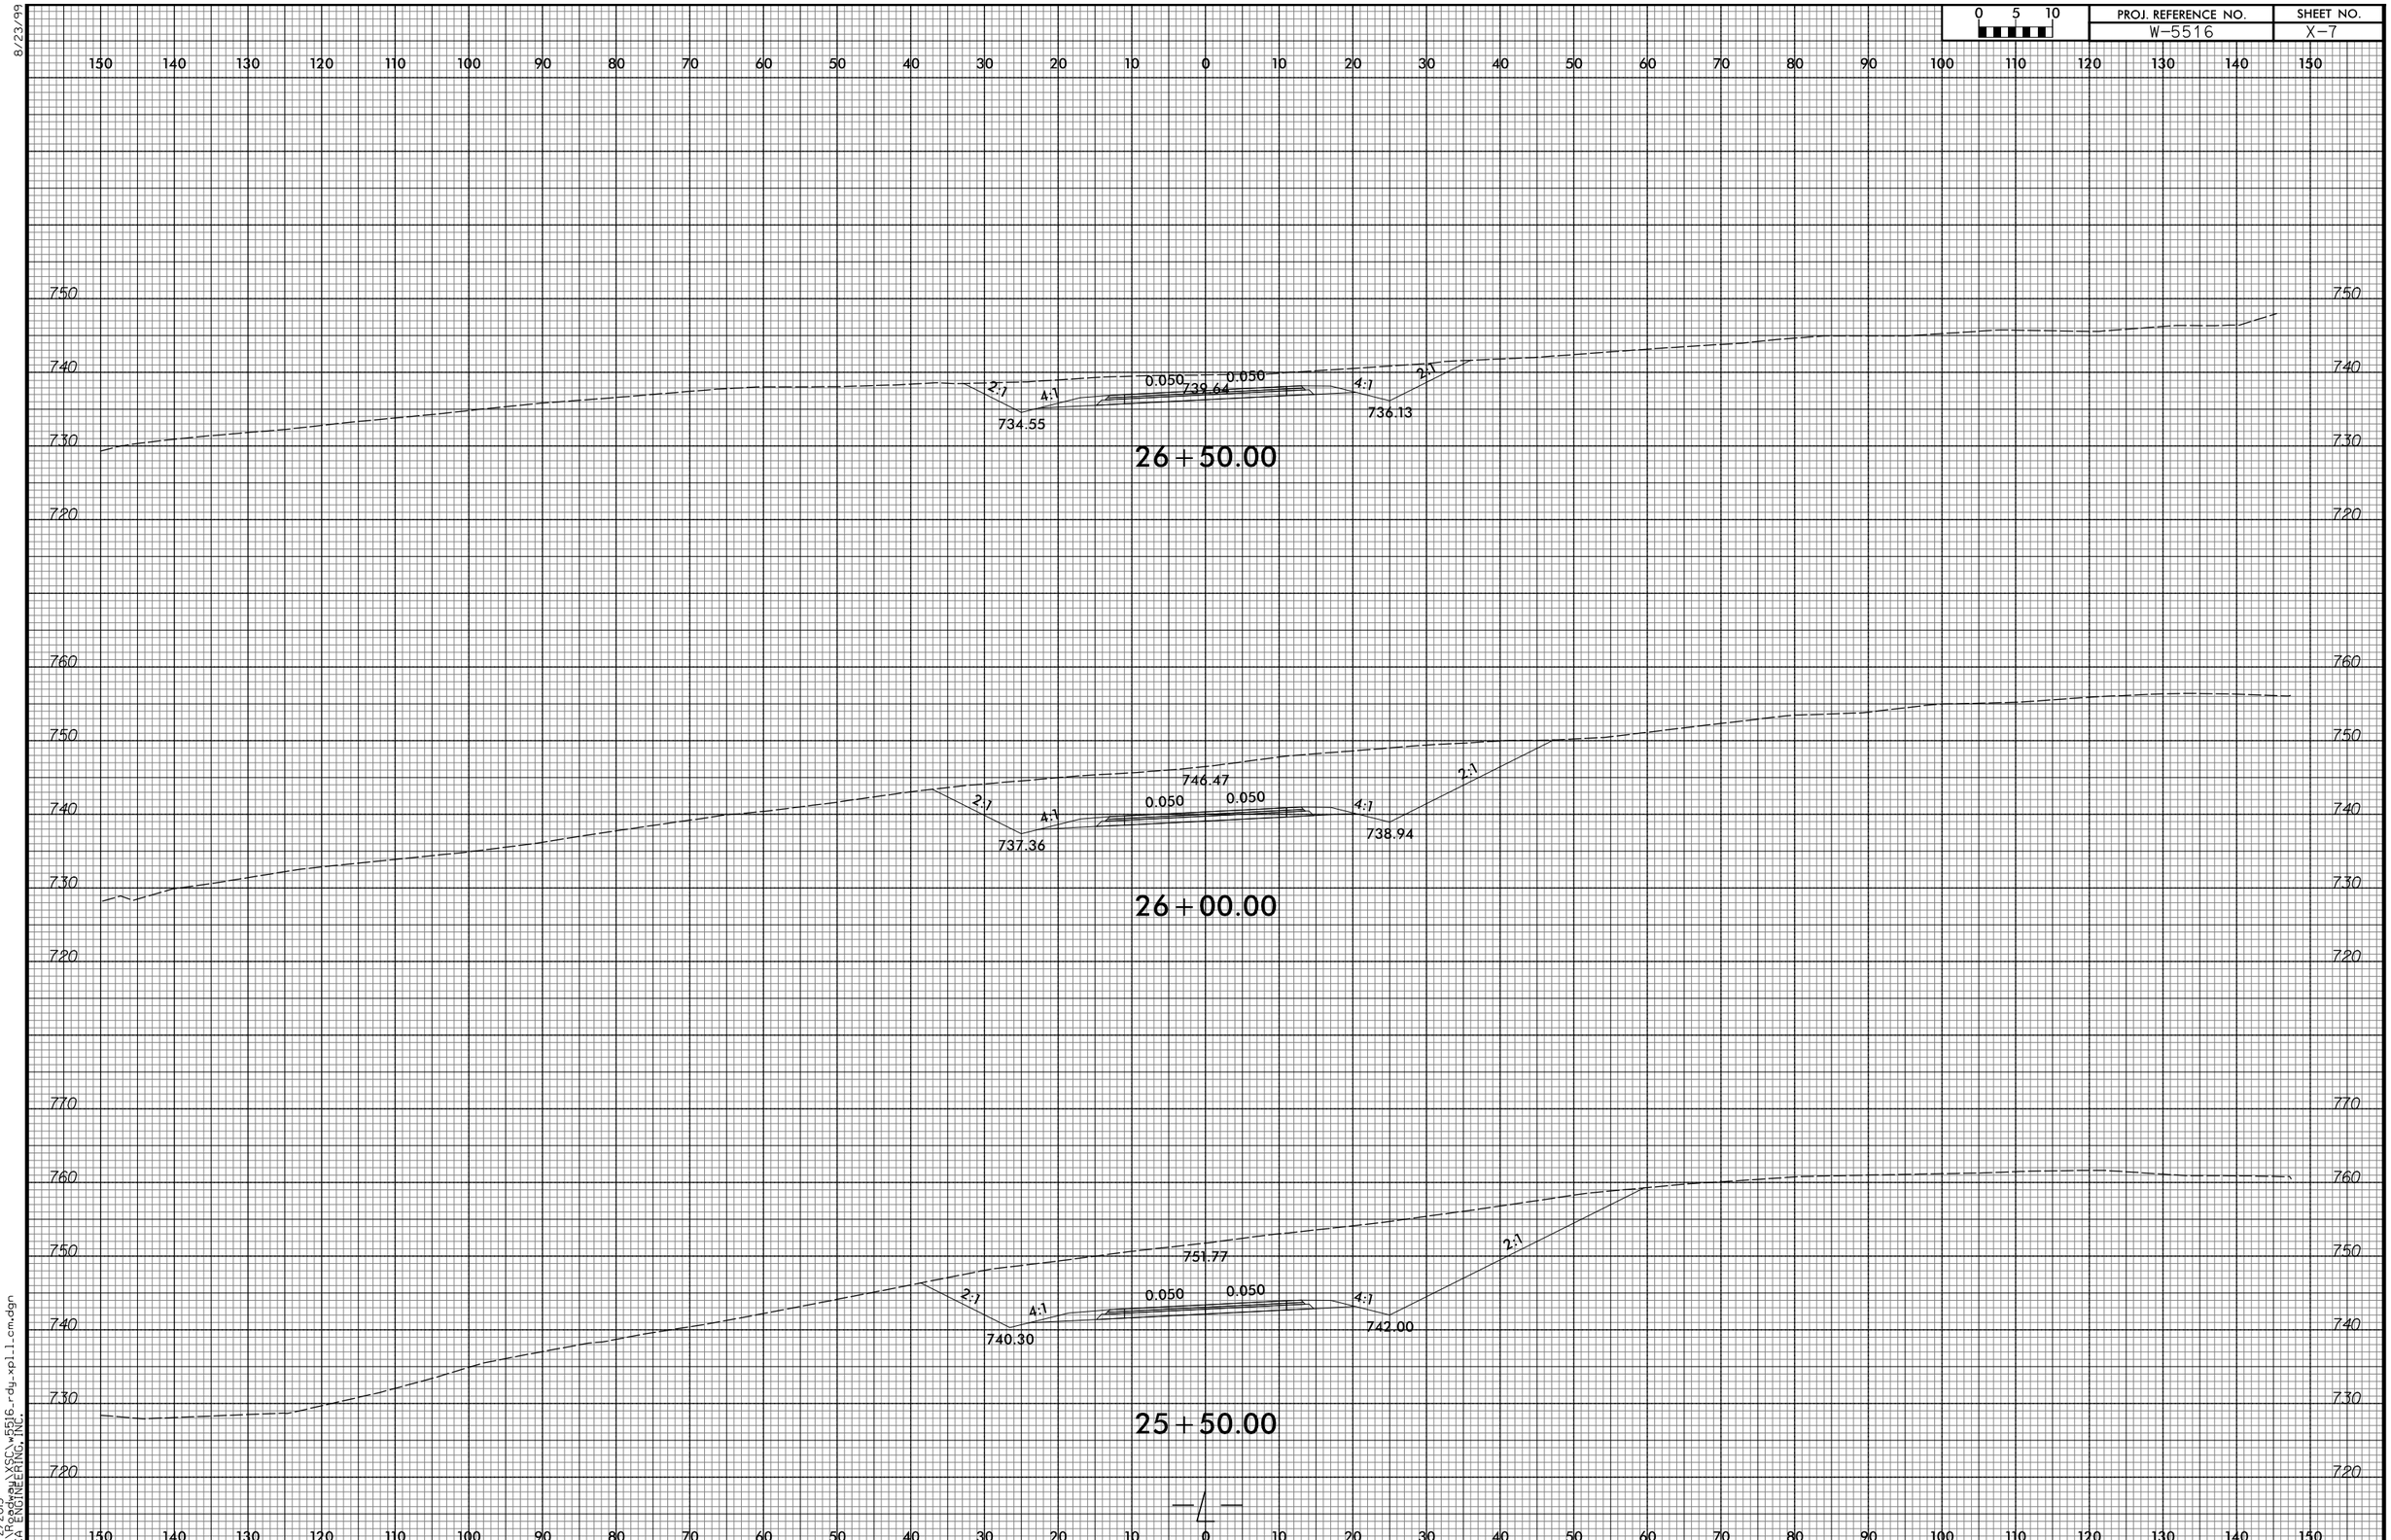

8/23/99

7/2/2015
R:\Roads\WSDOT\W5516-rdy-xpl1.cm.dgn
TCA ENGINEERING, INC.