0 5 10	PROJ. REFERENCE NO.	SHEET NO.
	W-5516	X-41

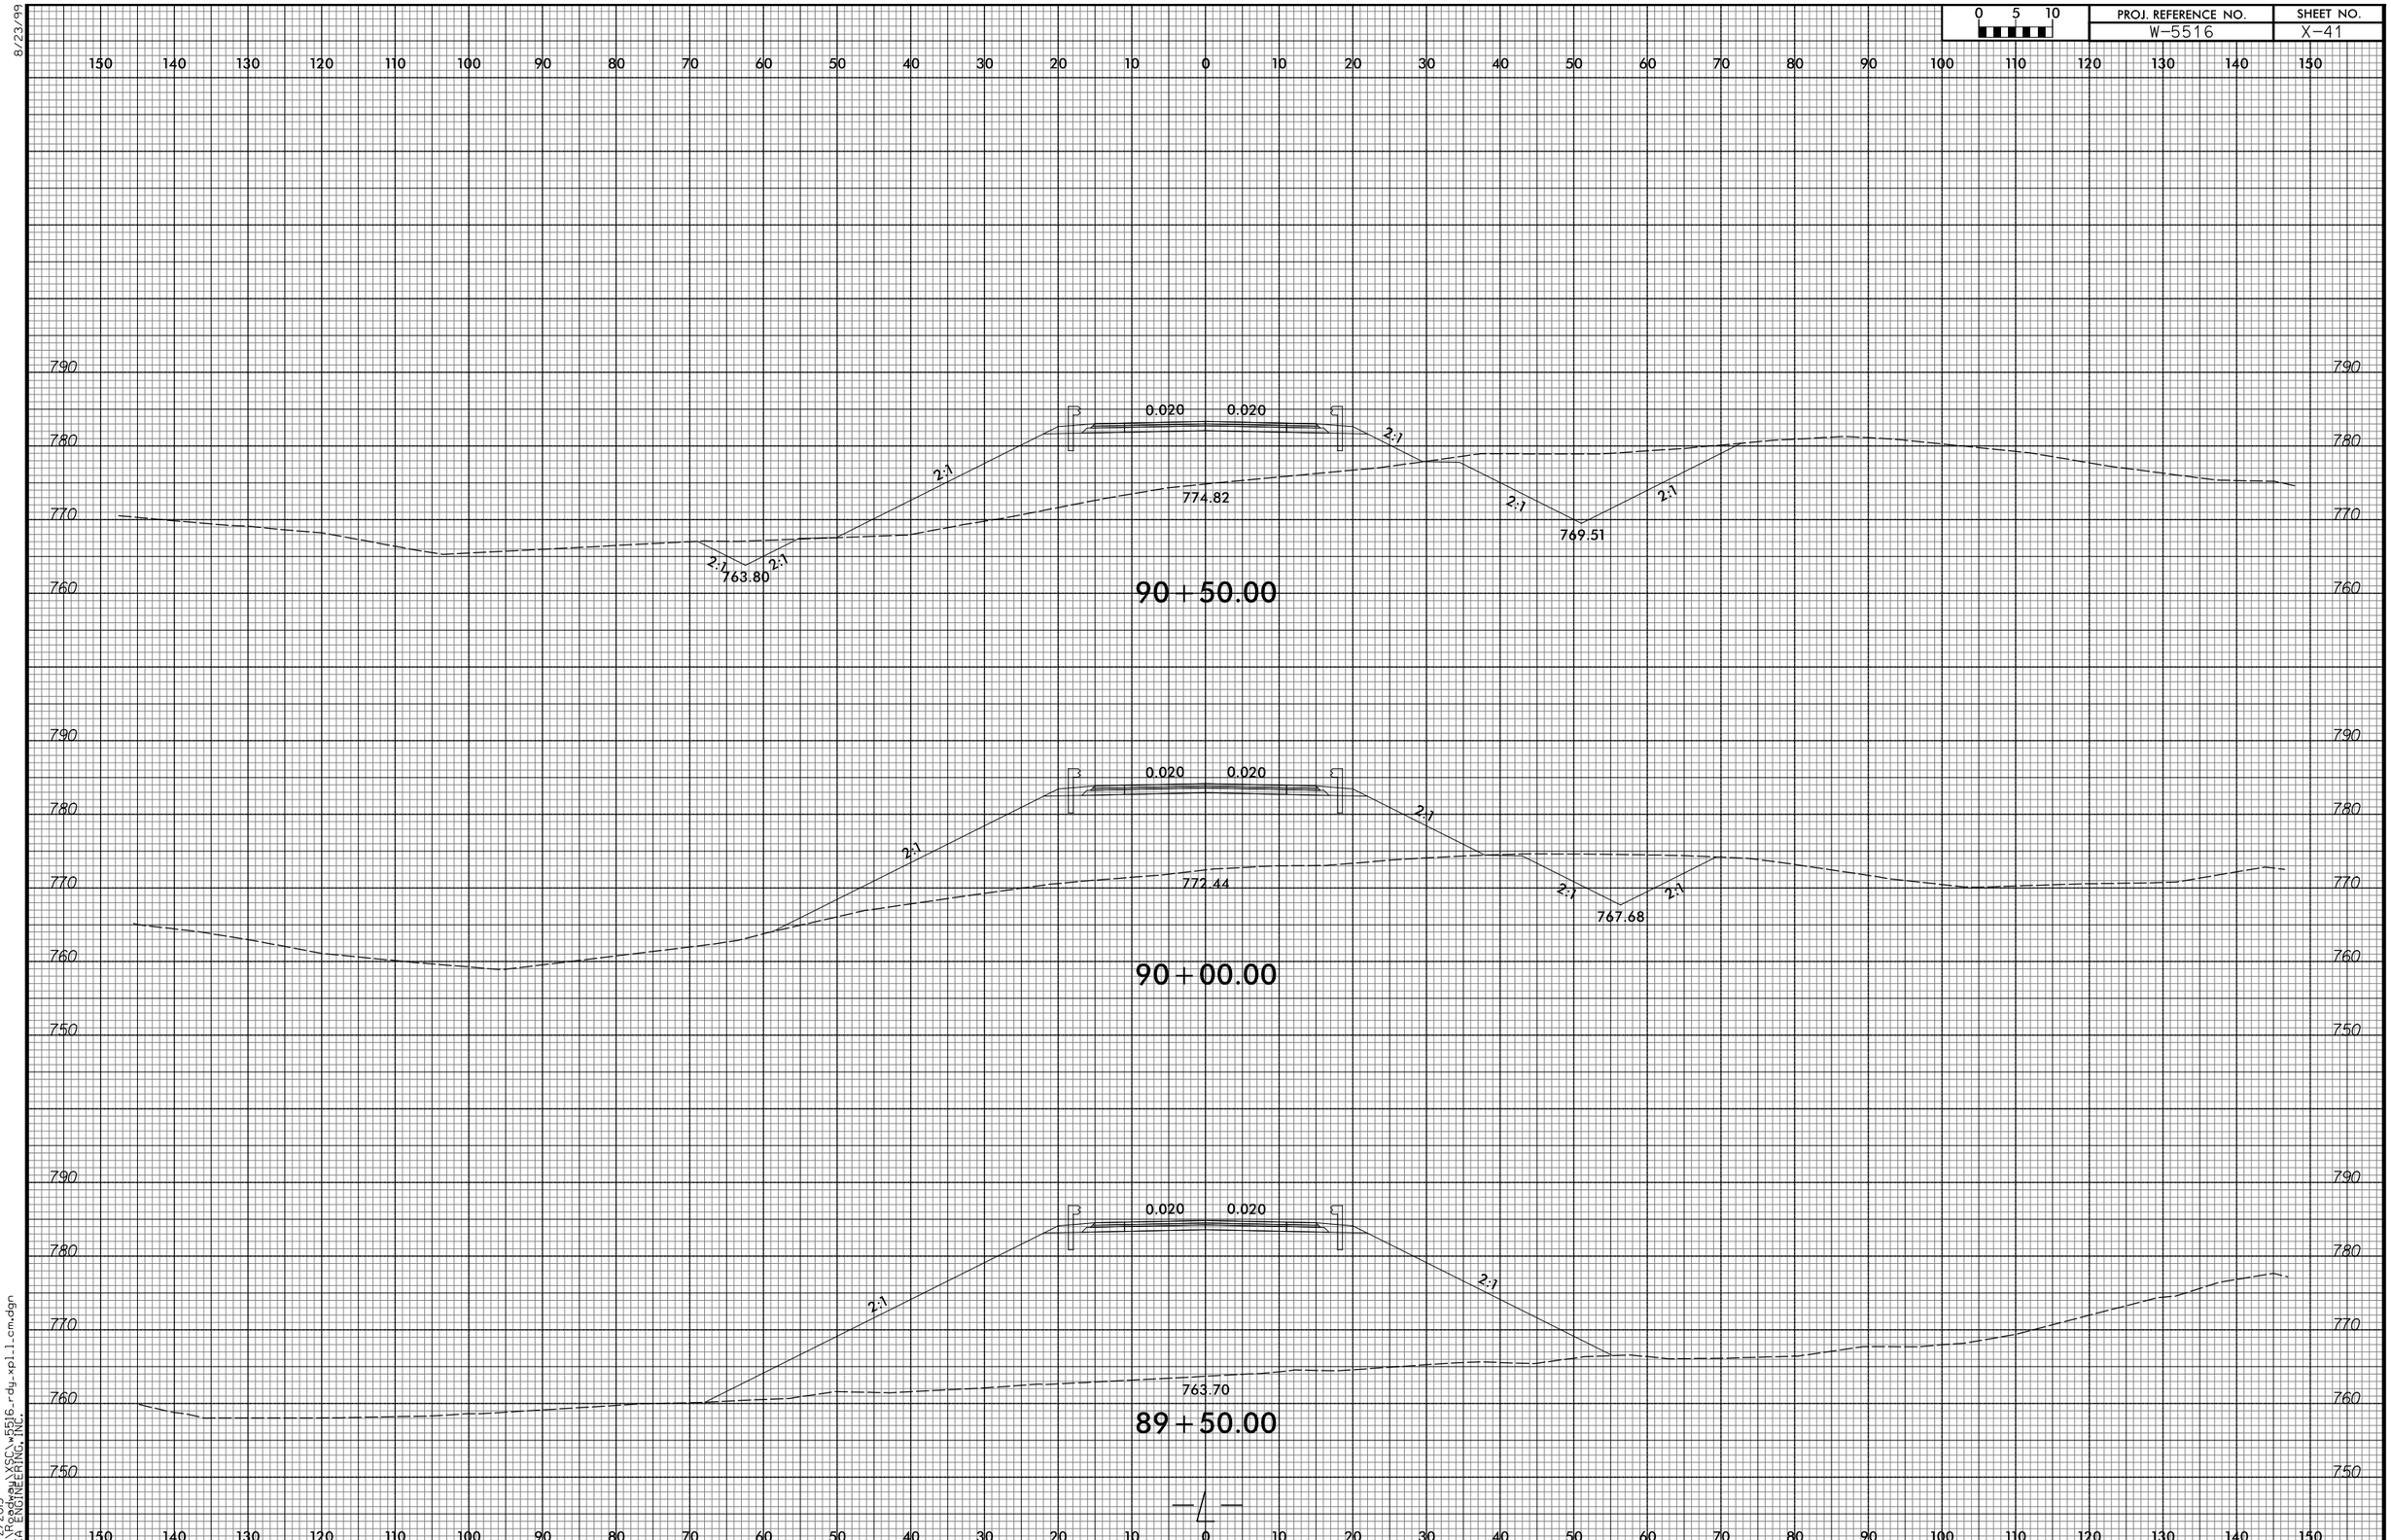

8/23/99

7/2/2015
R:\Roadway\XSC\w5516-rdy-xpl1.cm.dgn
TCA ENGINEERING, INC.