8/23/99

0 5 10	PROJ. REFERENCE NO.	SHEET NO.
	W-5516	X-44

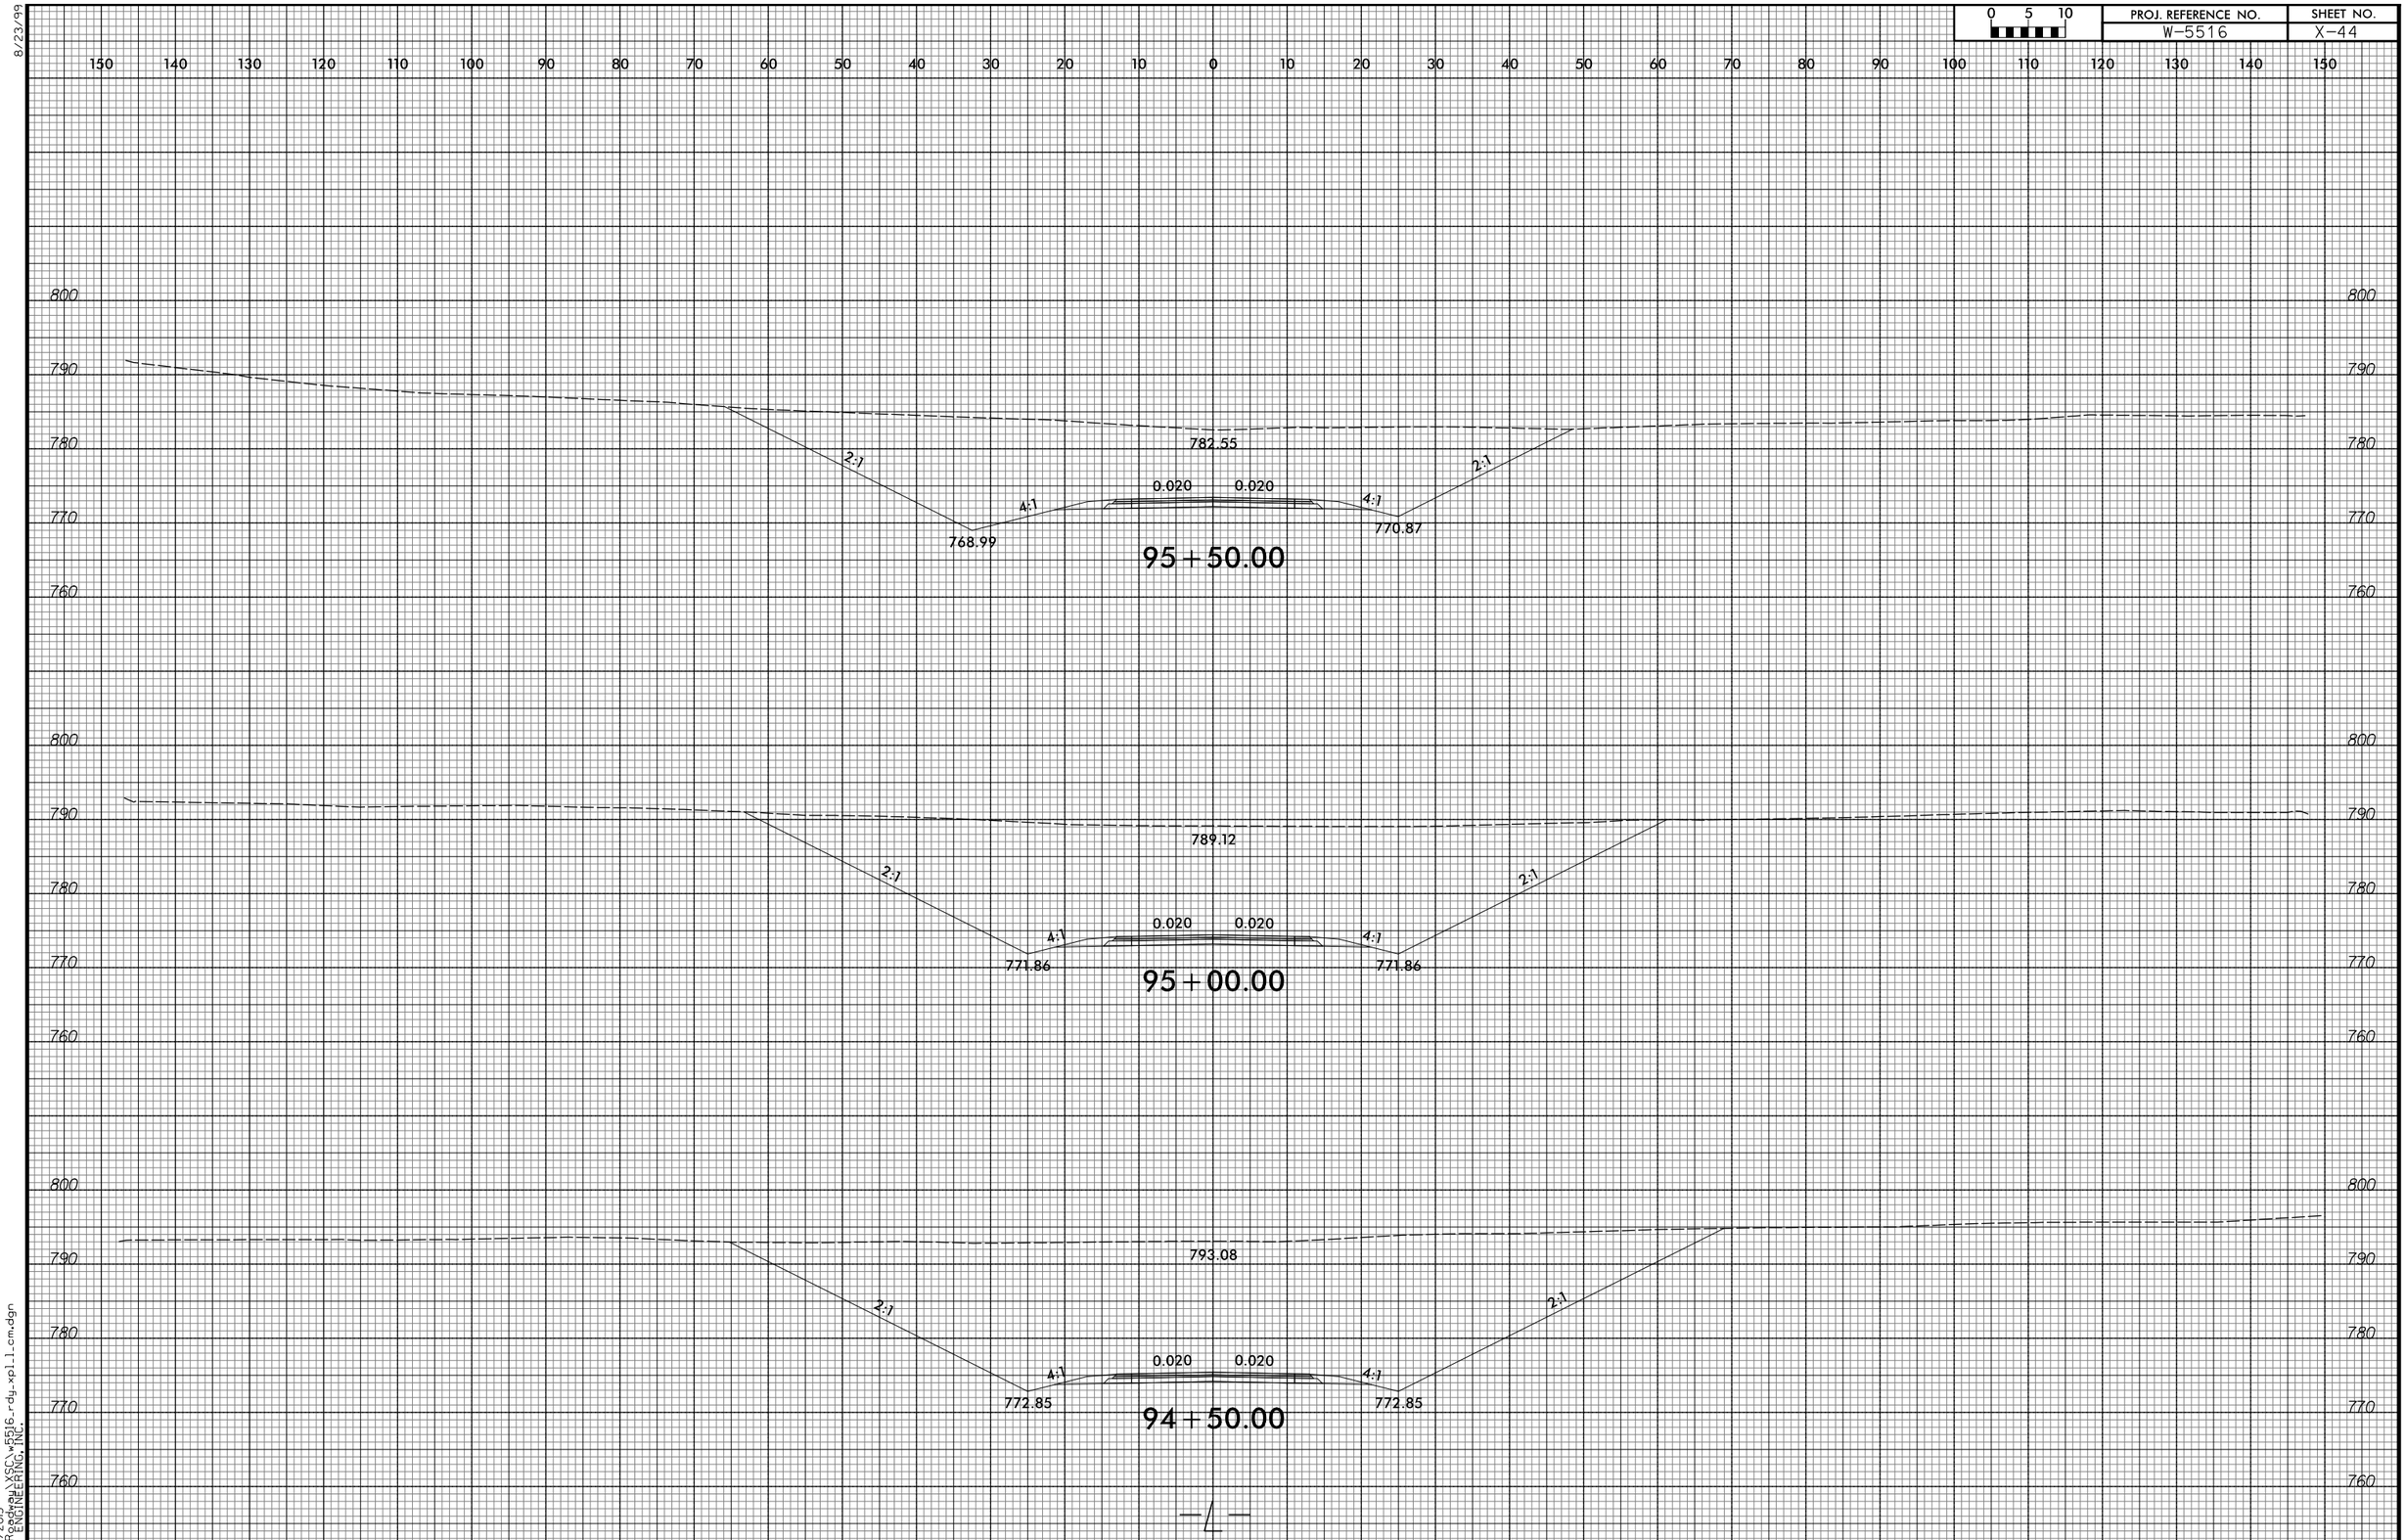

7/2/2015
R:\Roadway\XSCs\5516_rdy_xpl1_cm.dgn
IGA ENGINEERING, INC.