8/23/99

0 5 10	PROJ. REFERENCE NO.	SHEET NO.
	W-5516	X-45

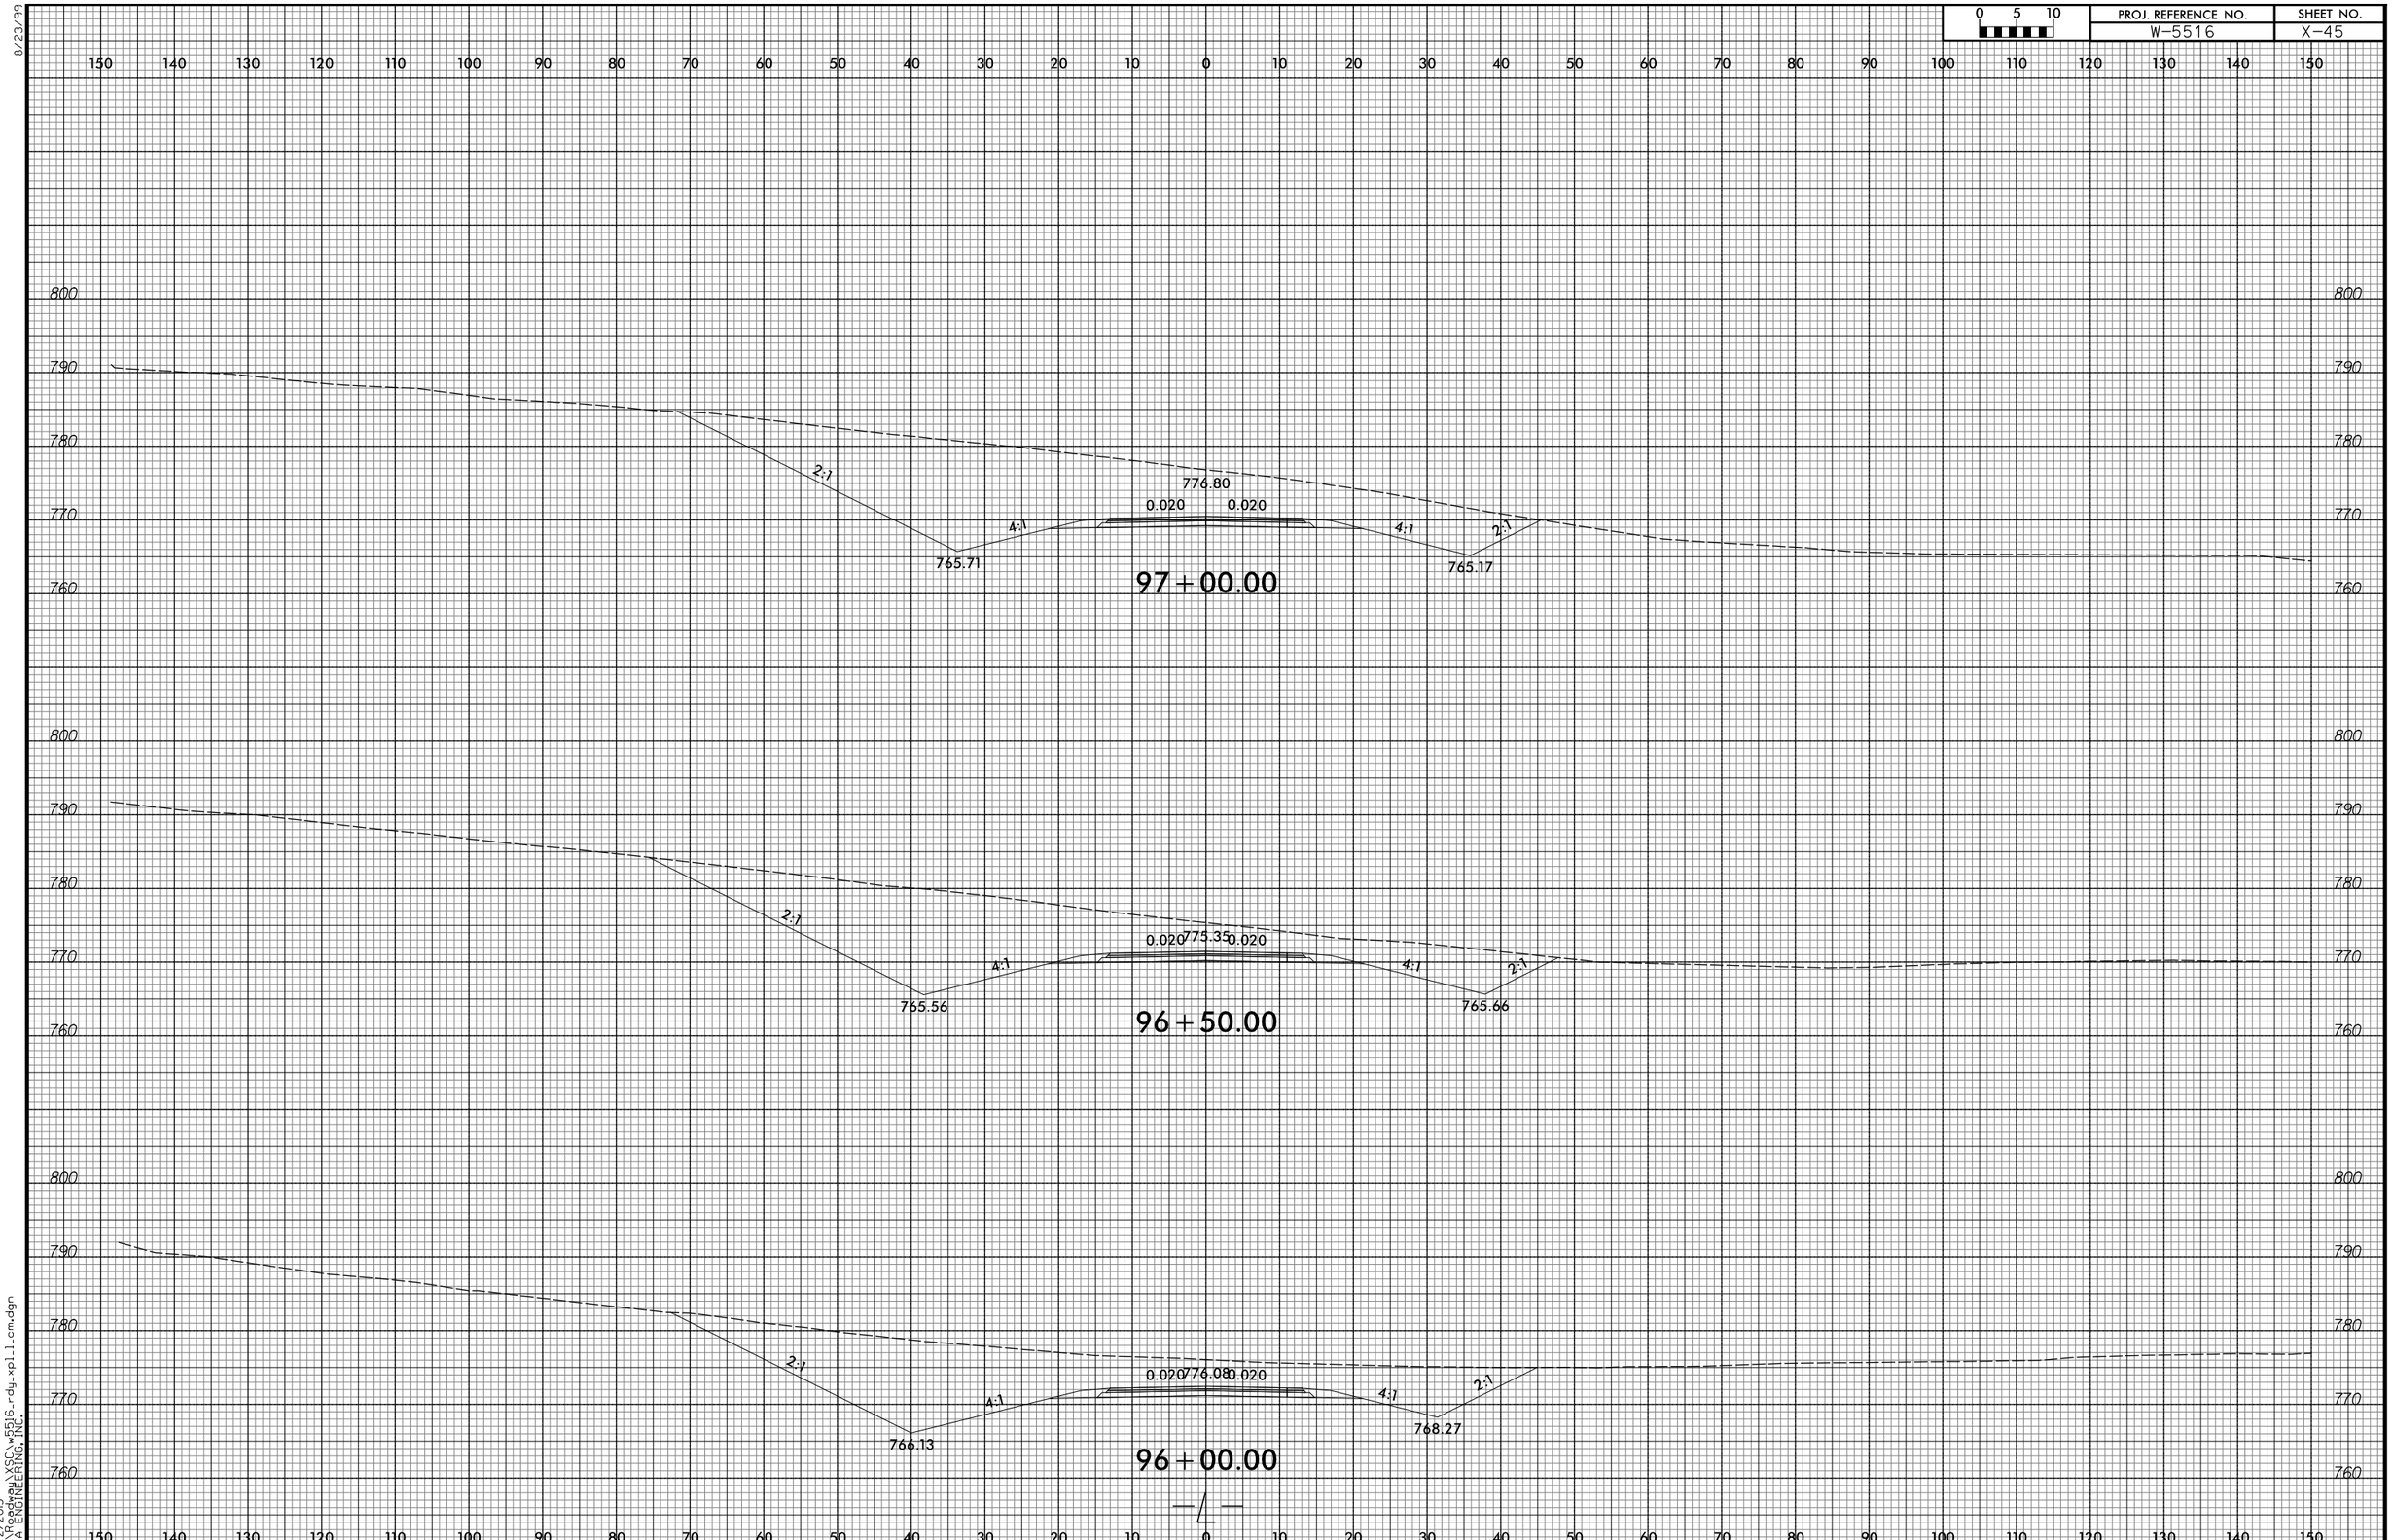

7/2/2015
R:\Roadway\XSC\w5516-rdy-xpl1cem.dgn
TGA ENGINEERING, INC.