0 5 10	PROJ. REFERENCE NO.	SHEET NO.
	W-5516	X-63

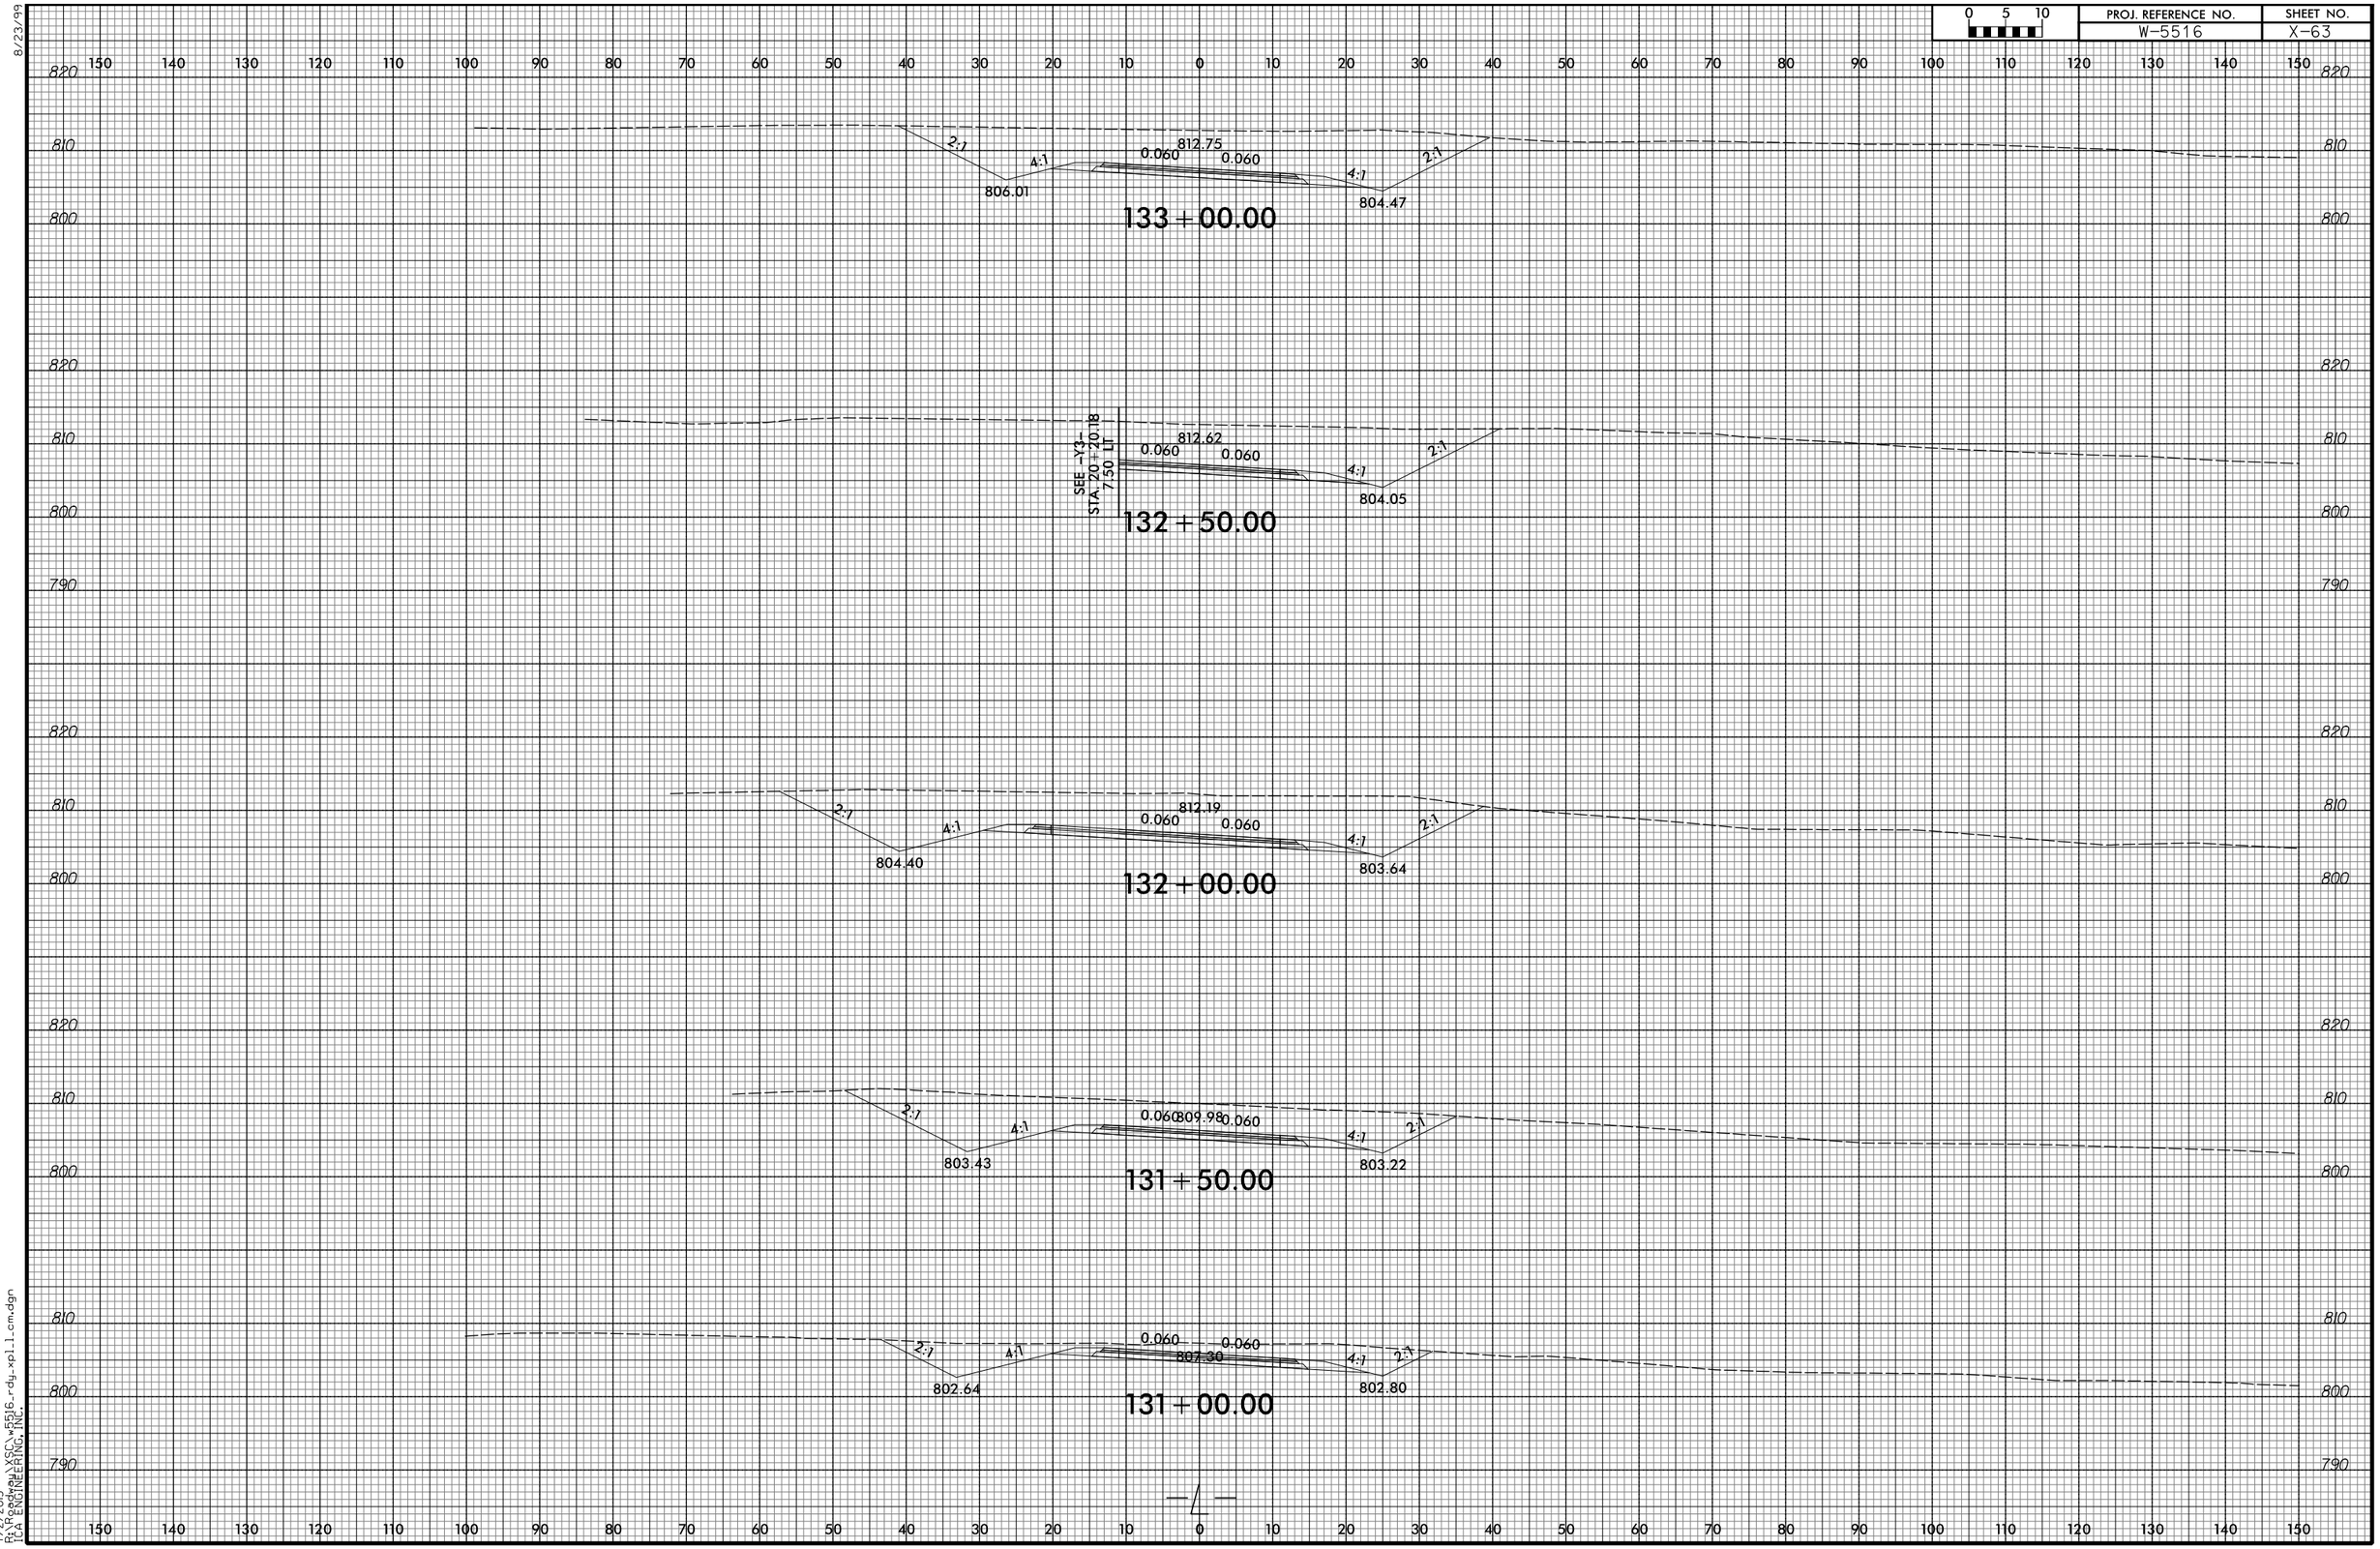

8/23/99

7/2/2015
R:\Roadway\XSCs\5516.rdy.xpl1_cm.dgn
IGA ENGINEERING, INC.