PROJ. REFERENCE NO.	SHEET NO.
W-5516	X-65

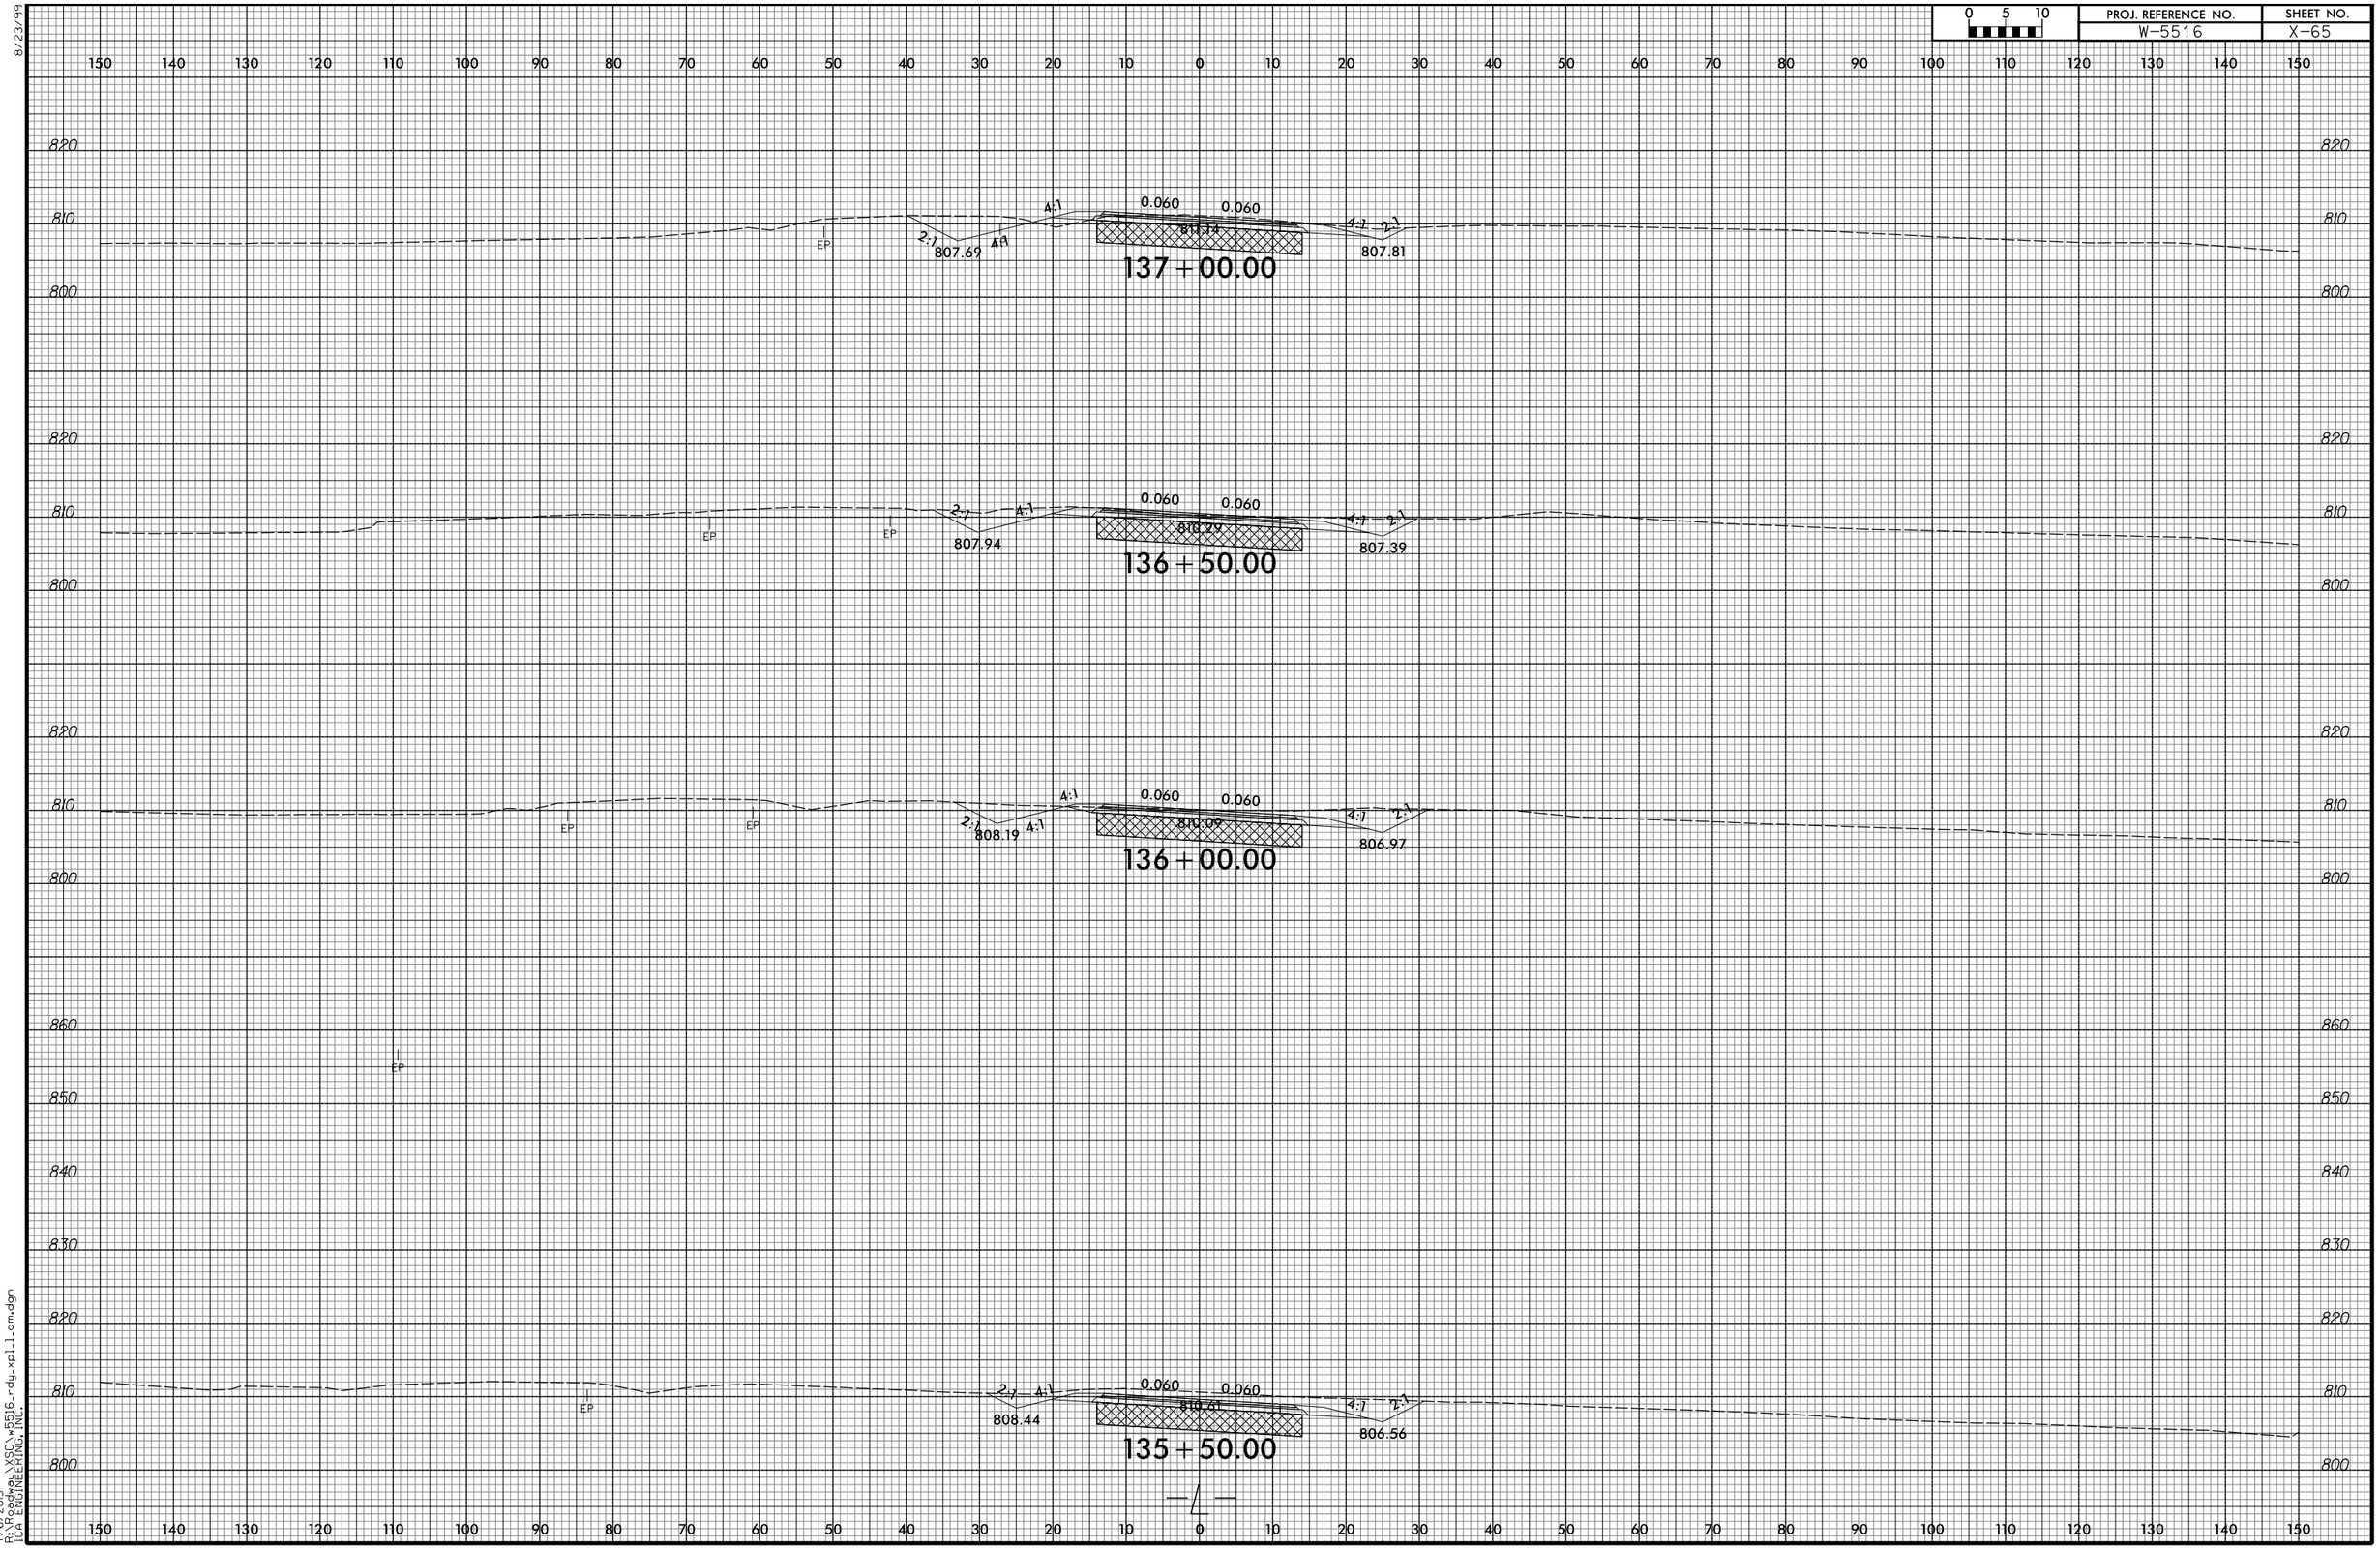

8/23/99

7/6/2015
R:\Roadway\XSCs\5516_rdy_xpl1_cm.dgn
IGA ENGINEERING, INC.