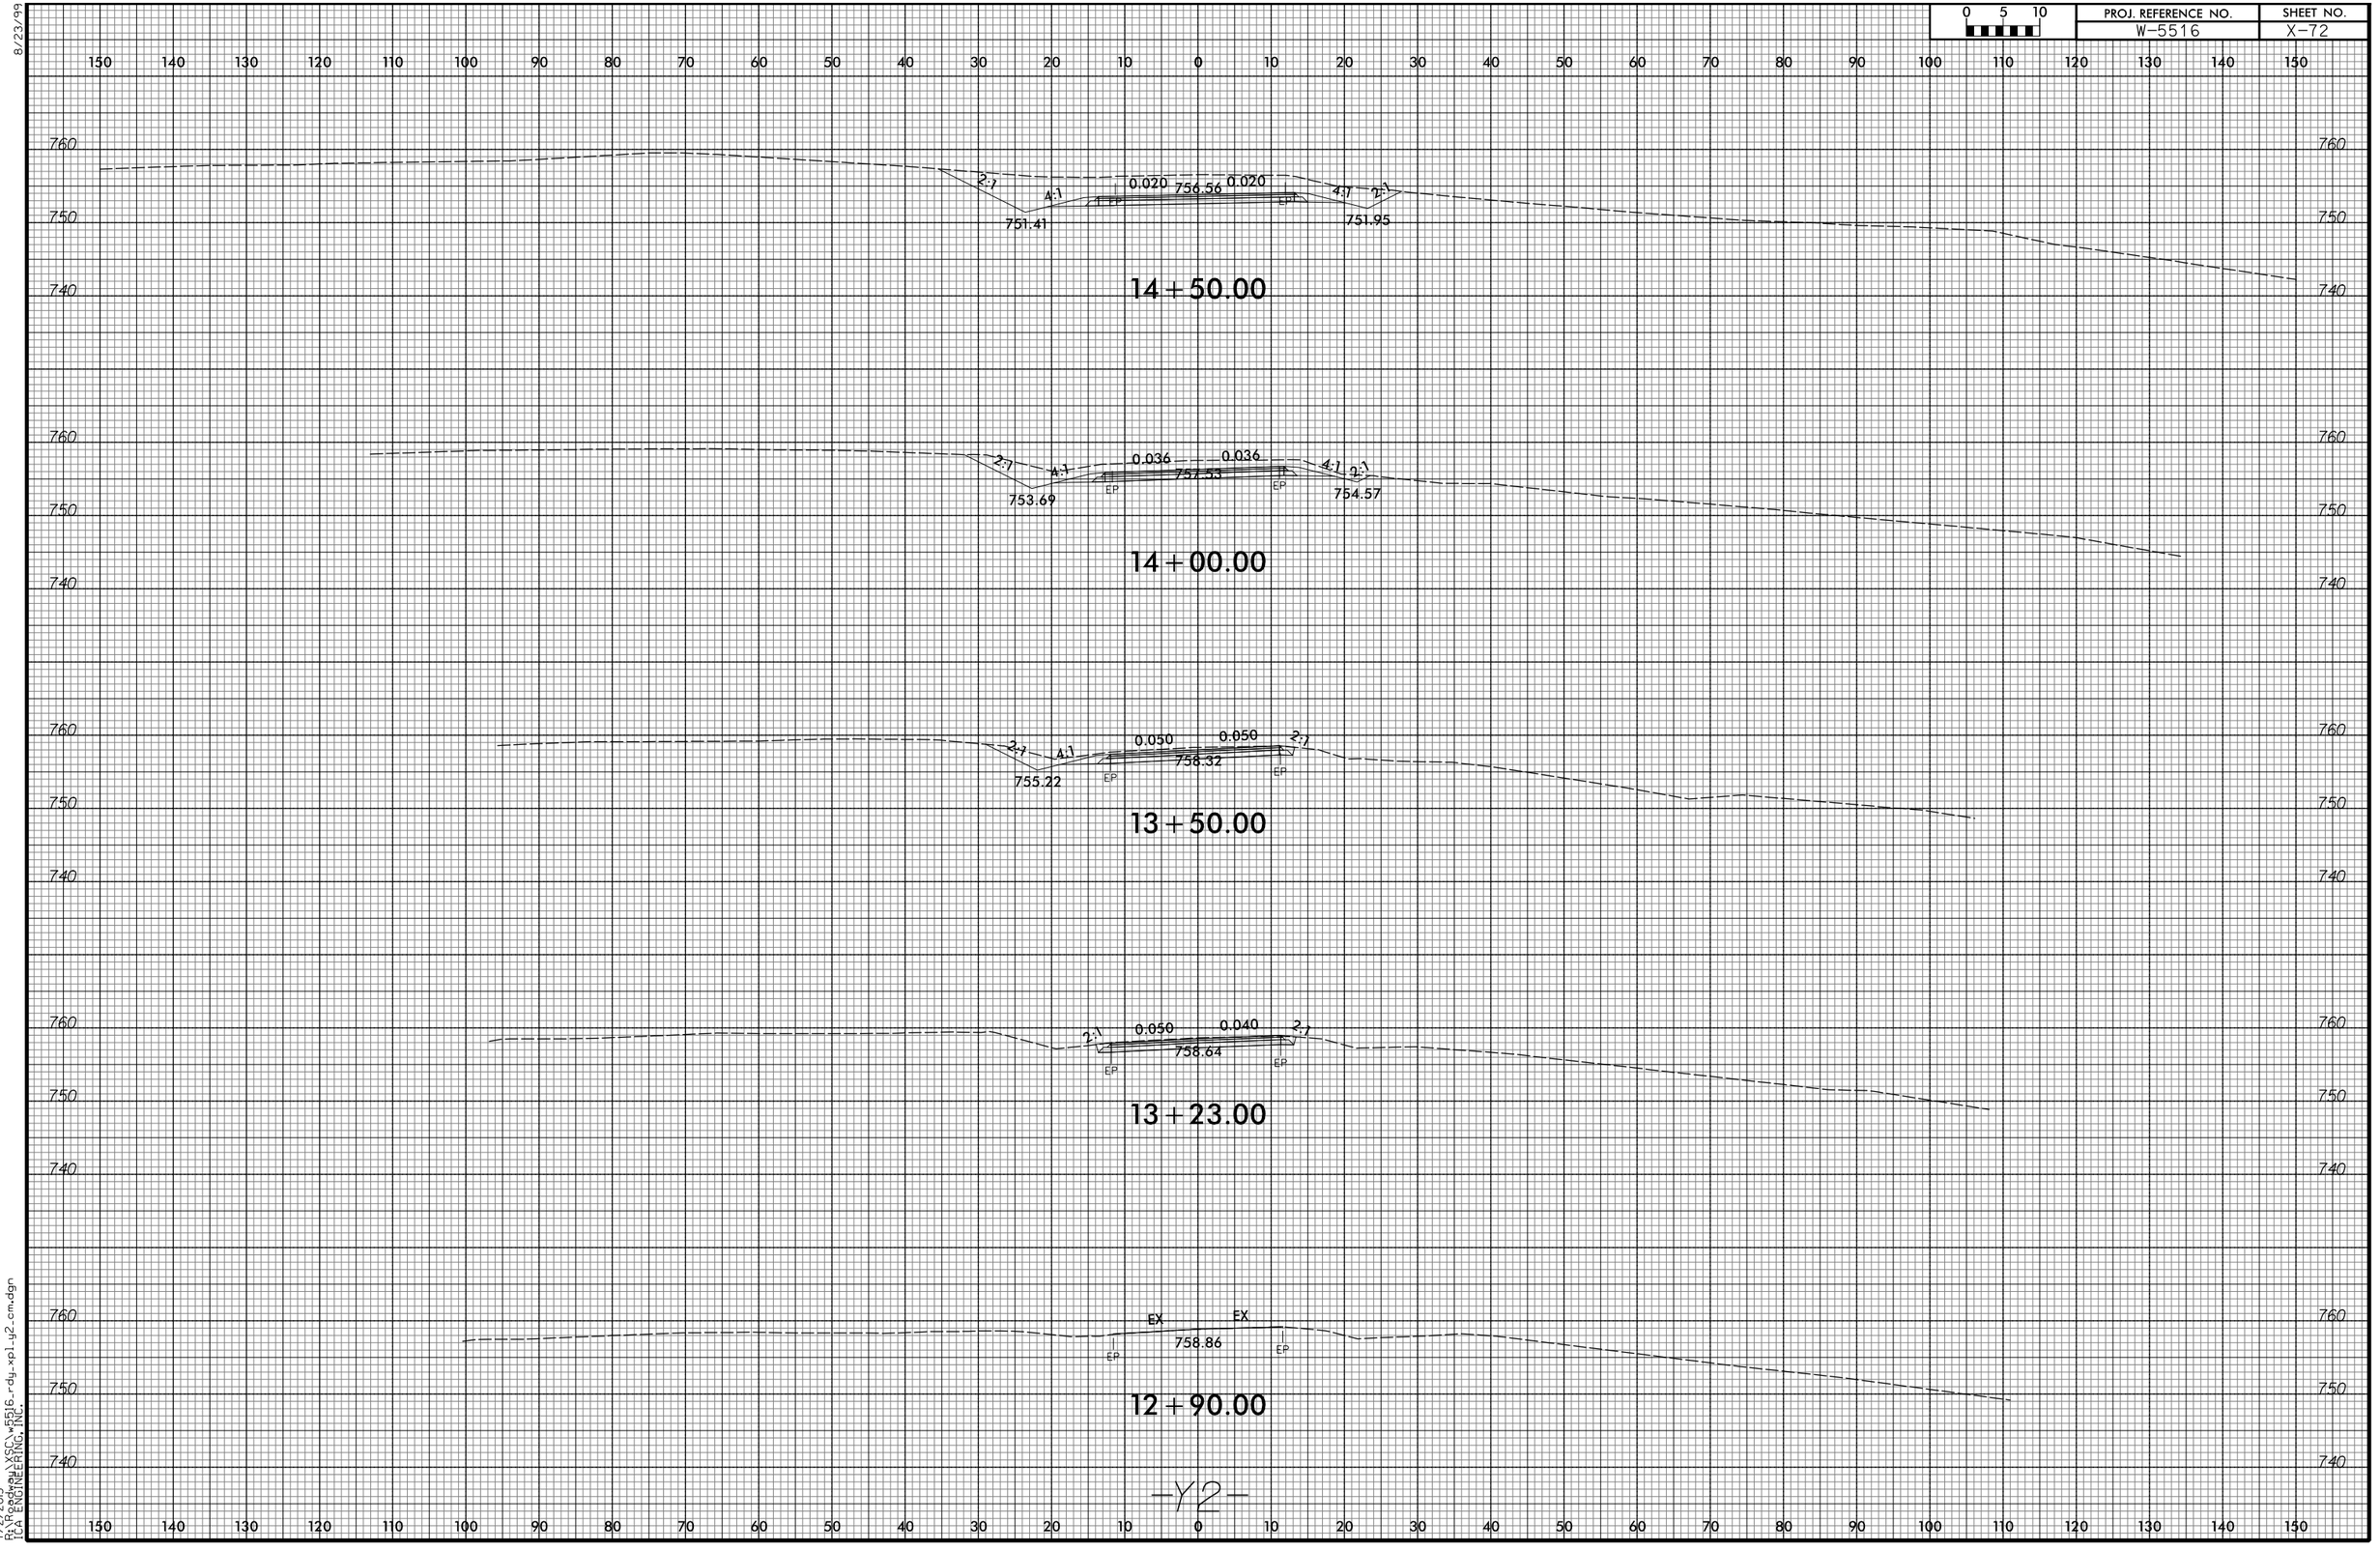

8/23/99

7/2/2015
R:\Roadway\XSC\w5516_rdy_xpl_y2_cm.dgn
ICA ENGINEERING, INC.