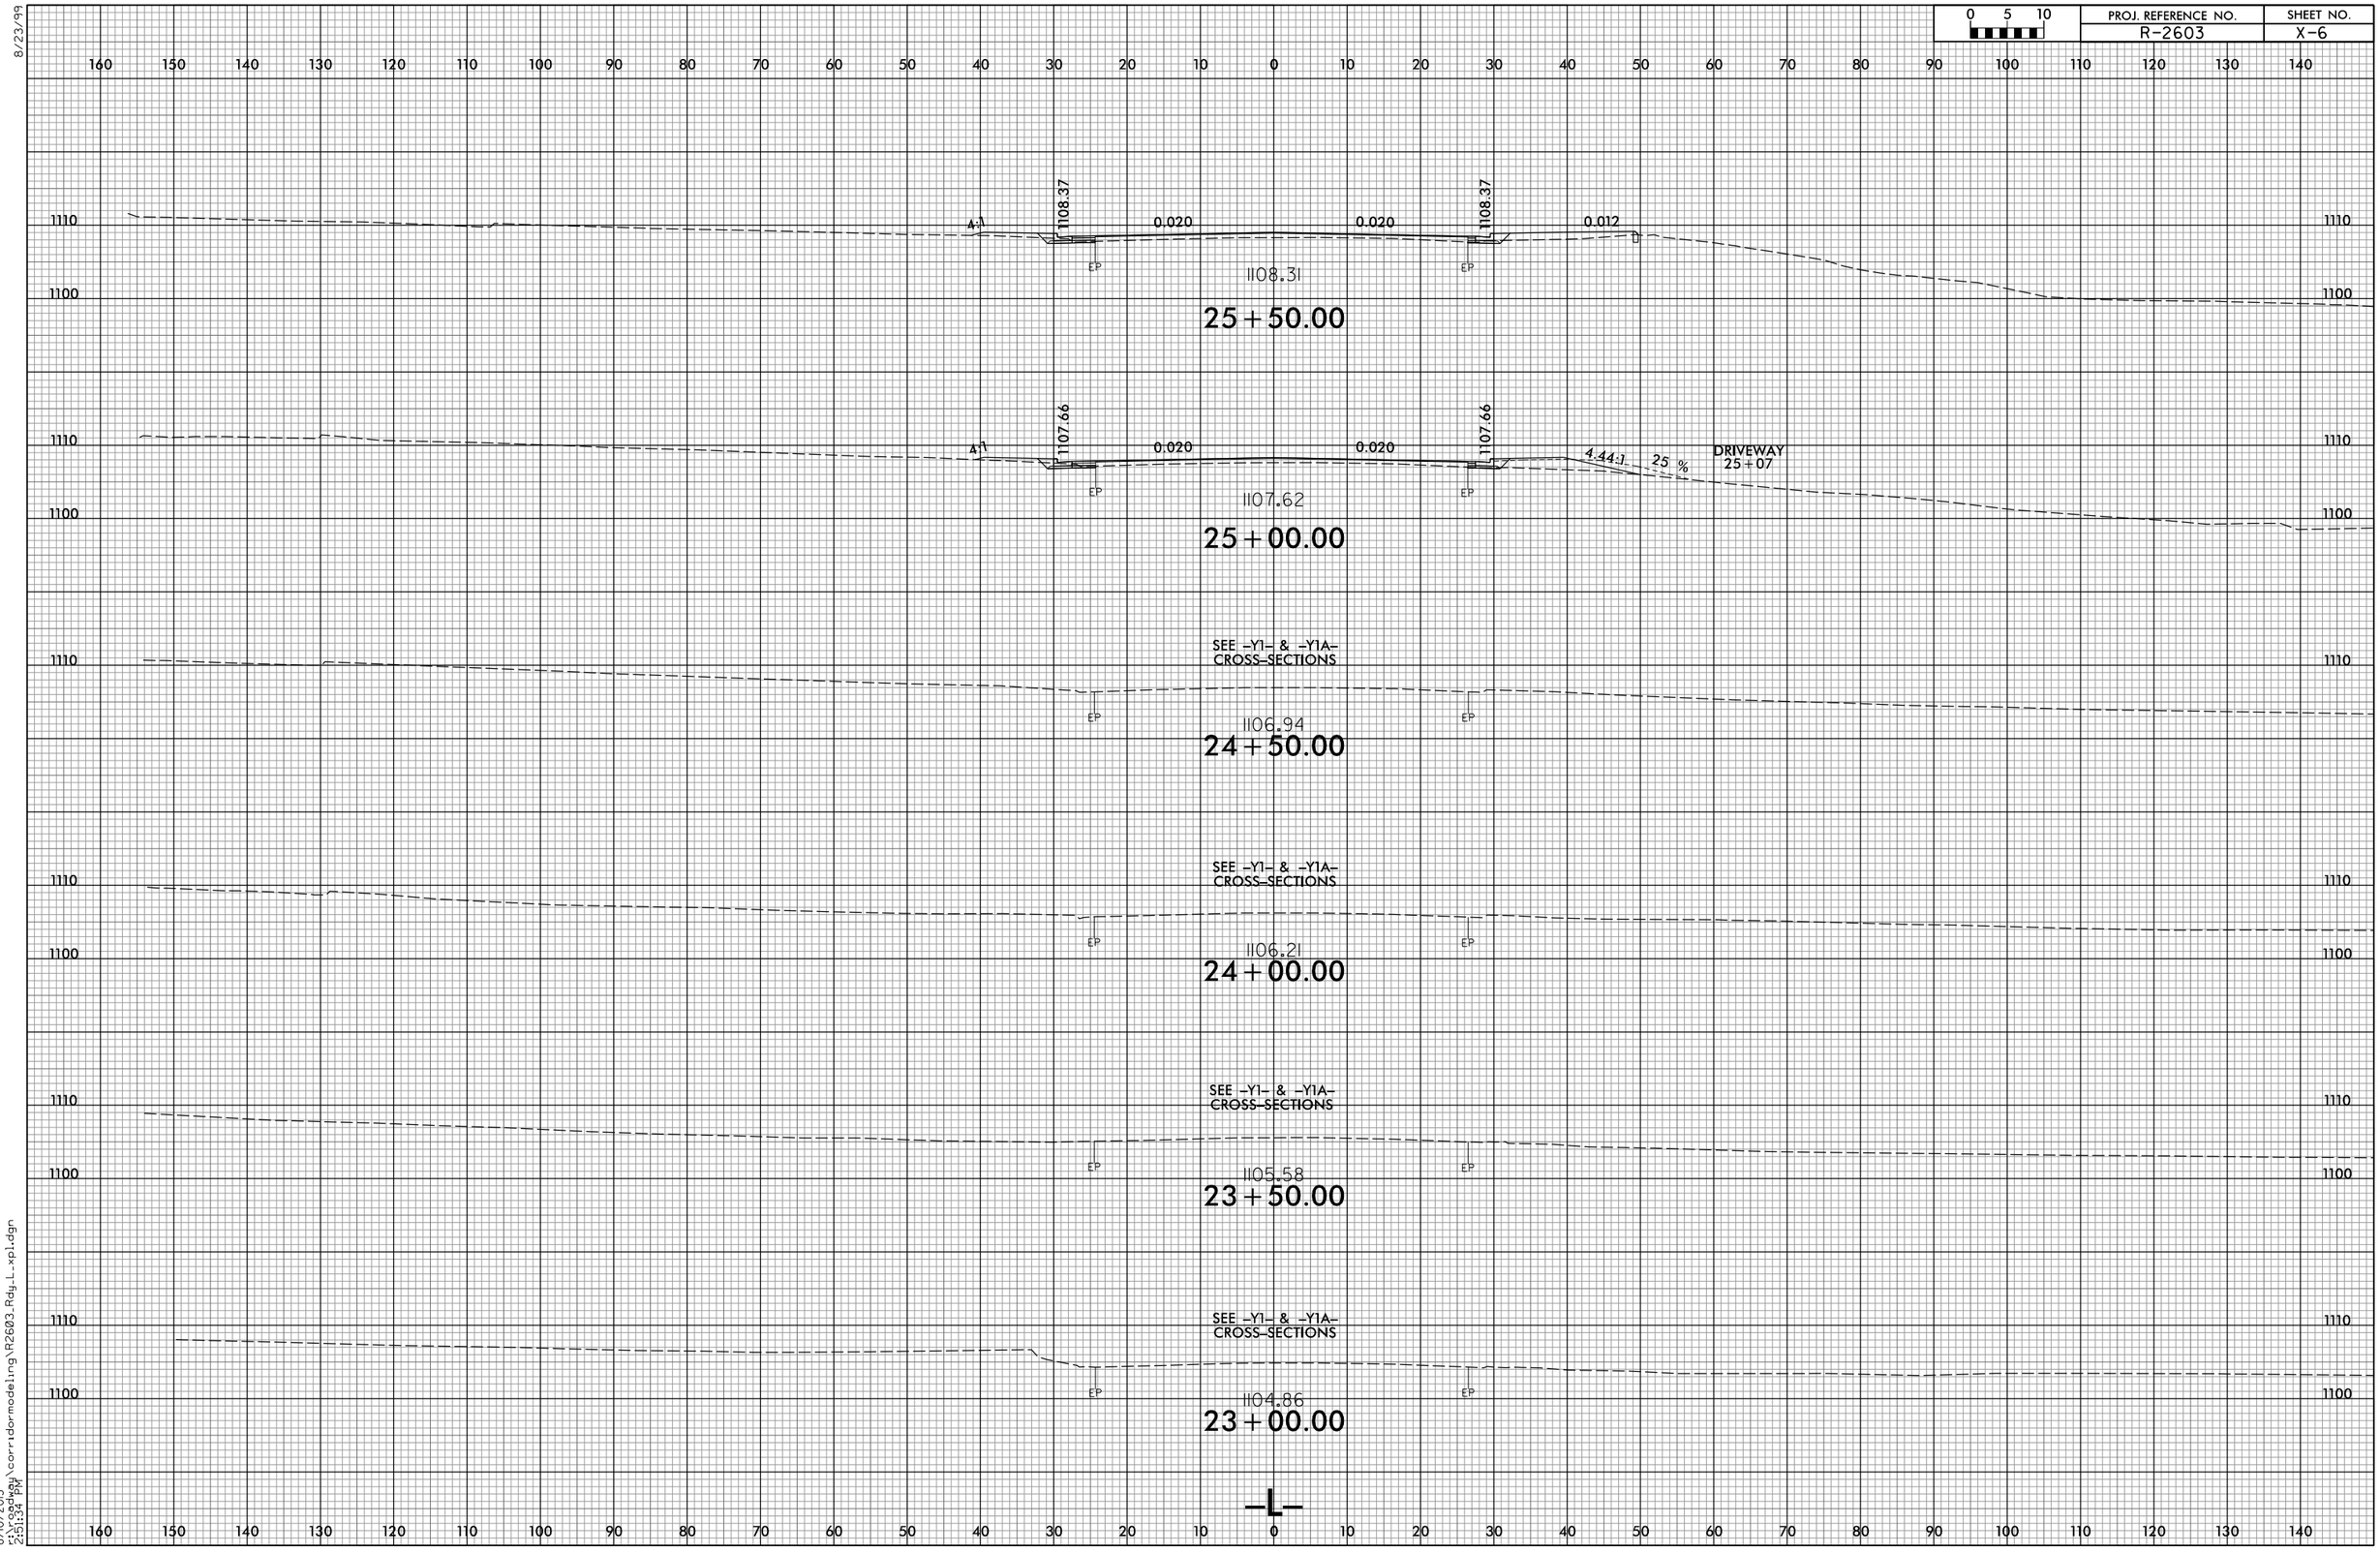

8/23/99

8/10/2015
r:\roadway\corridormodeling\R2603_Rdy_L_xpl.dgn
2:51:34 PM