PROJ. REFERENCE NO.	SHEET NO.
R-2603	X-22

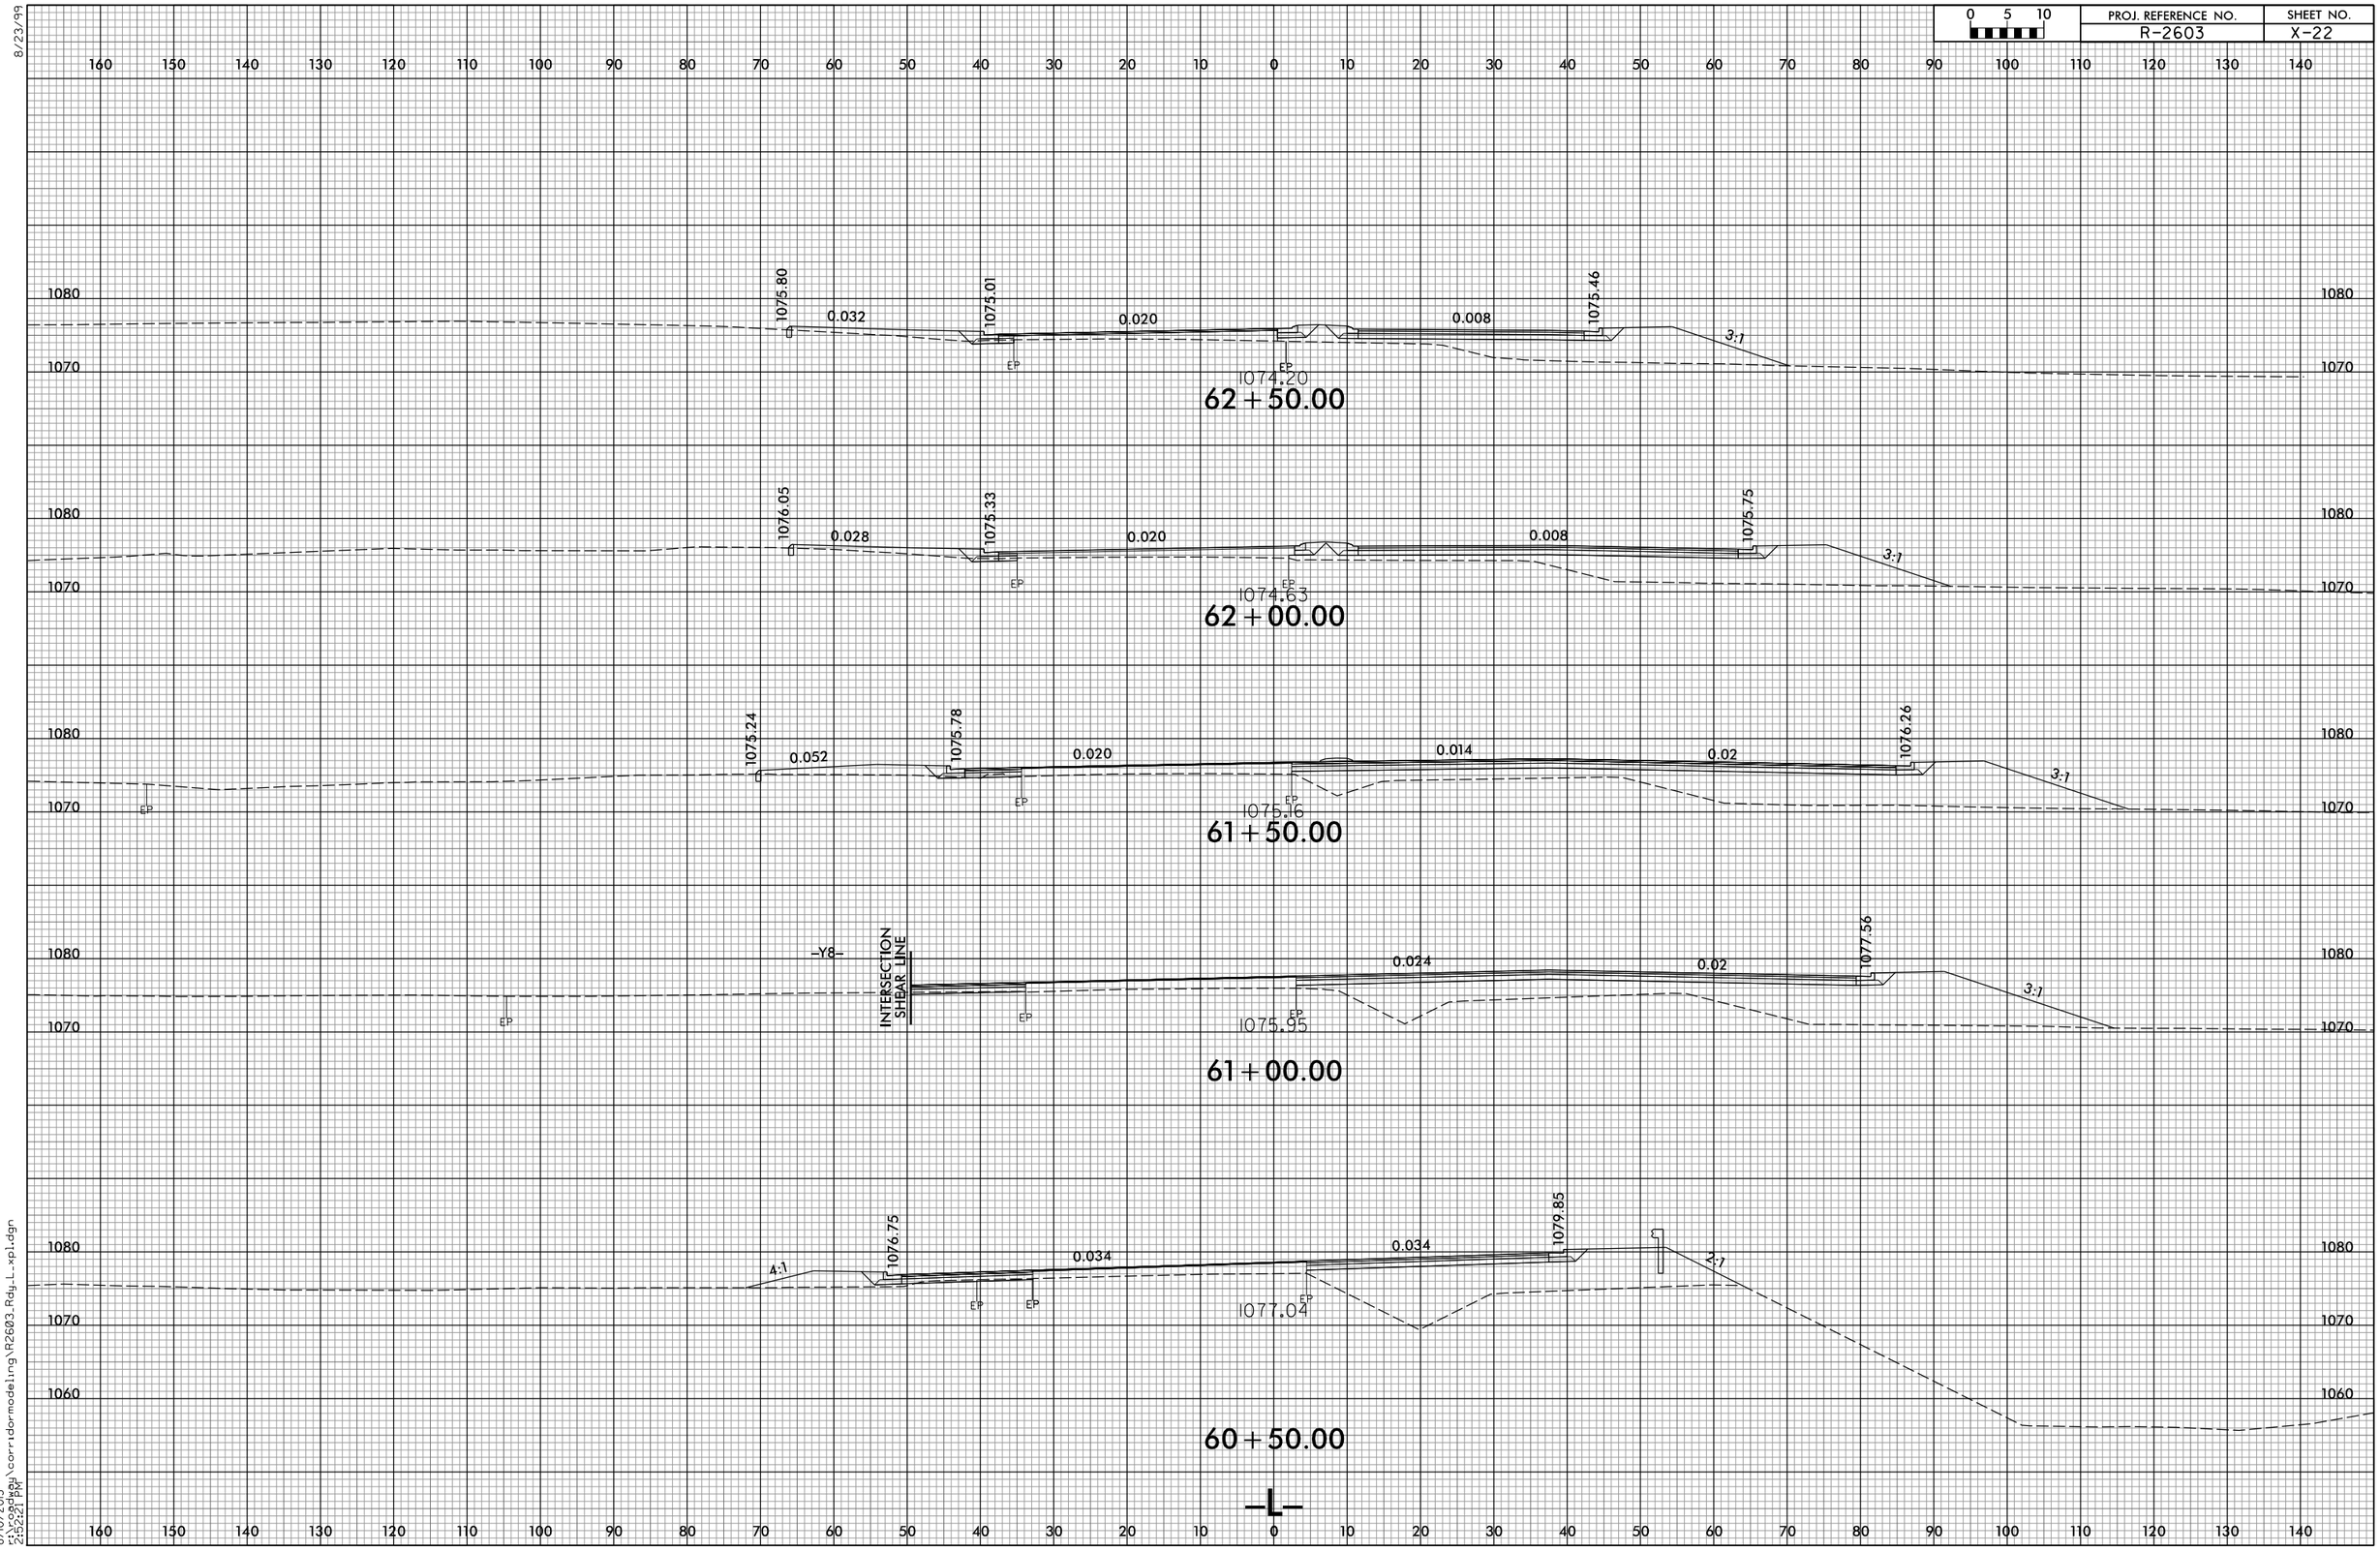

8/23/99

8/10/2015
2:52:21 PM
s:\roadway\corridormodeling\R2603.Rdy_L_xpl.dgn