0 5 10	PROJ. REFERENCE NO.	SHEET NO.
	R-2603	X-52

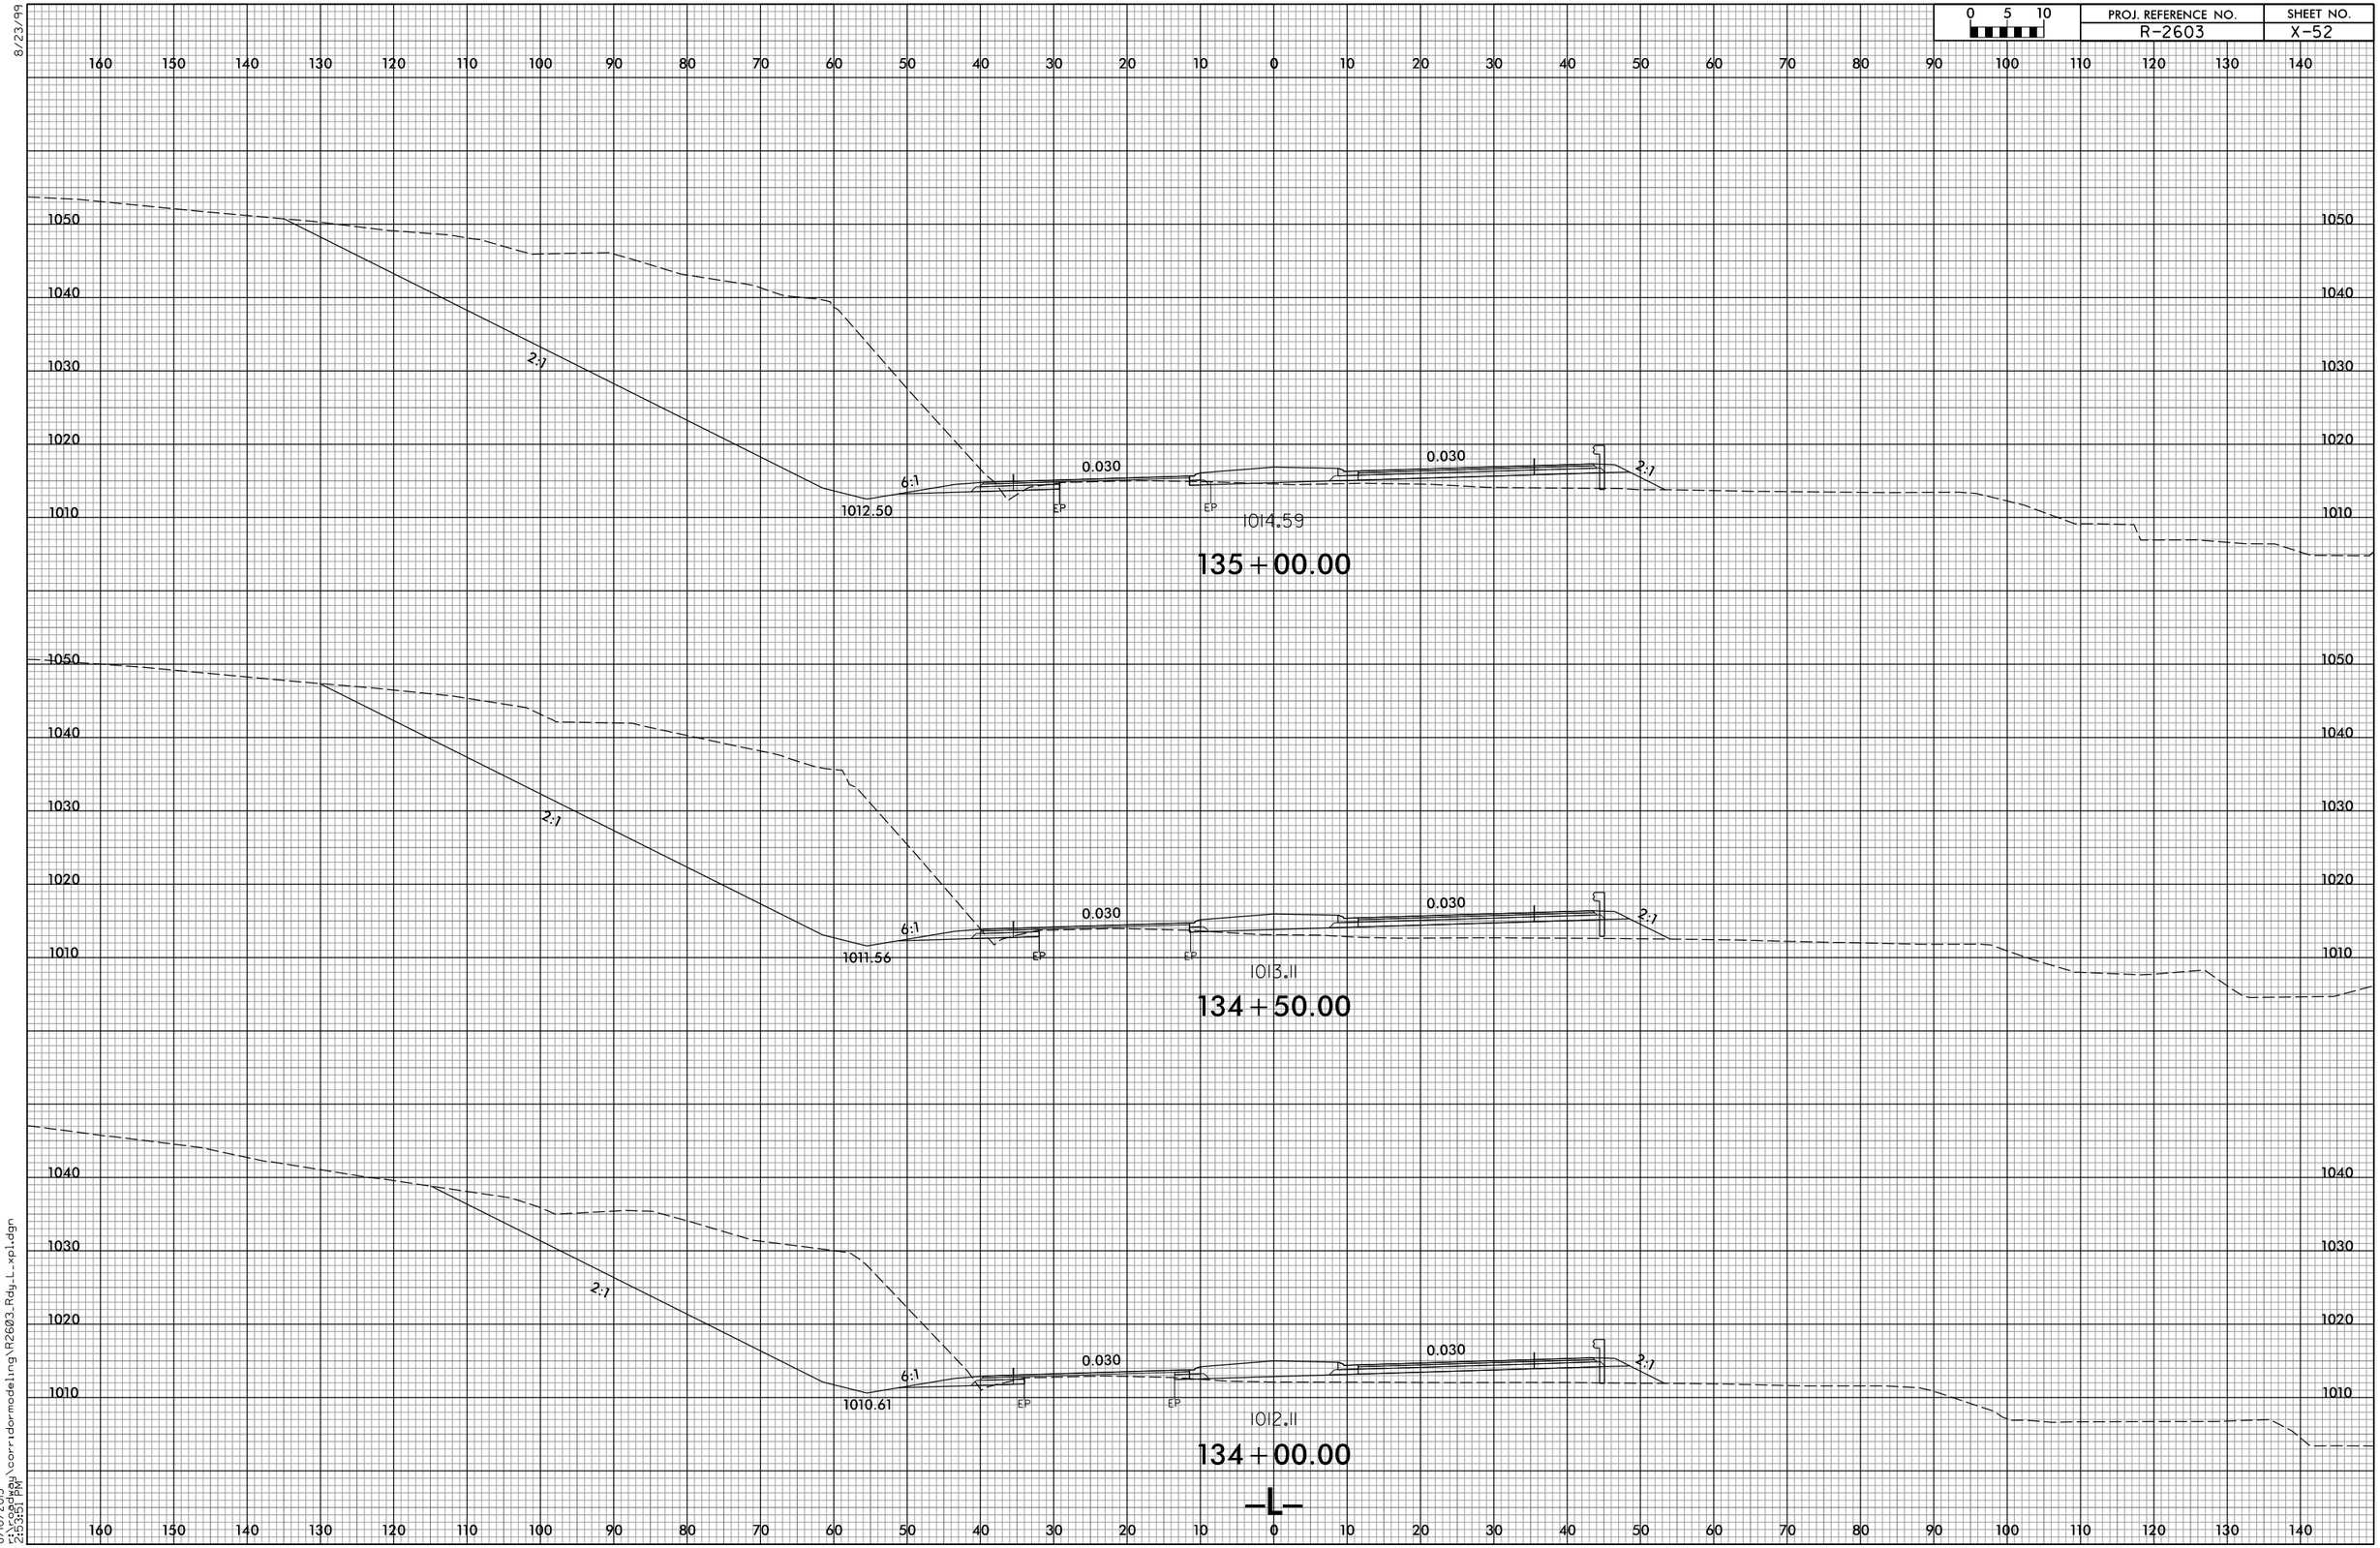

8/23/99

8/10/2015
5:\roadway\corridormodeling\R2603_Rdy_L_xpl.dgn
2:53:51 PM