PROJ. REFERENCE NO.	SHEET NO.
R-2603	X-78

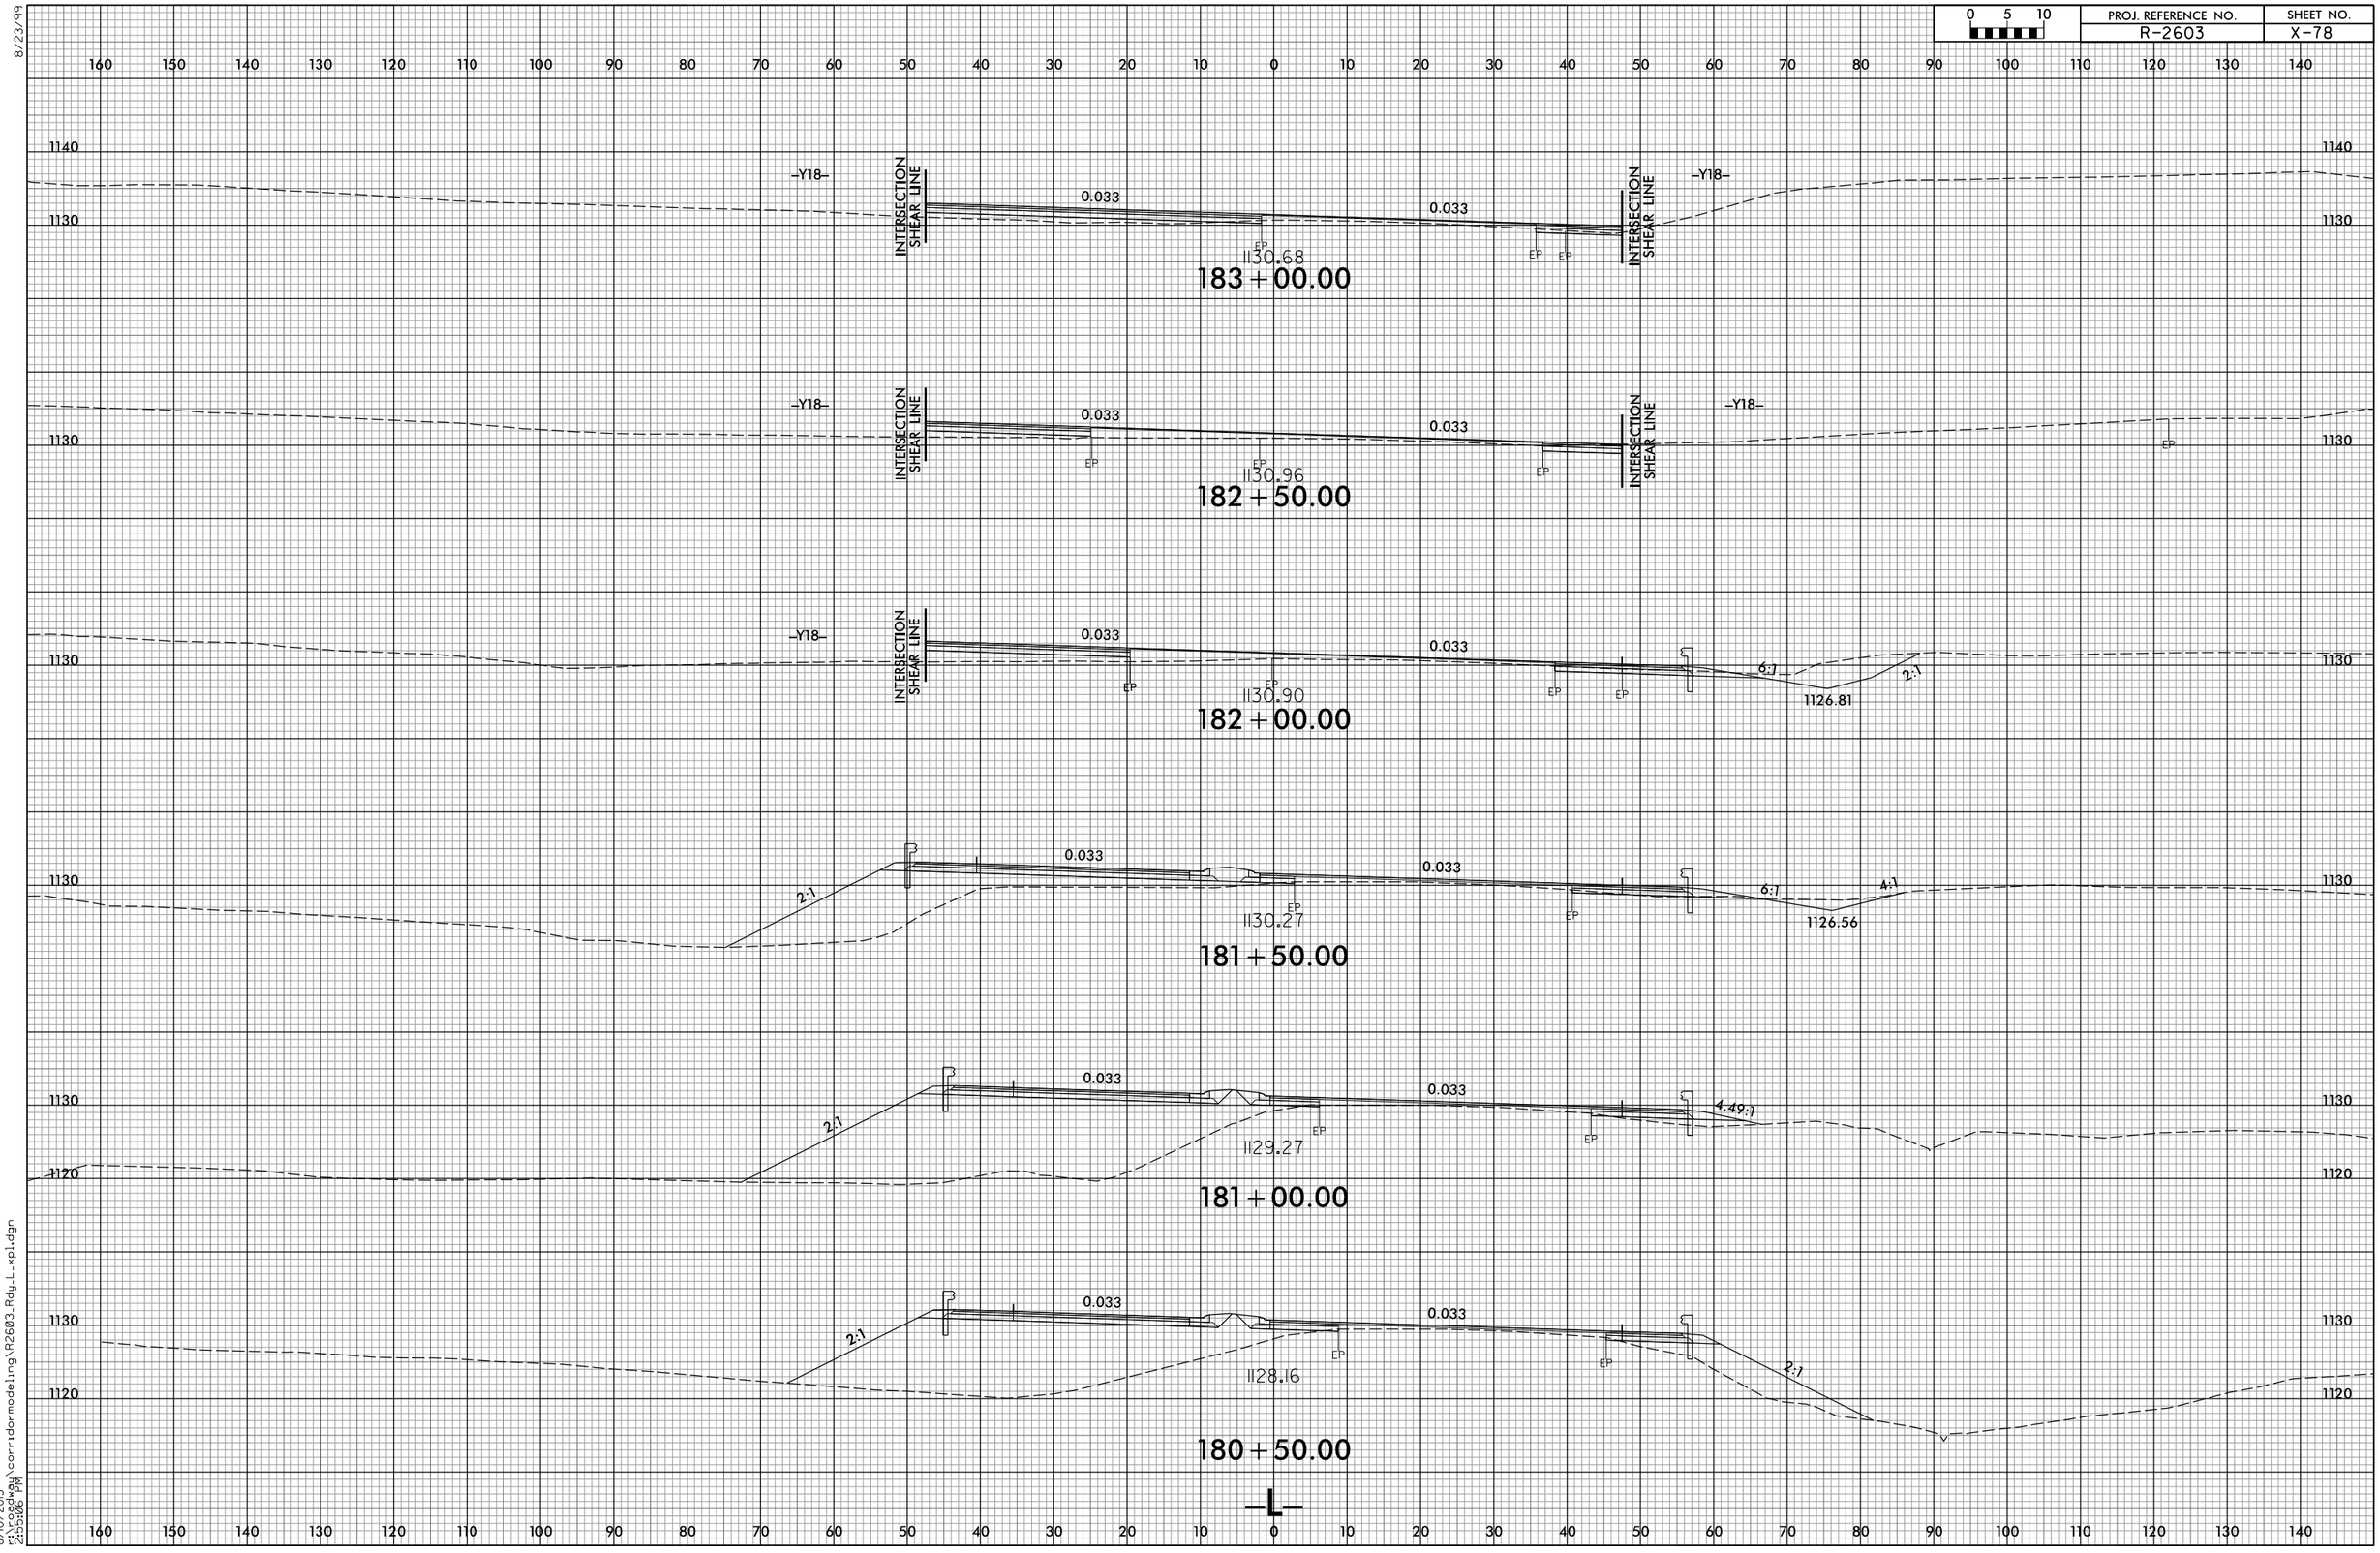

8/23/99

8/10/2015
5:15:06 PM
s:\cadd\corridormodeling\R2603_Rdy_L_xpl.dgn