0 5 10	PROJ. REFERENCE NO.	SHEET NO.
	R-2603	X-90

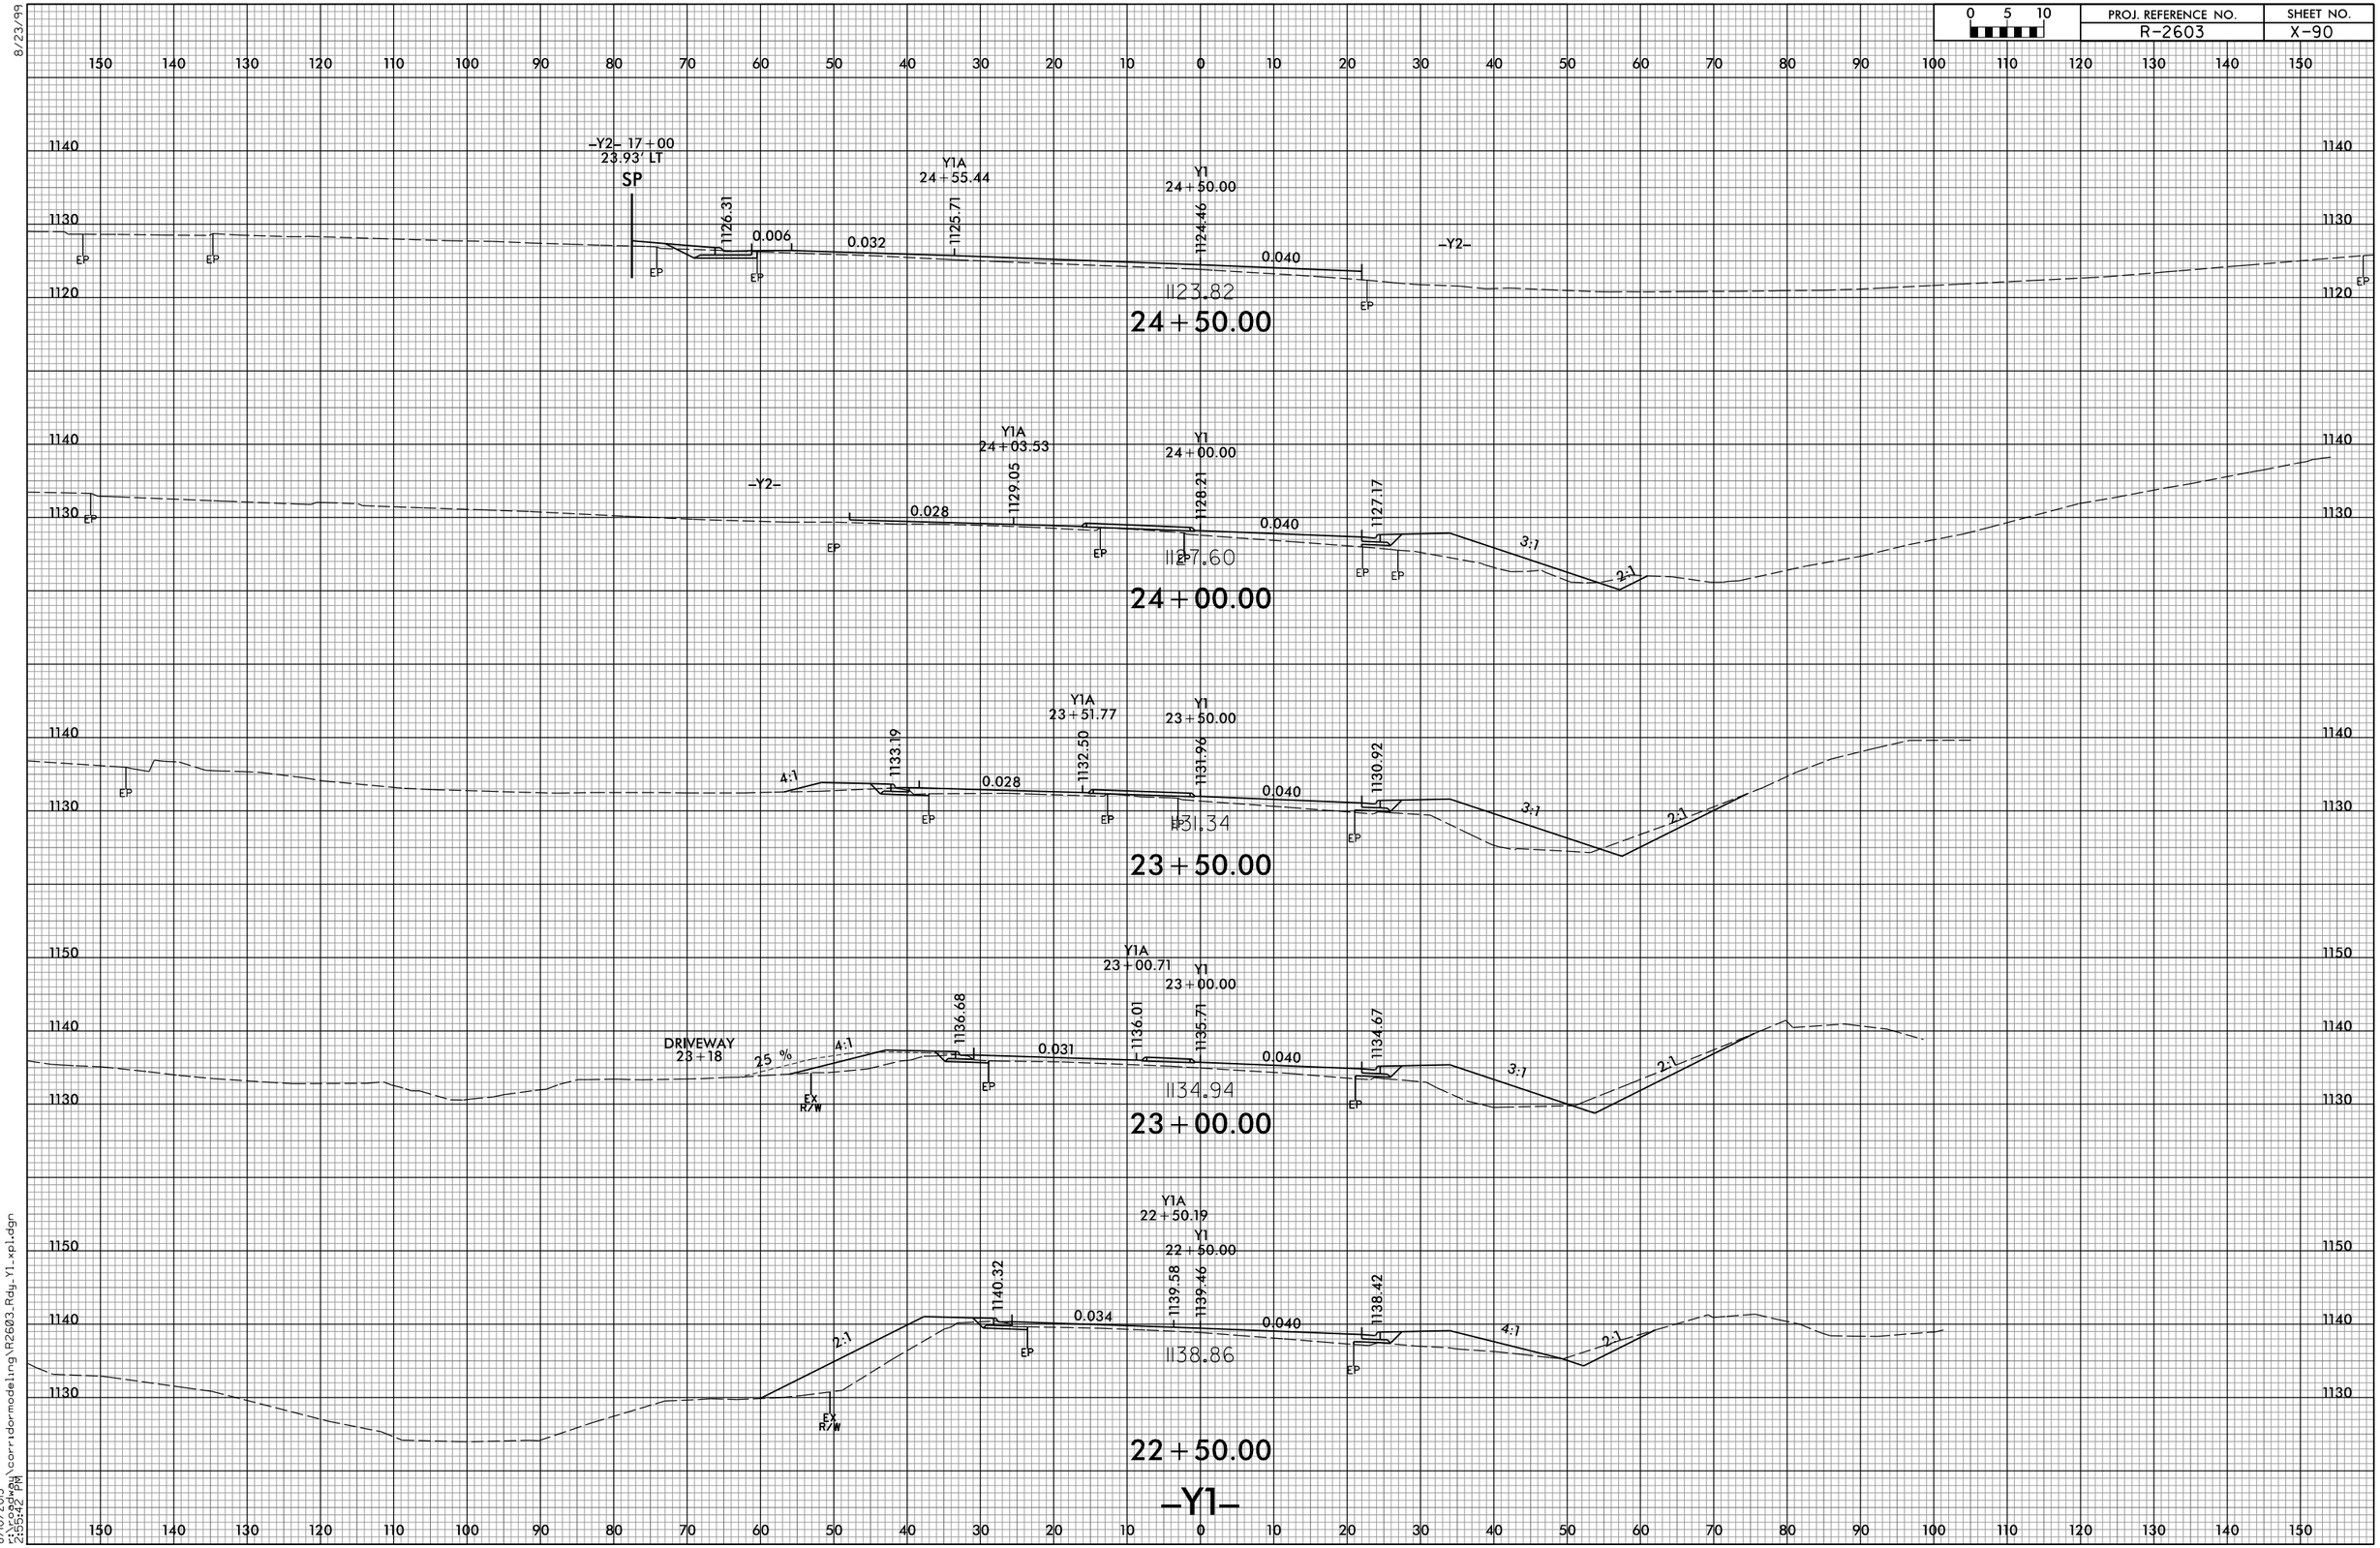

8/23/99

8/10/2015
5:15:42 PM
c:\apdwg\corridormodeling\R2603_Rdy_Y1_xpl.dgn