0 5 10	PROJ. REFERENCE NO.	SHEET NO.
	R-2603	X-111

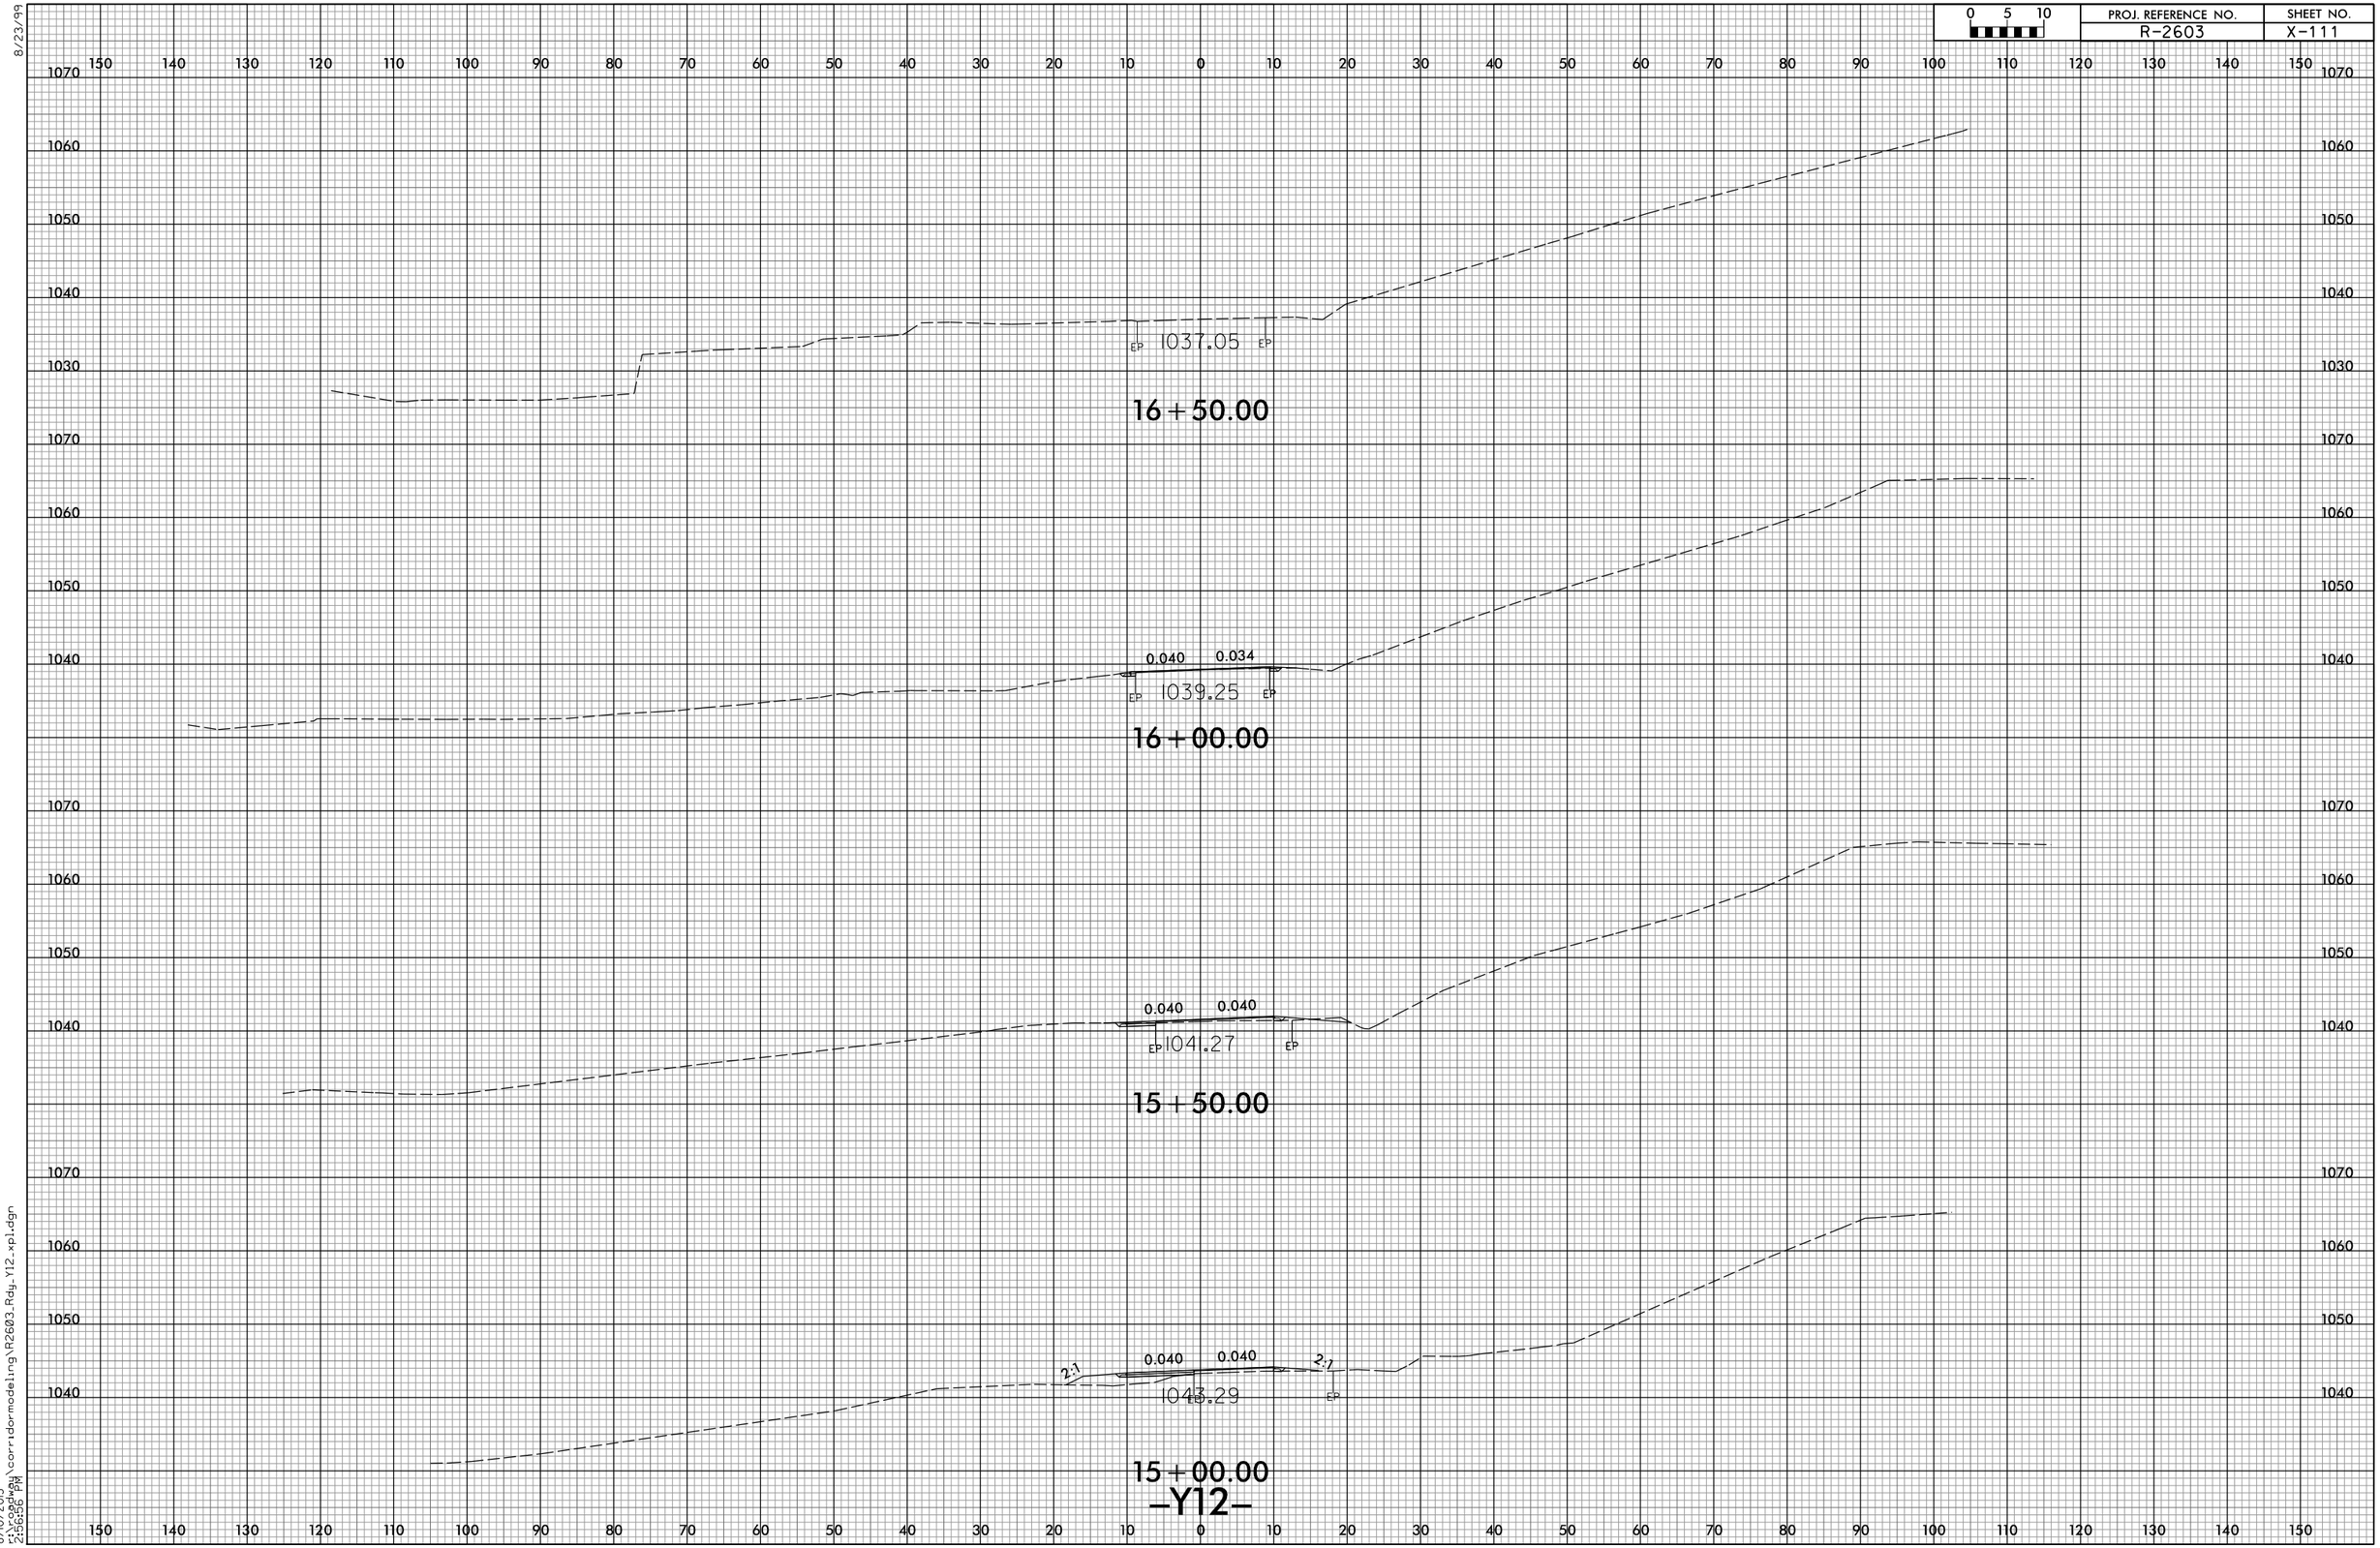

8/23/99

8/10/2015
2:56:56 PM
f:\roadway\corridormodeling\R2603_Rdy_Y12_xpl.dgn