PROJ. REFERENCE NO.	SHEET NO.
R-2603	X-119

0 5 10

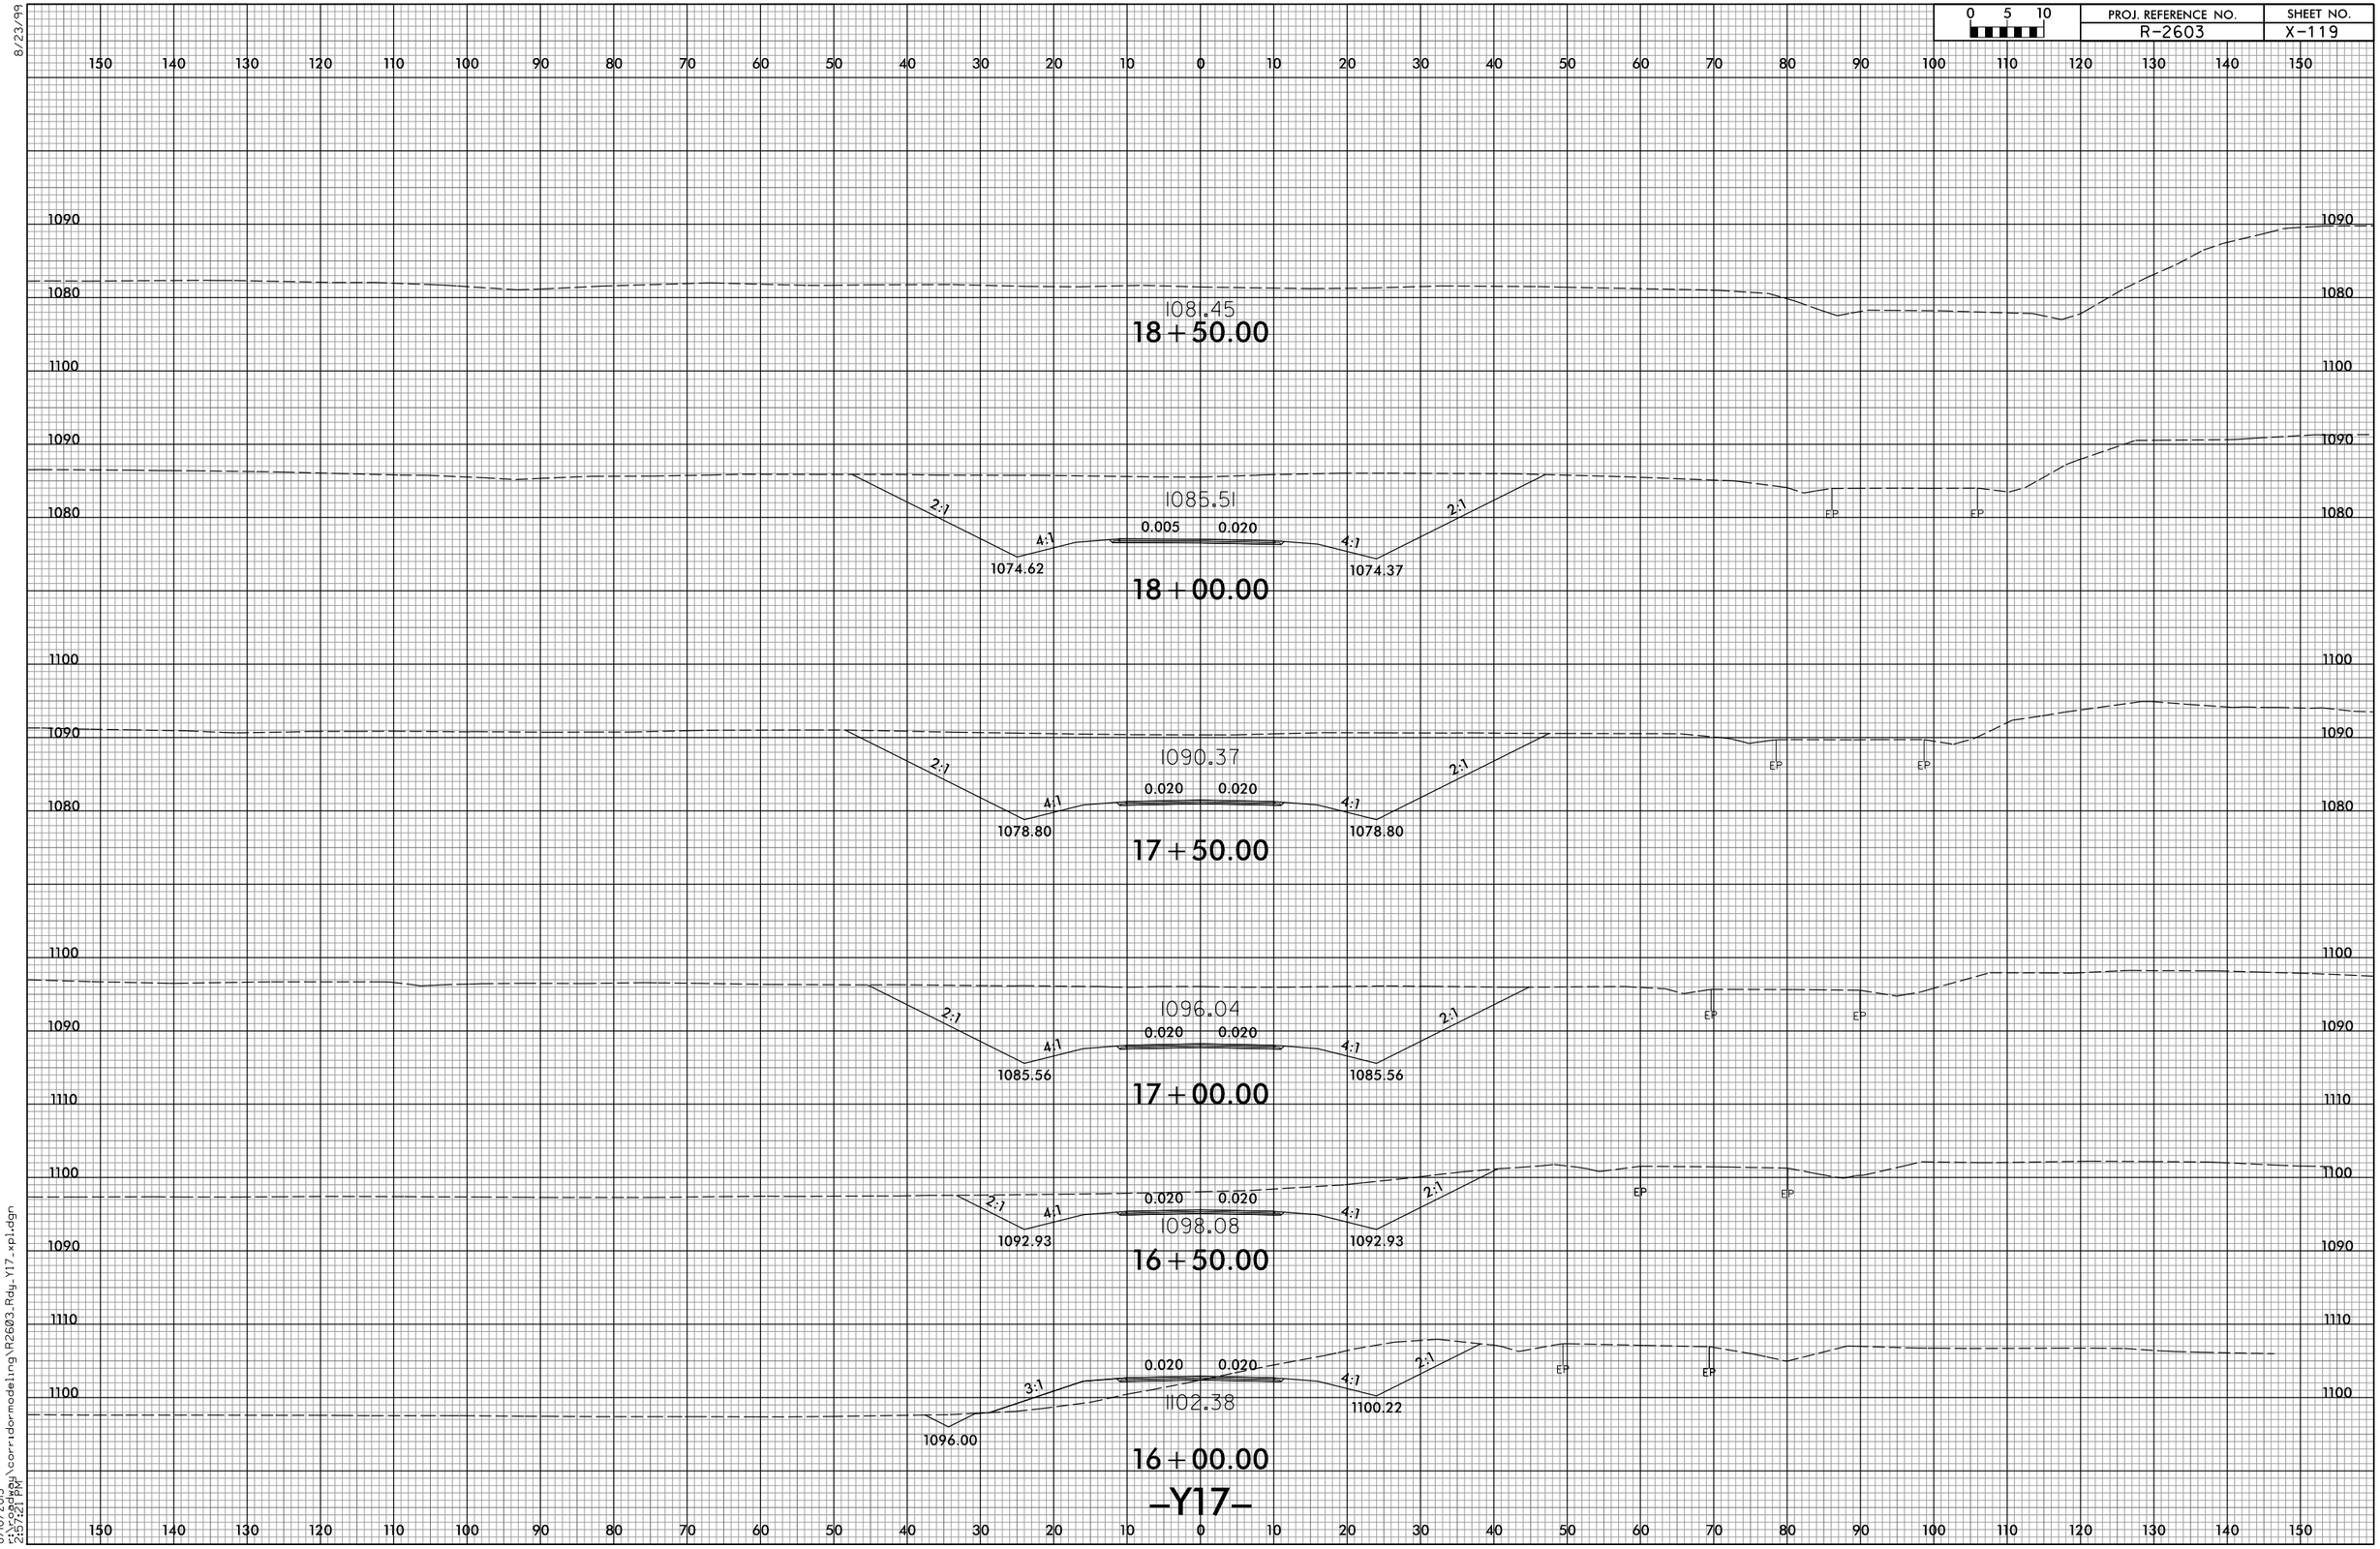

8/23/99

8/10/2015
r:\roadway\corridormodeling\R2603_Rdg_Y17_xpl.dgn
2:57:21 PM