0 5 10	PROJ. REFERENCE NO.	SHEET NO.
	R-2603	X-121

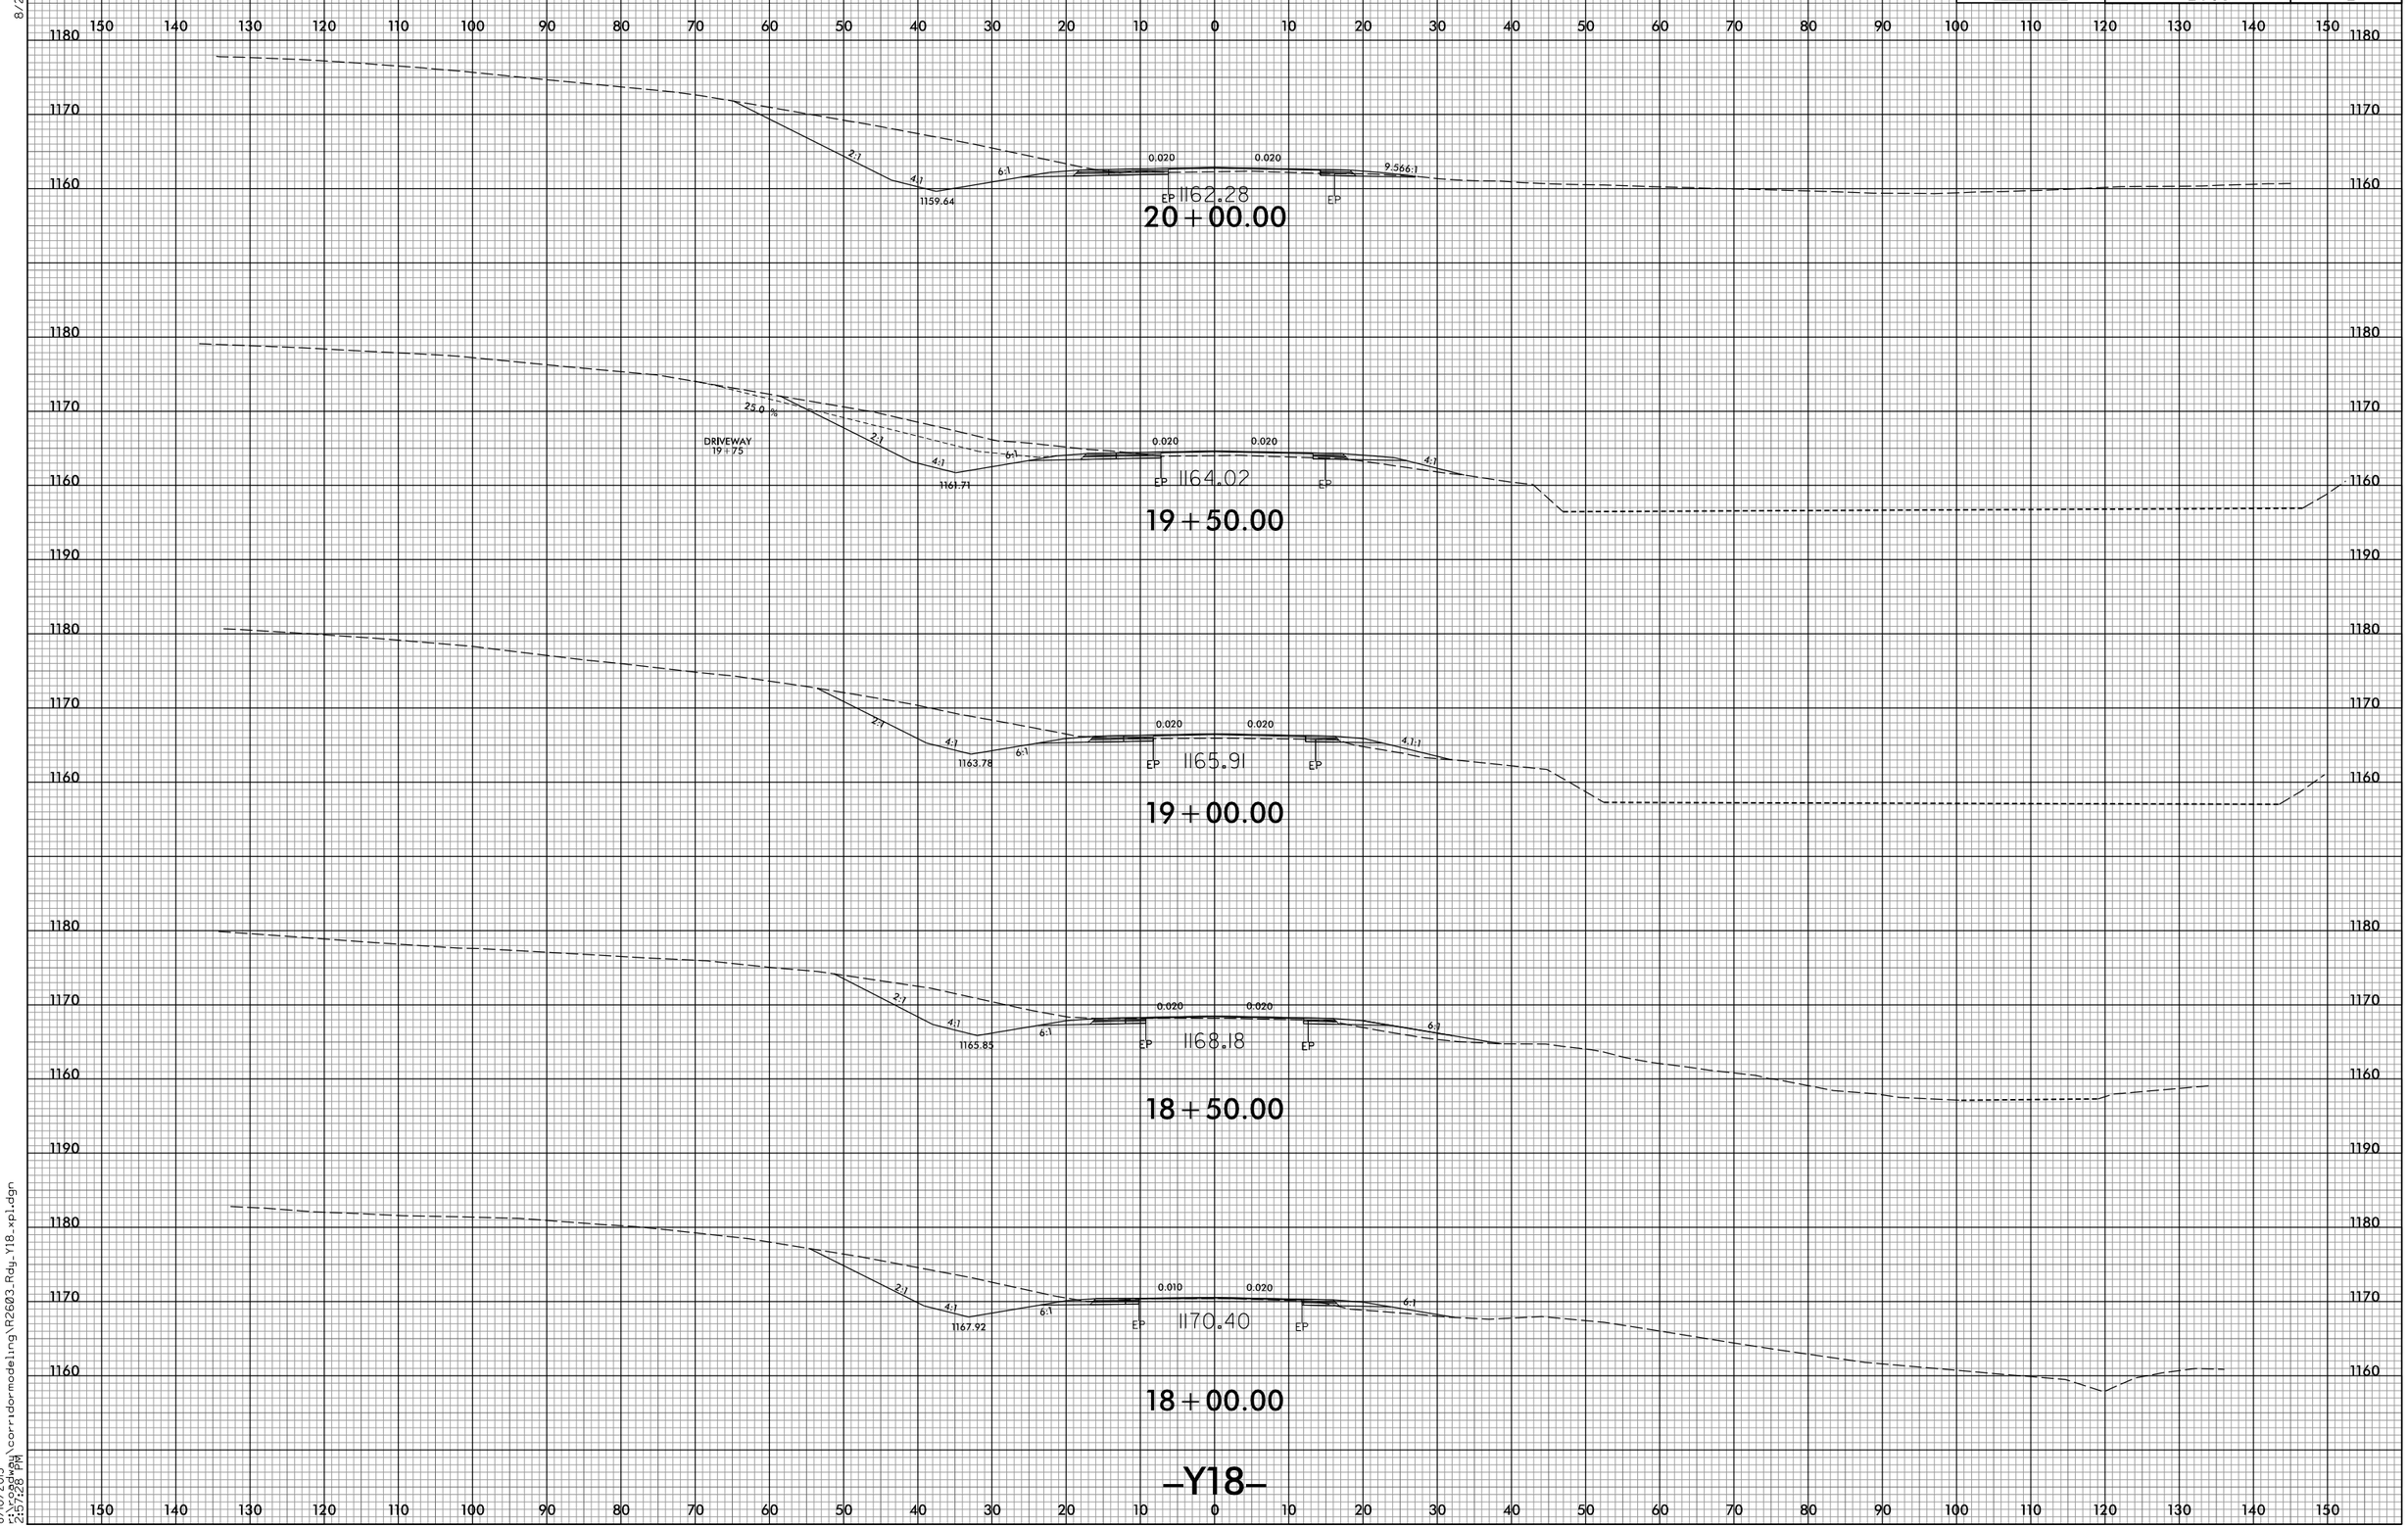

8/23/99

8/10/2015
2:57:28 PM
s:\roadway\corridormodeling\R2603_Rdy_Y18_xpl.dgn