PROJ. REFERENCE NO.	SHEET NO.
R-2603	X-122

0 5 10

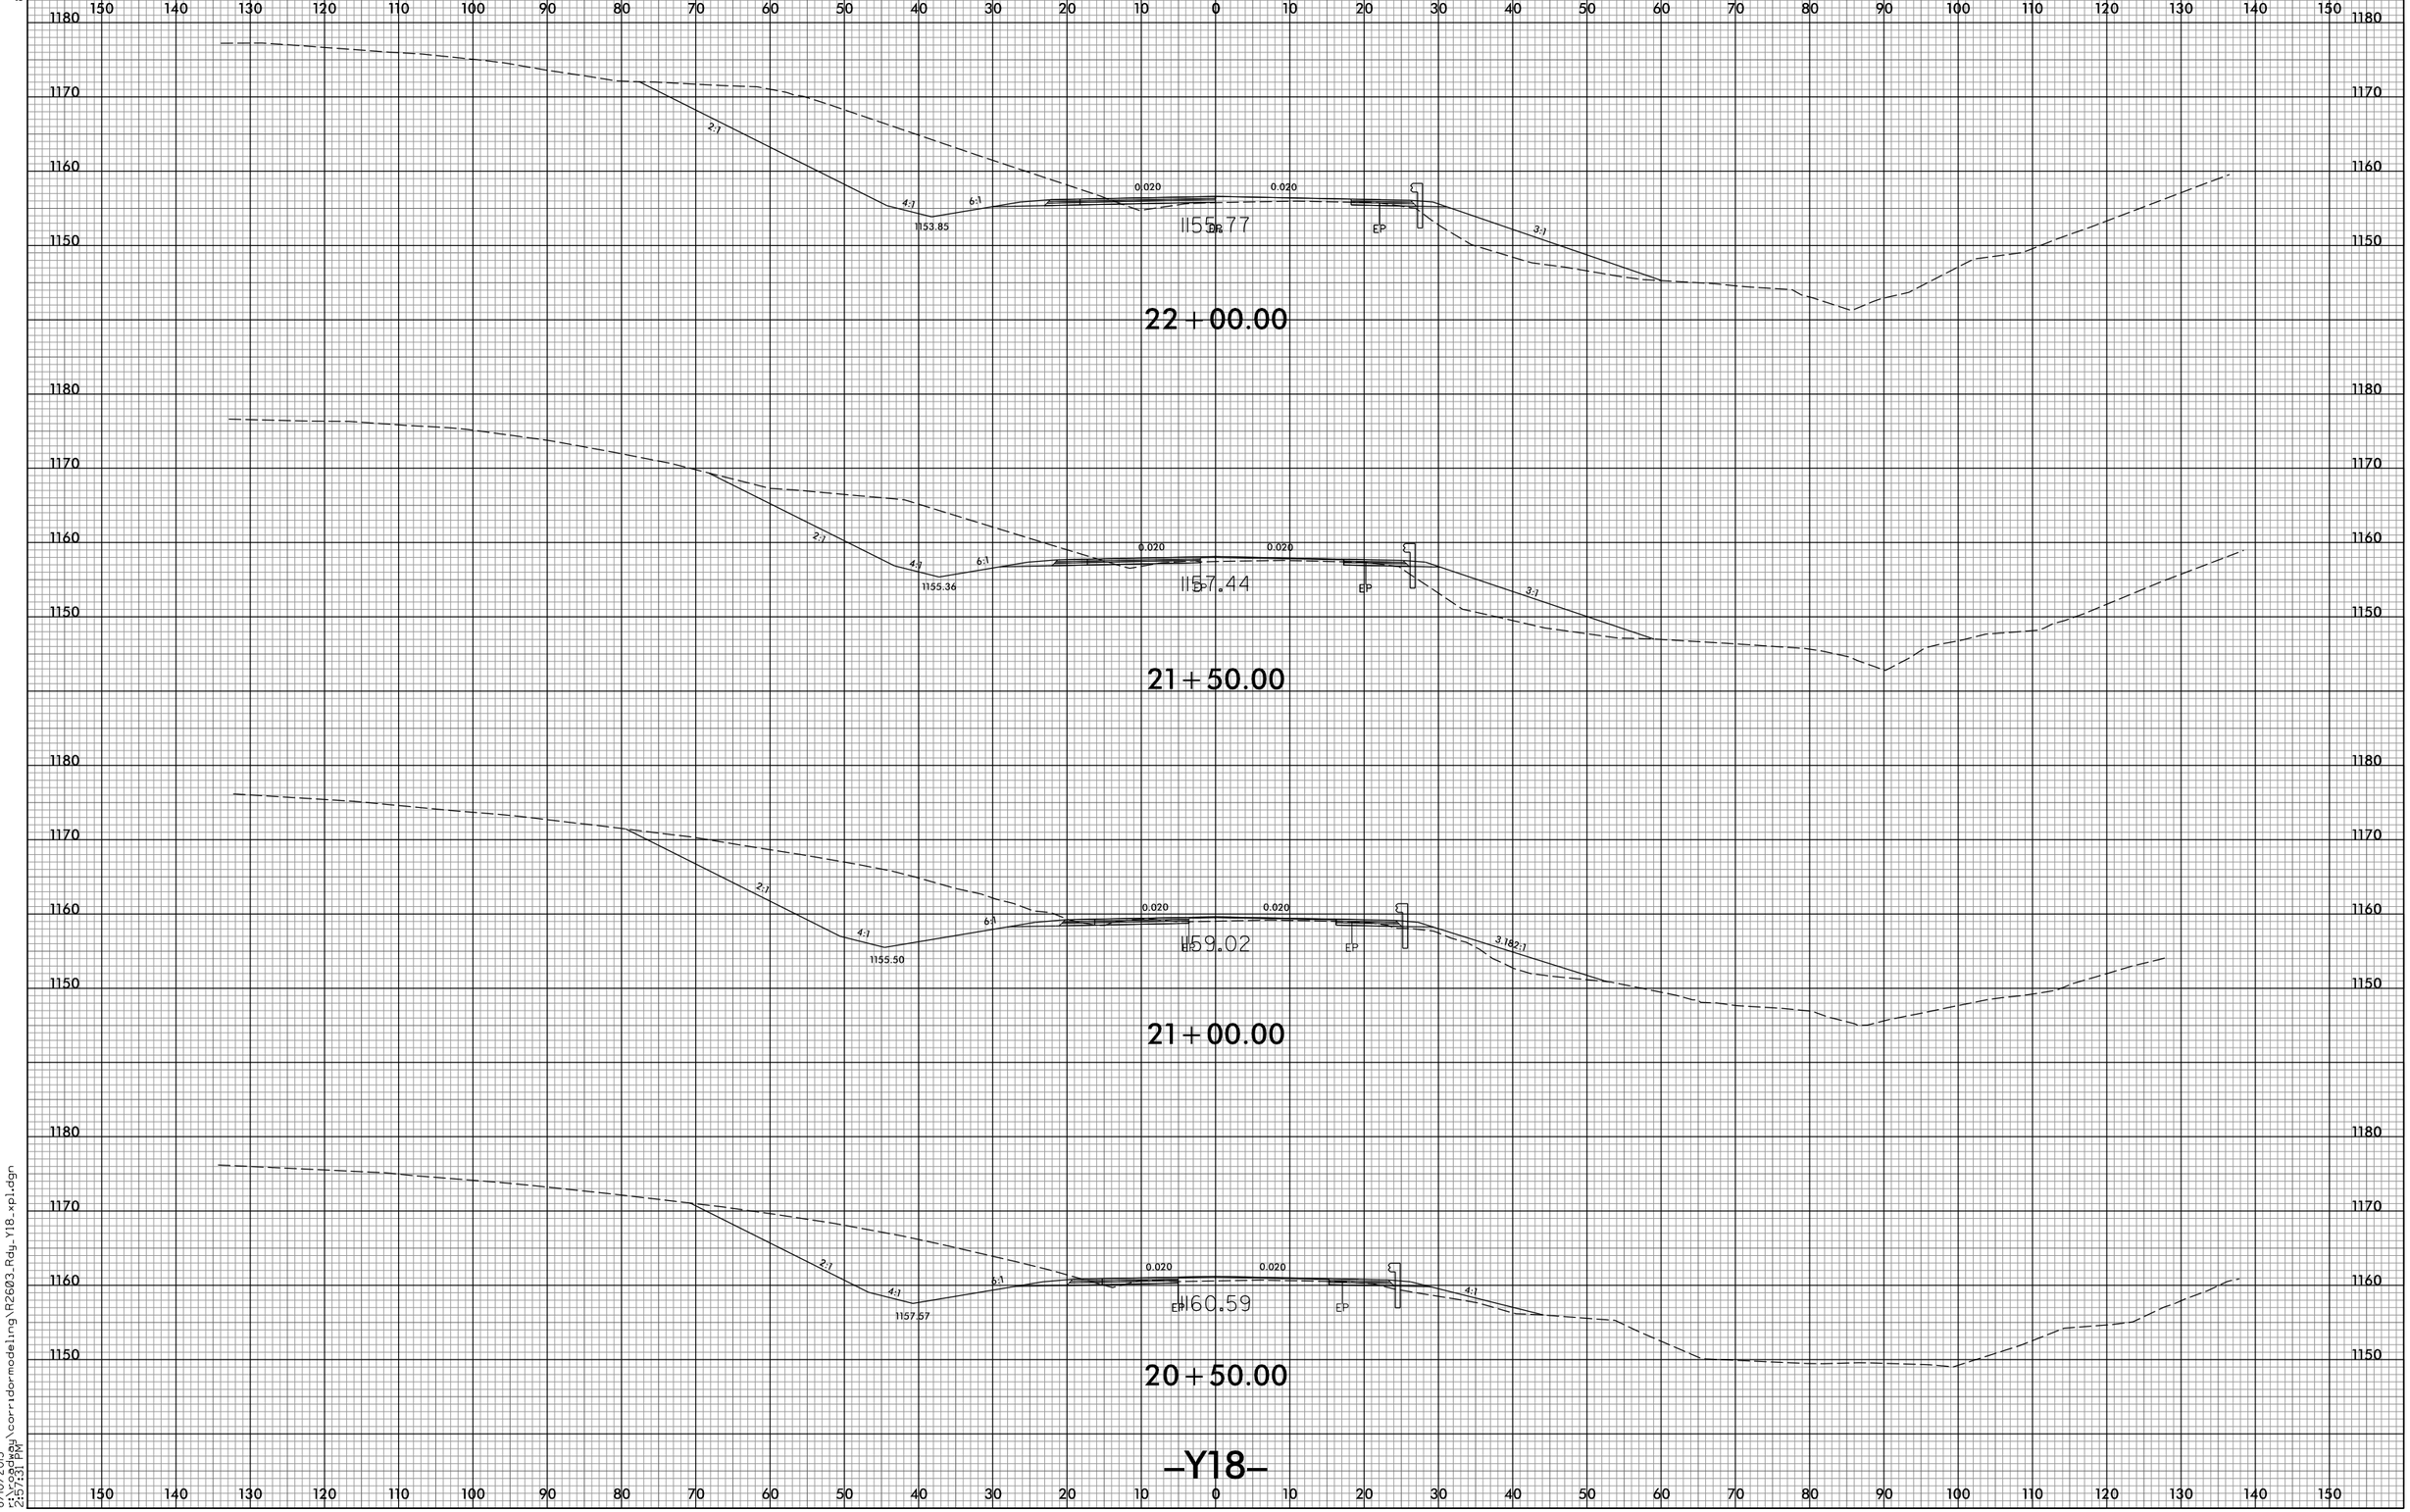

8/23/99

8/10/2015
2:57:31 PM
f:\roadway\corridormodeling\R2603_Rdy_Y18_xpl.dgn