PROJ. REFERENCE NO.	SHEET NO.
R-2603	X-127

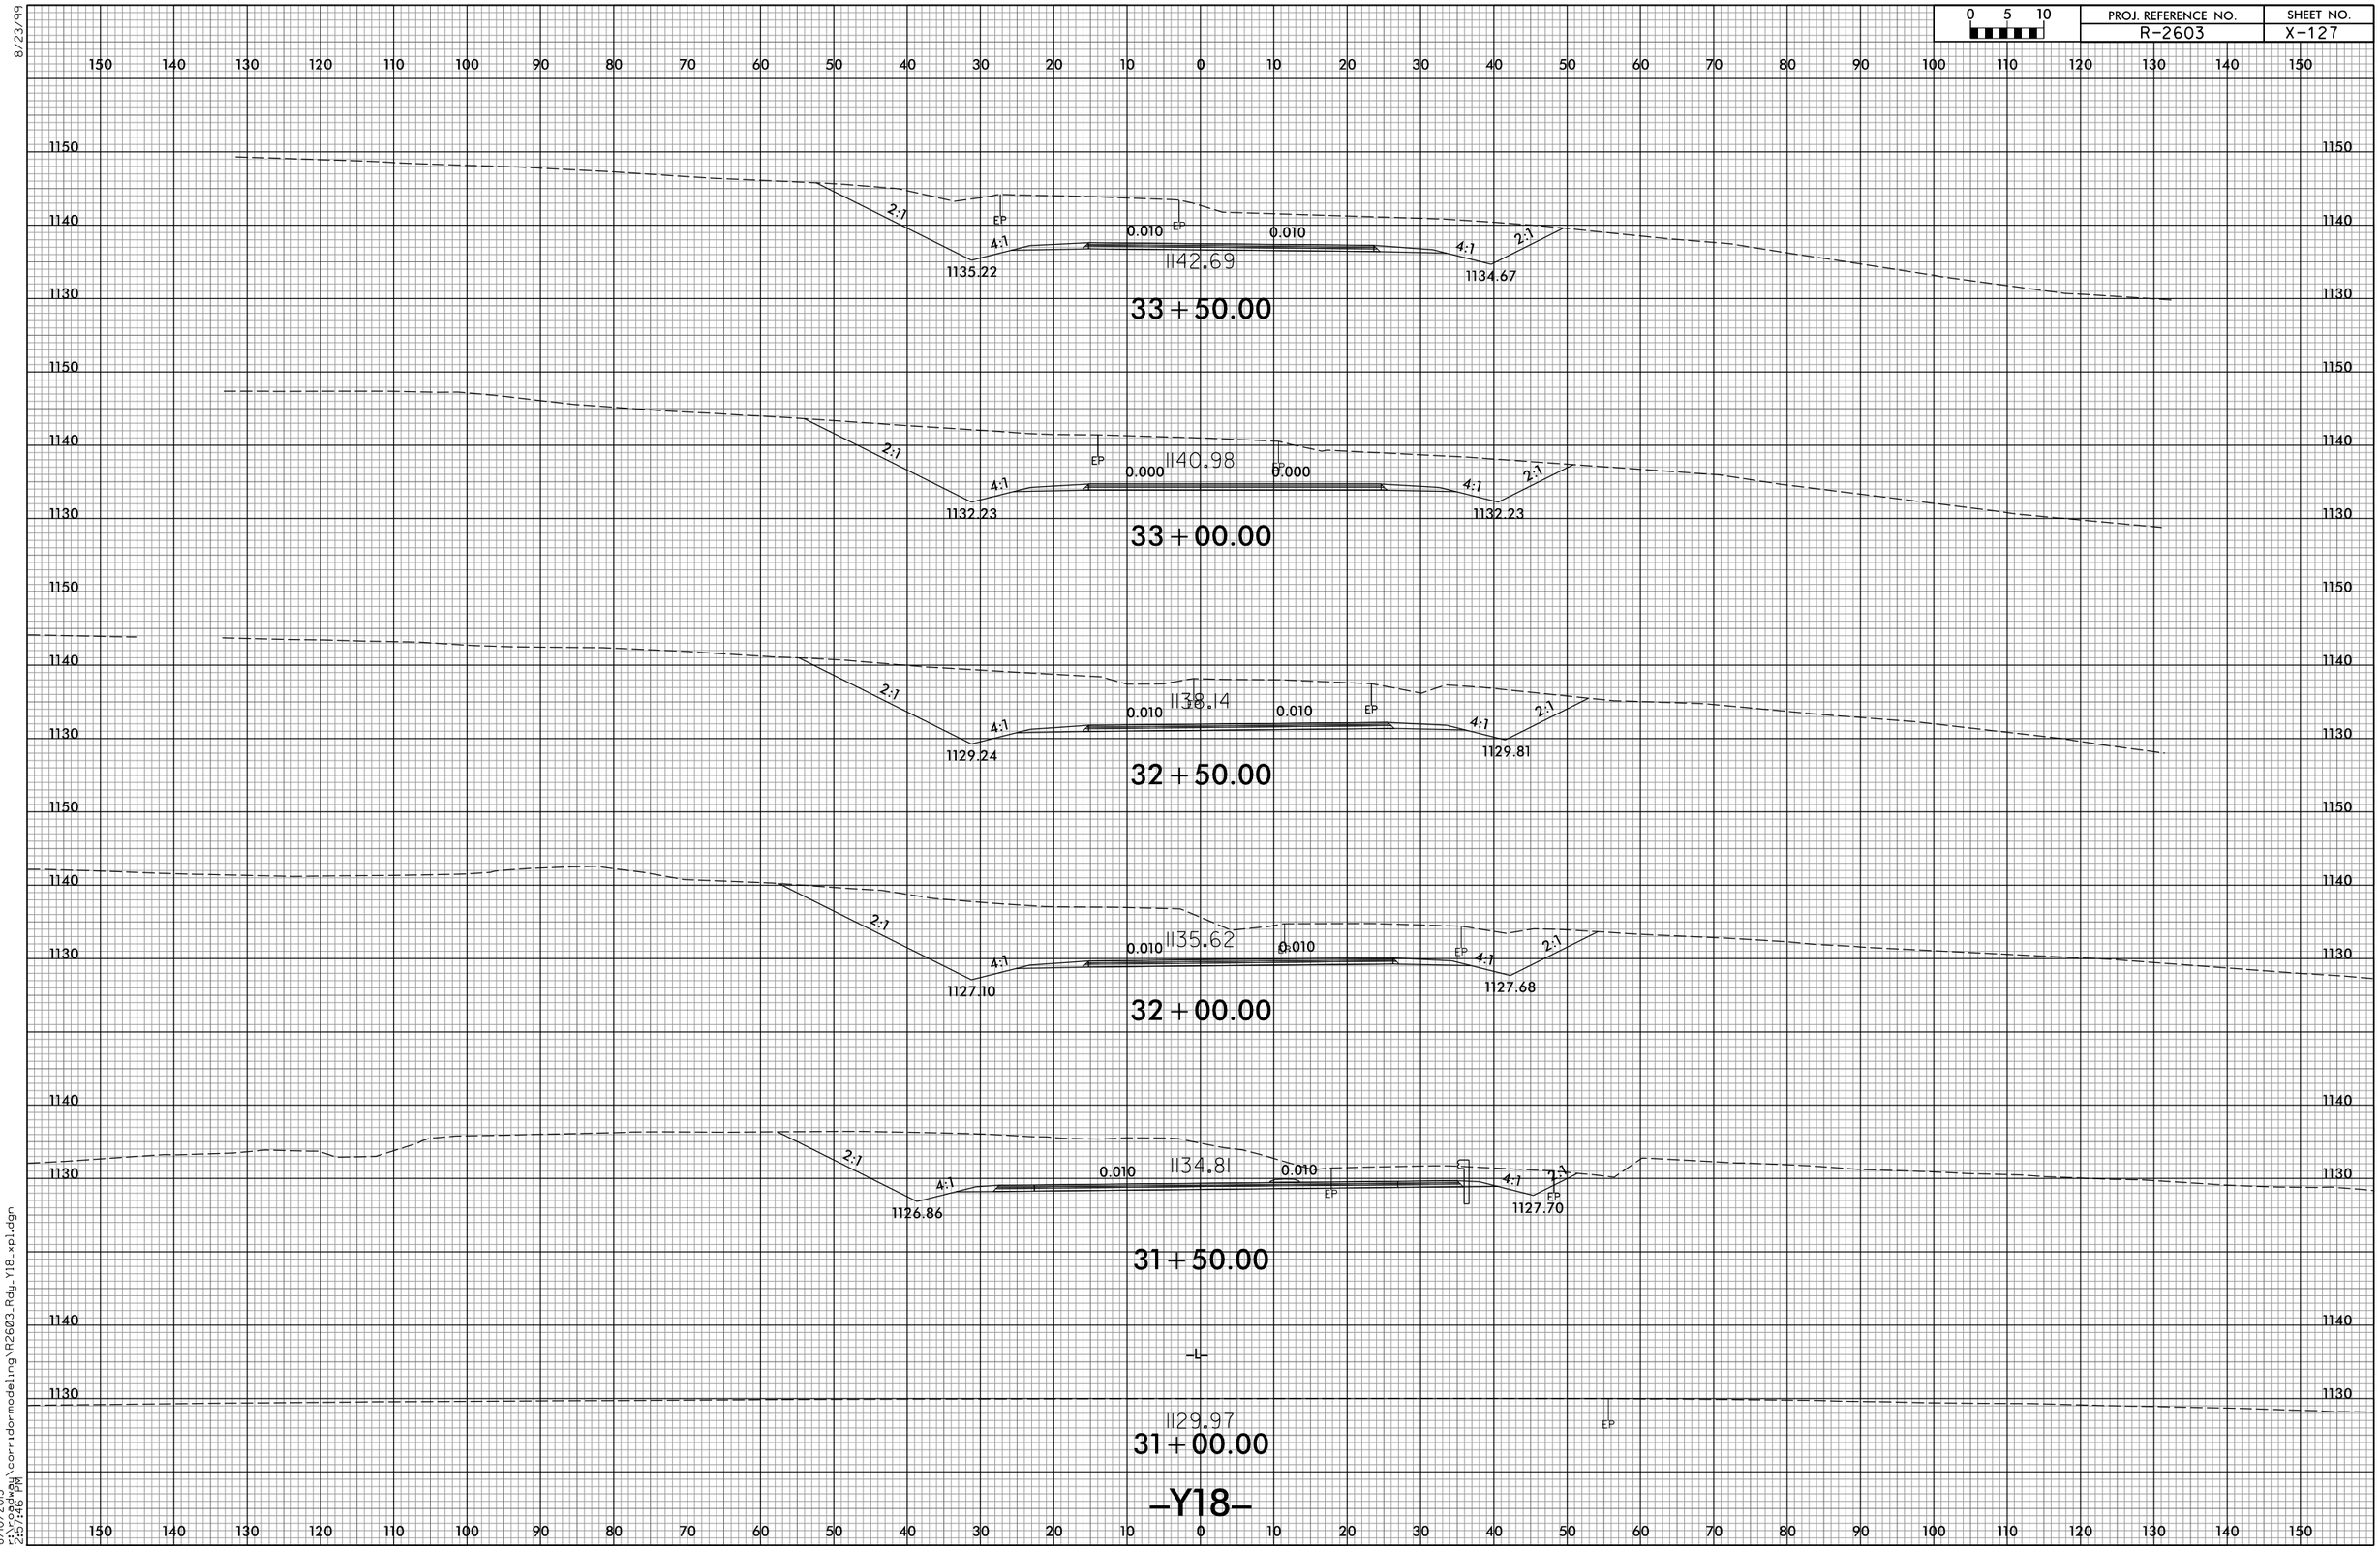

8/23/99

8/10/2015
2:57:46 PM
s:\roadway\corridormodeling\R2603_Rdy_Y18_xpl.dgn