8/23/99

0 5 10	PROJ. REFERENCE NO.	SHEET NO.
	R-2603	X-130

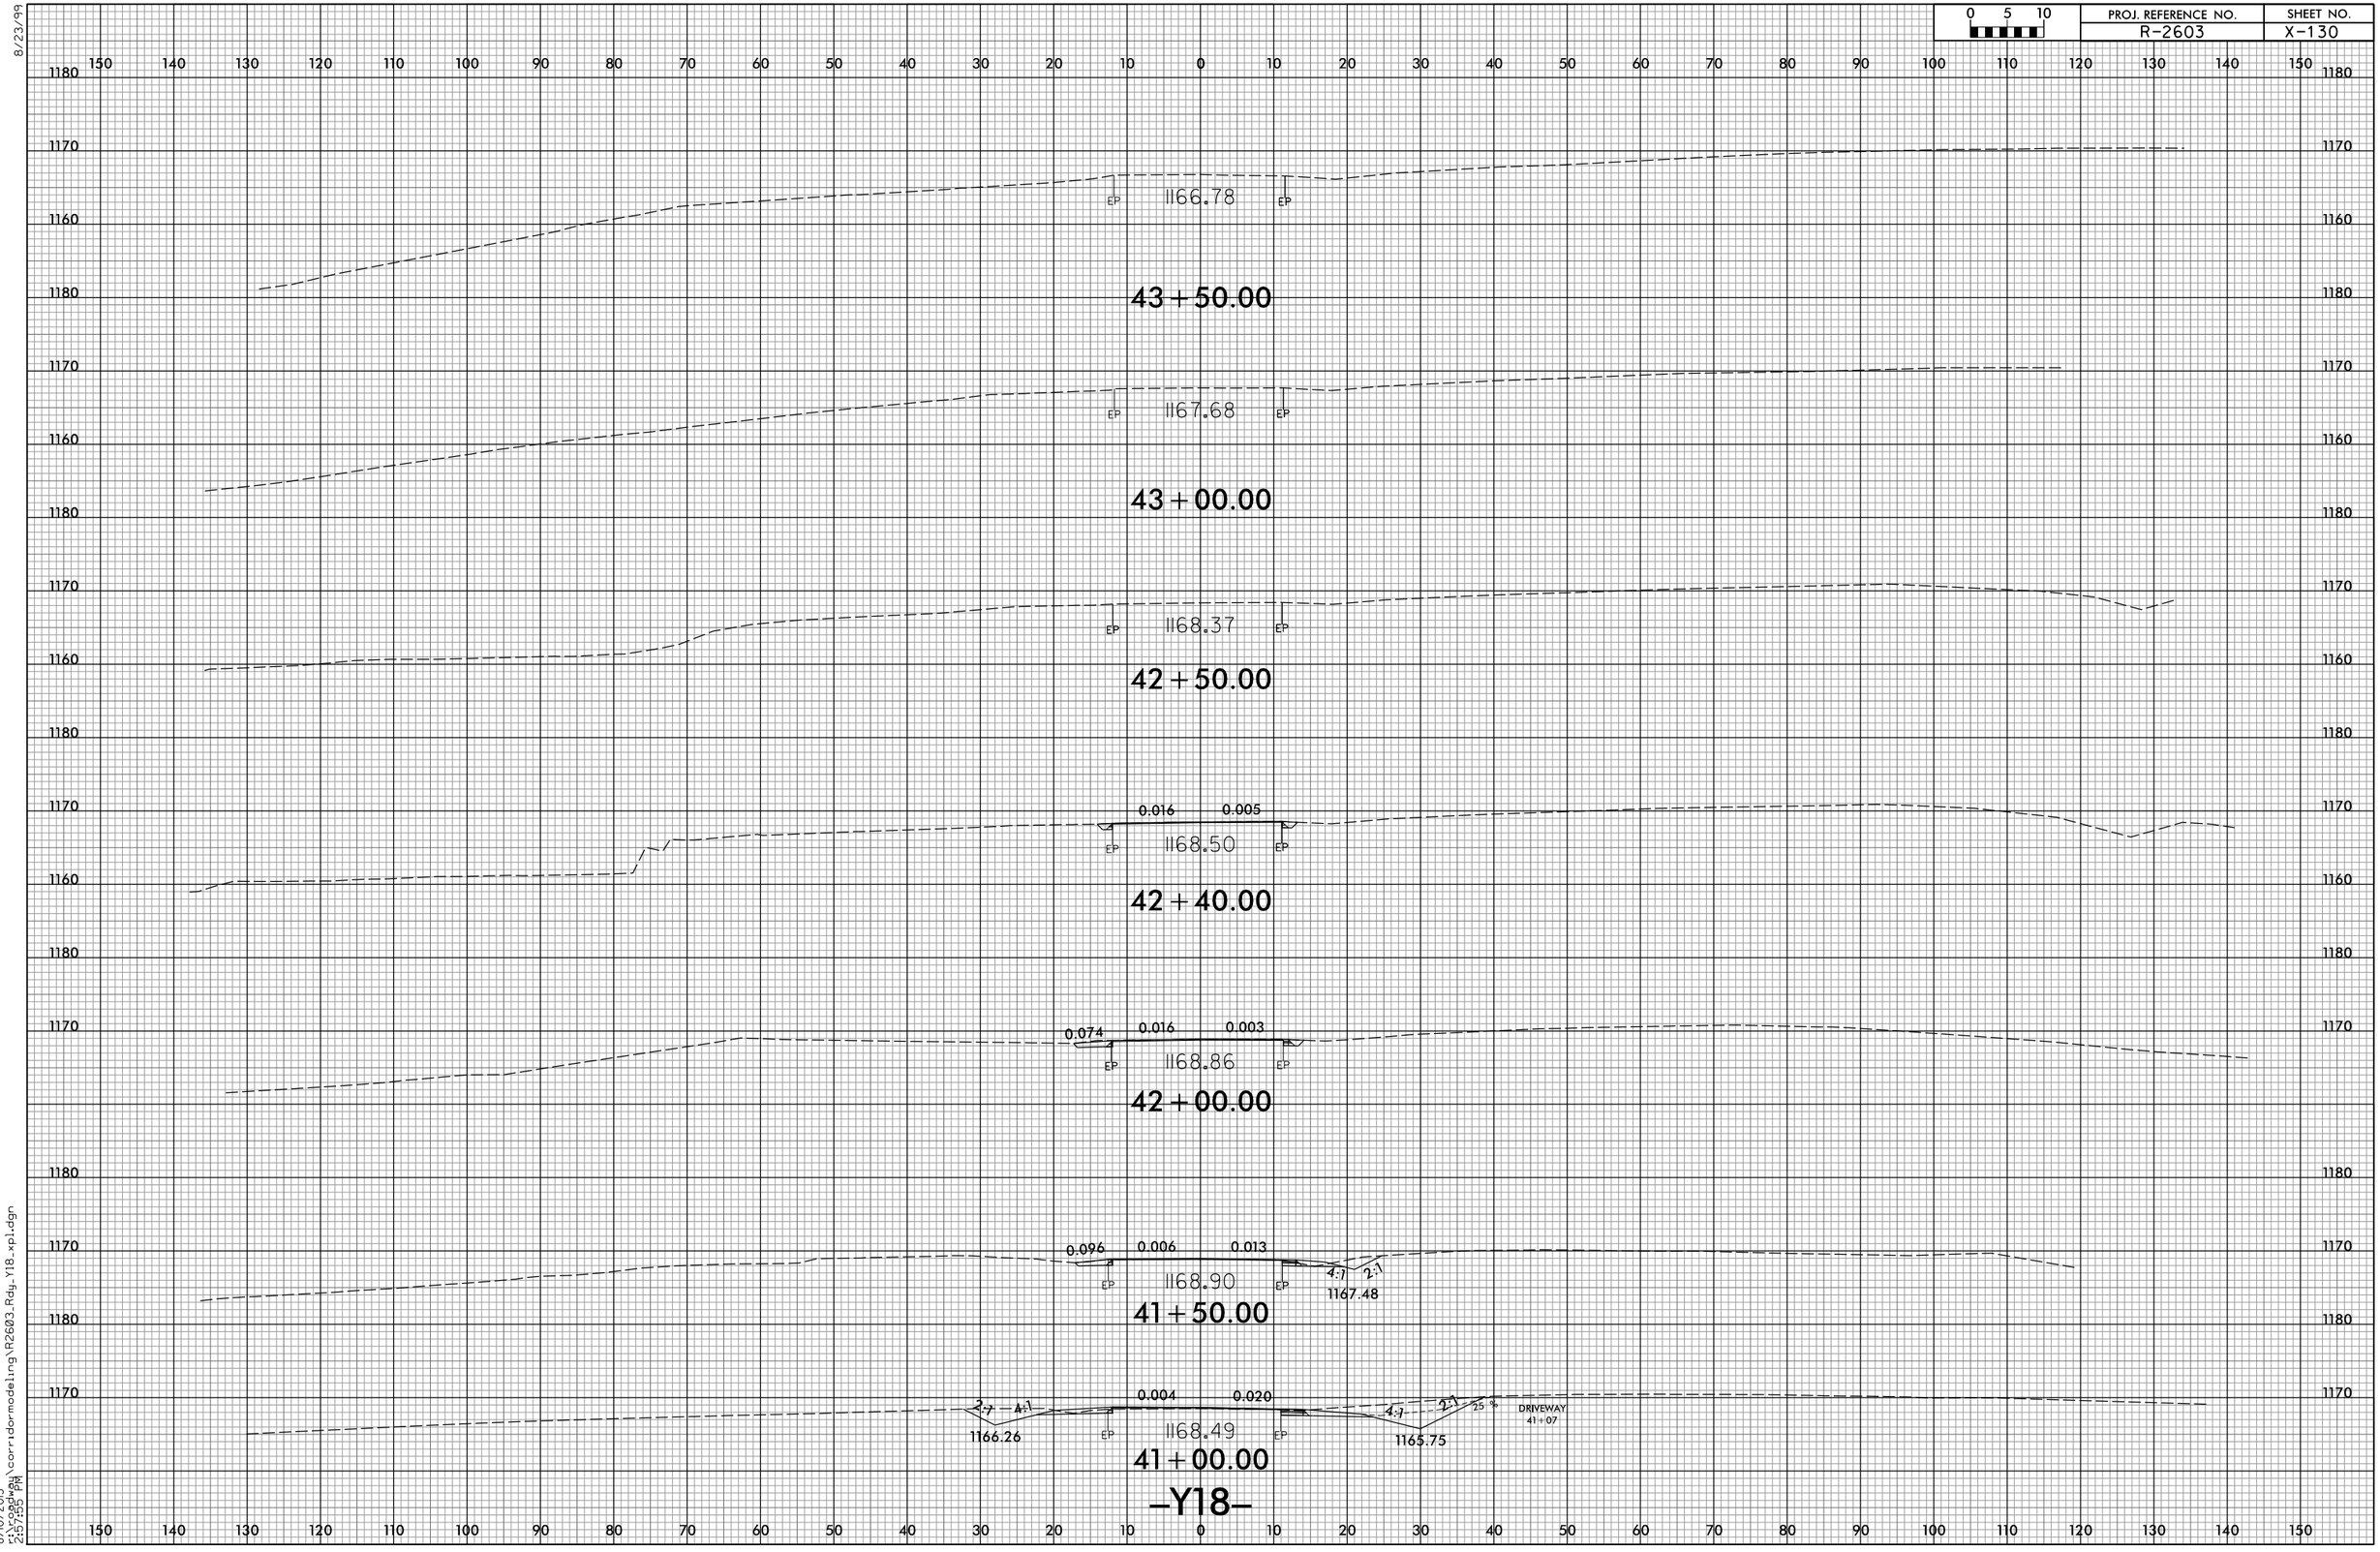

8/10/2015
5:\roadway\corridormodeling\R2603_Rdy_Y18_xpl.dgn
2:57:55 PM