0 5 10	PROJ. REFERENCE NO.	SHEET NO.
	R-2603	X-147

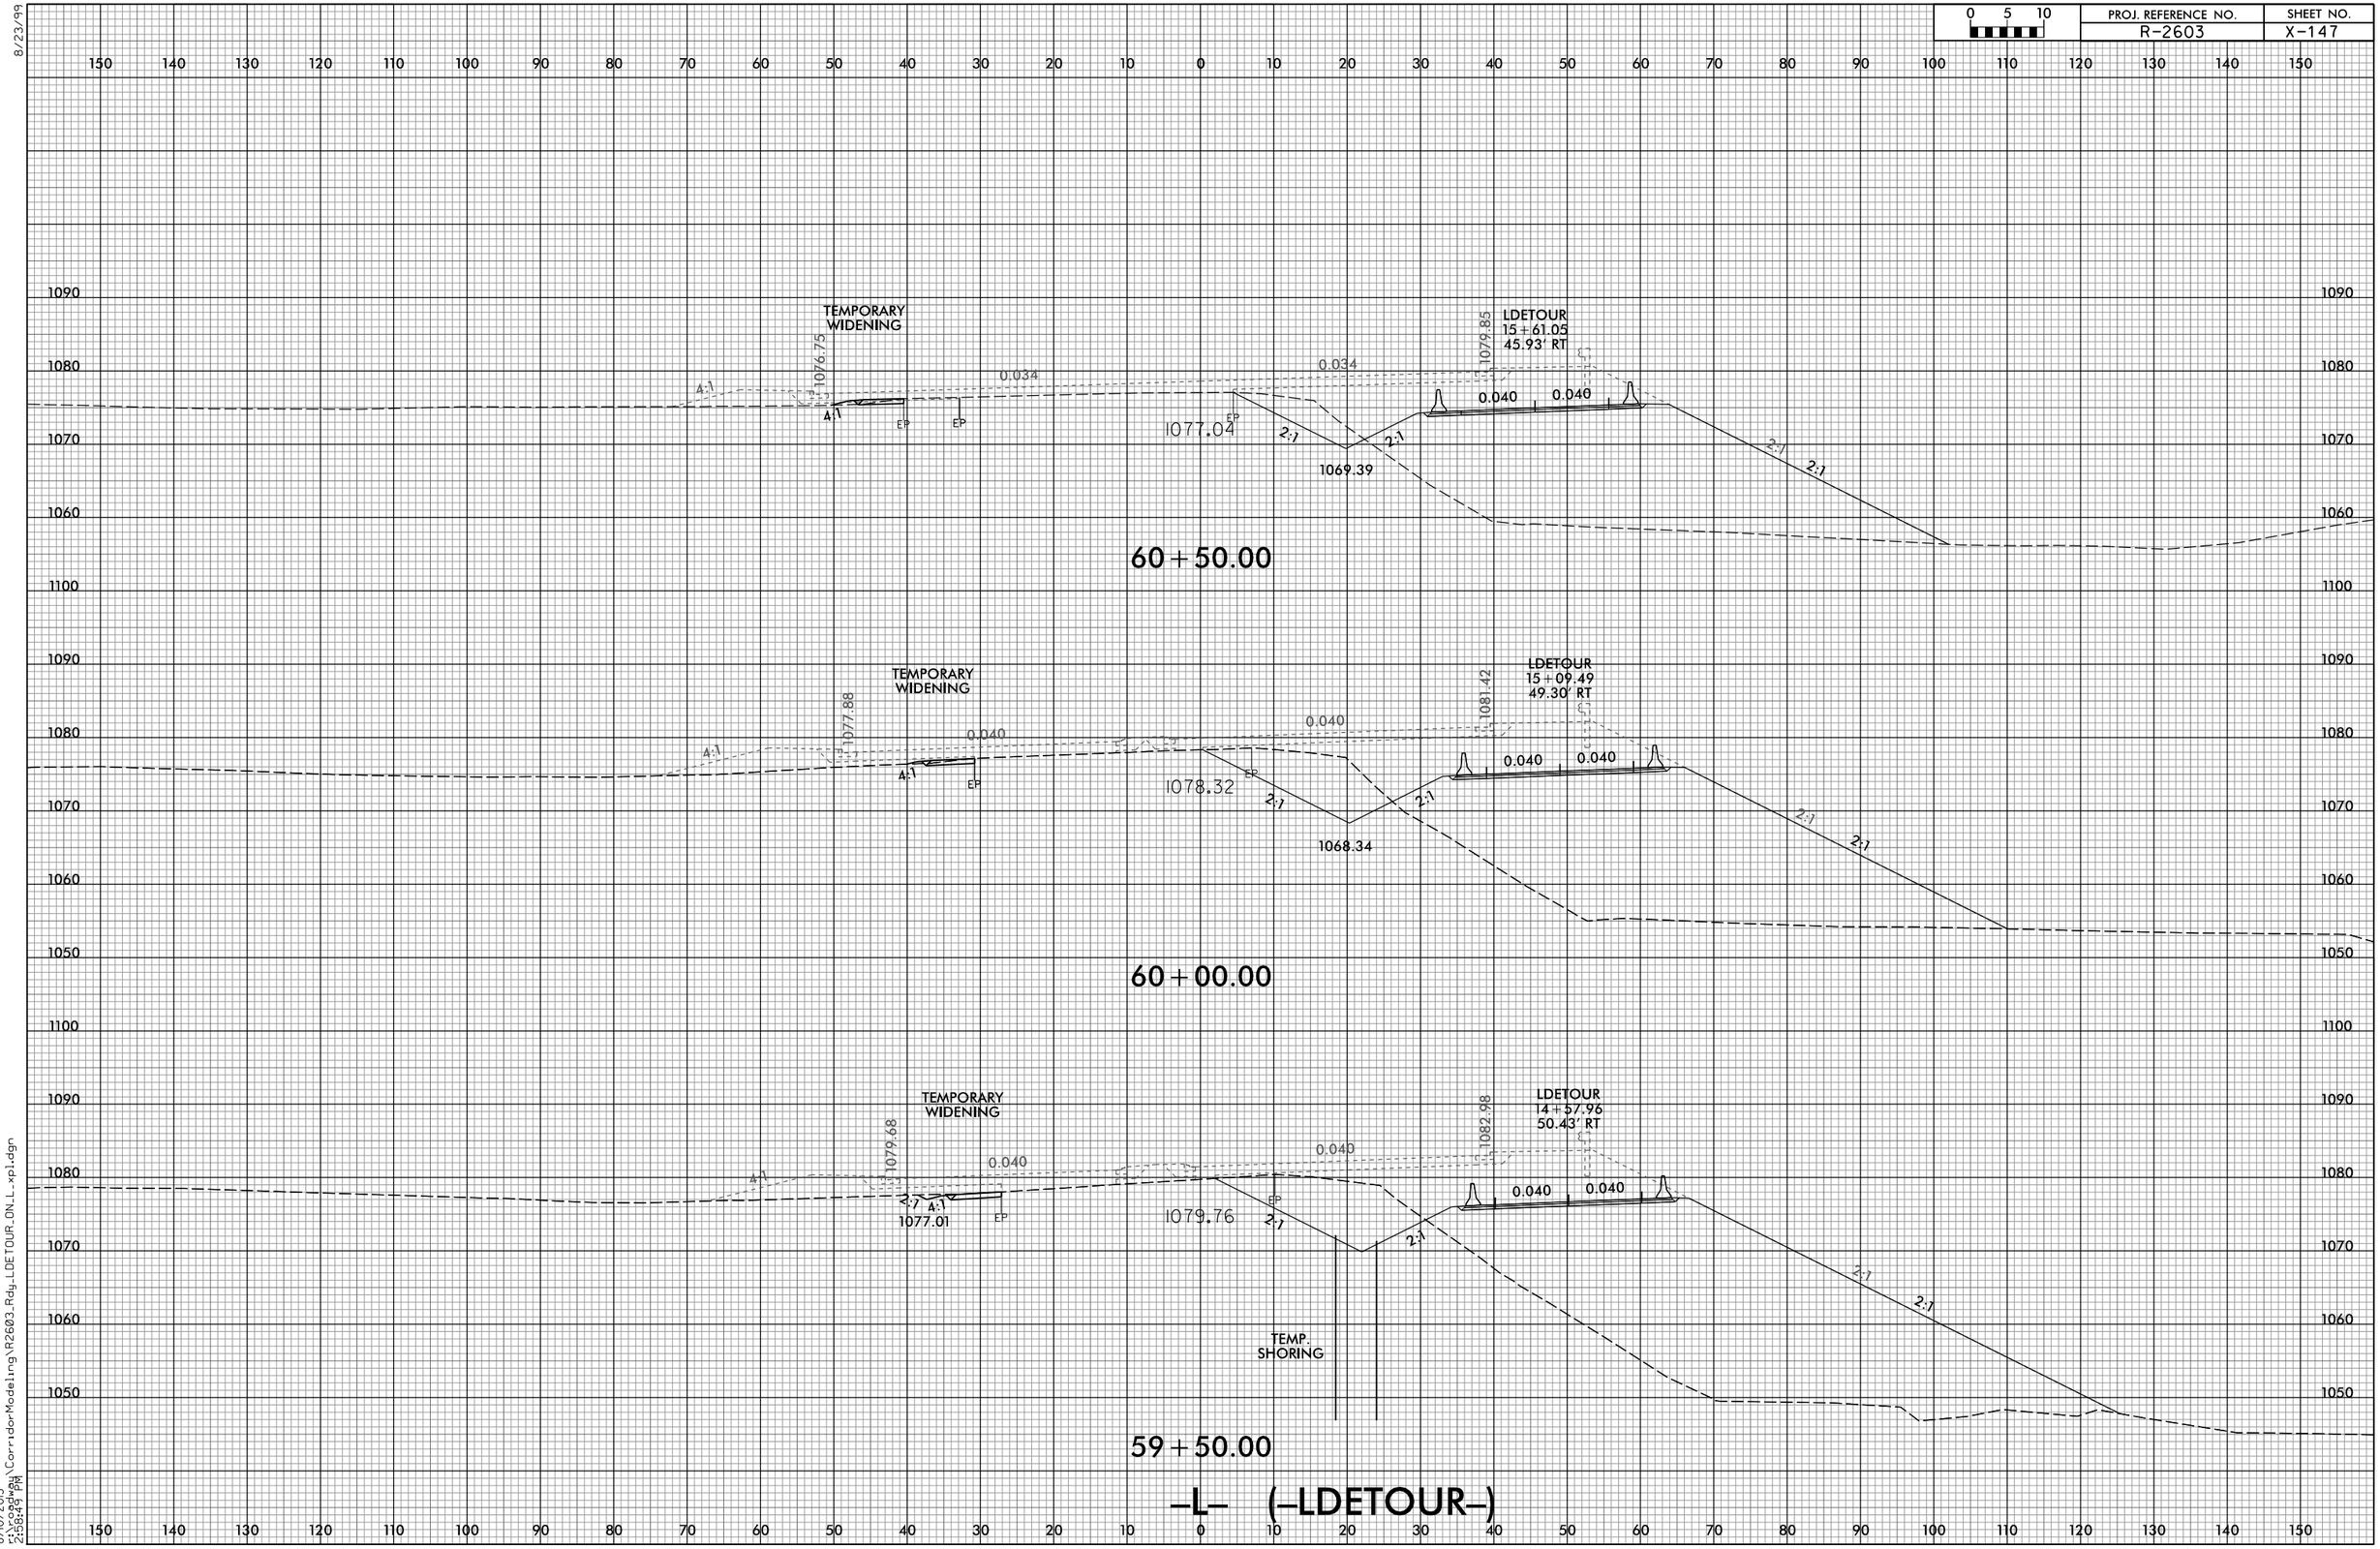

8/23/99

8/10/2015
11:00:00 AM
2:58:49 PM
\\Corridor Modeling\R2603_Rdg_LDETOUR_ON_L_xp1.dgn