8/23/99

0 5 10	PROJ. REFERENCE NO.	SHEET NO.
	R-2603	X-155

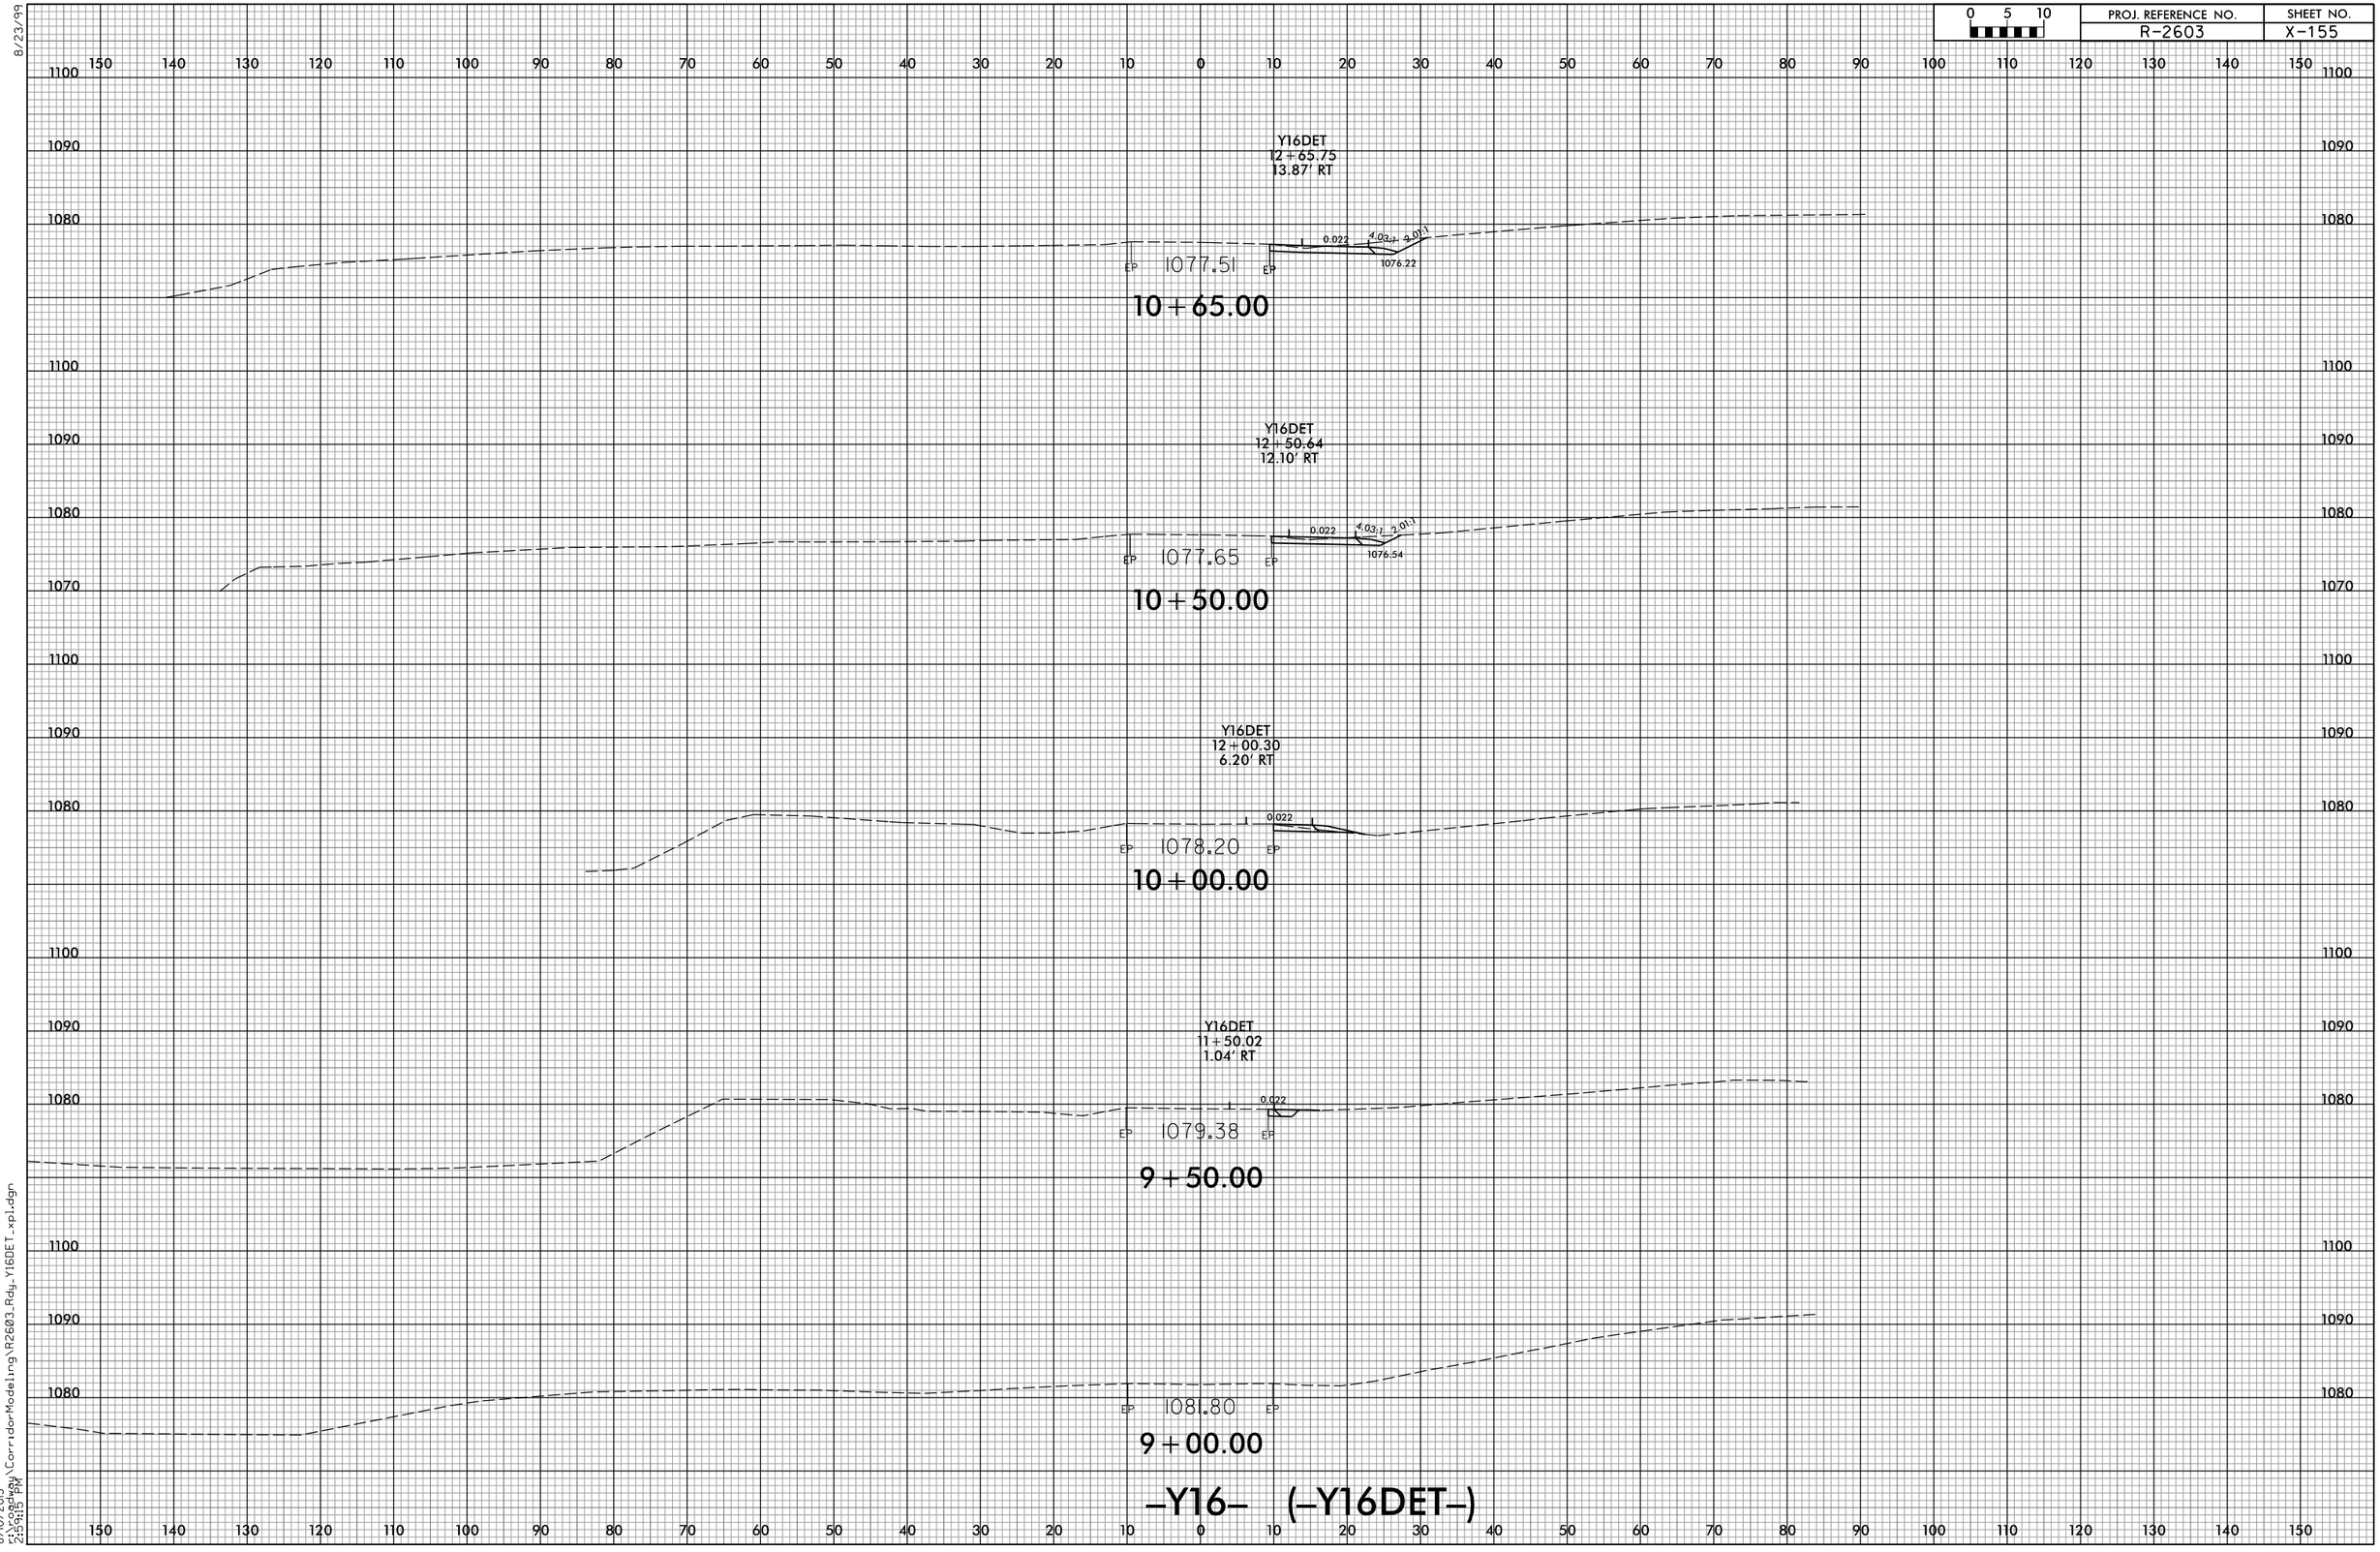

8/10/2015
5:\roadway\CorridorModeling\R2603_Rdy_Y16DET-xpl.dgn
2:54:15 PM