PROJ. REFERENCE NO.	SHEET NO.
B-2500AB	X-14

0 5 10

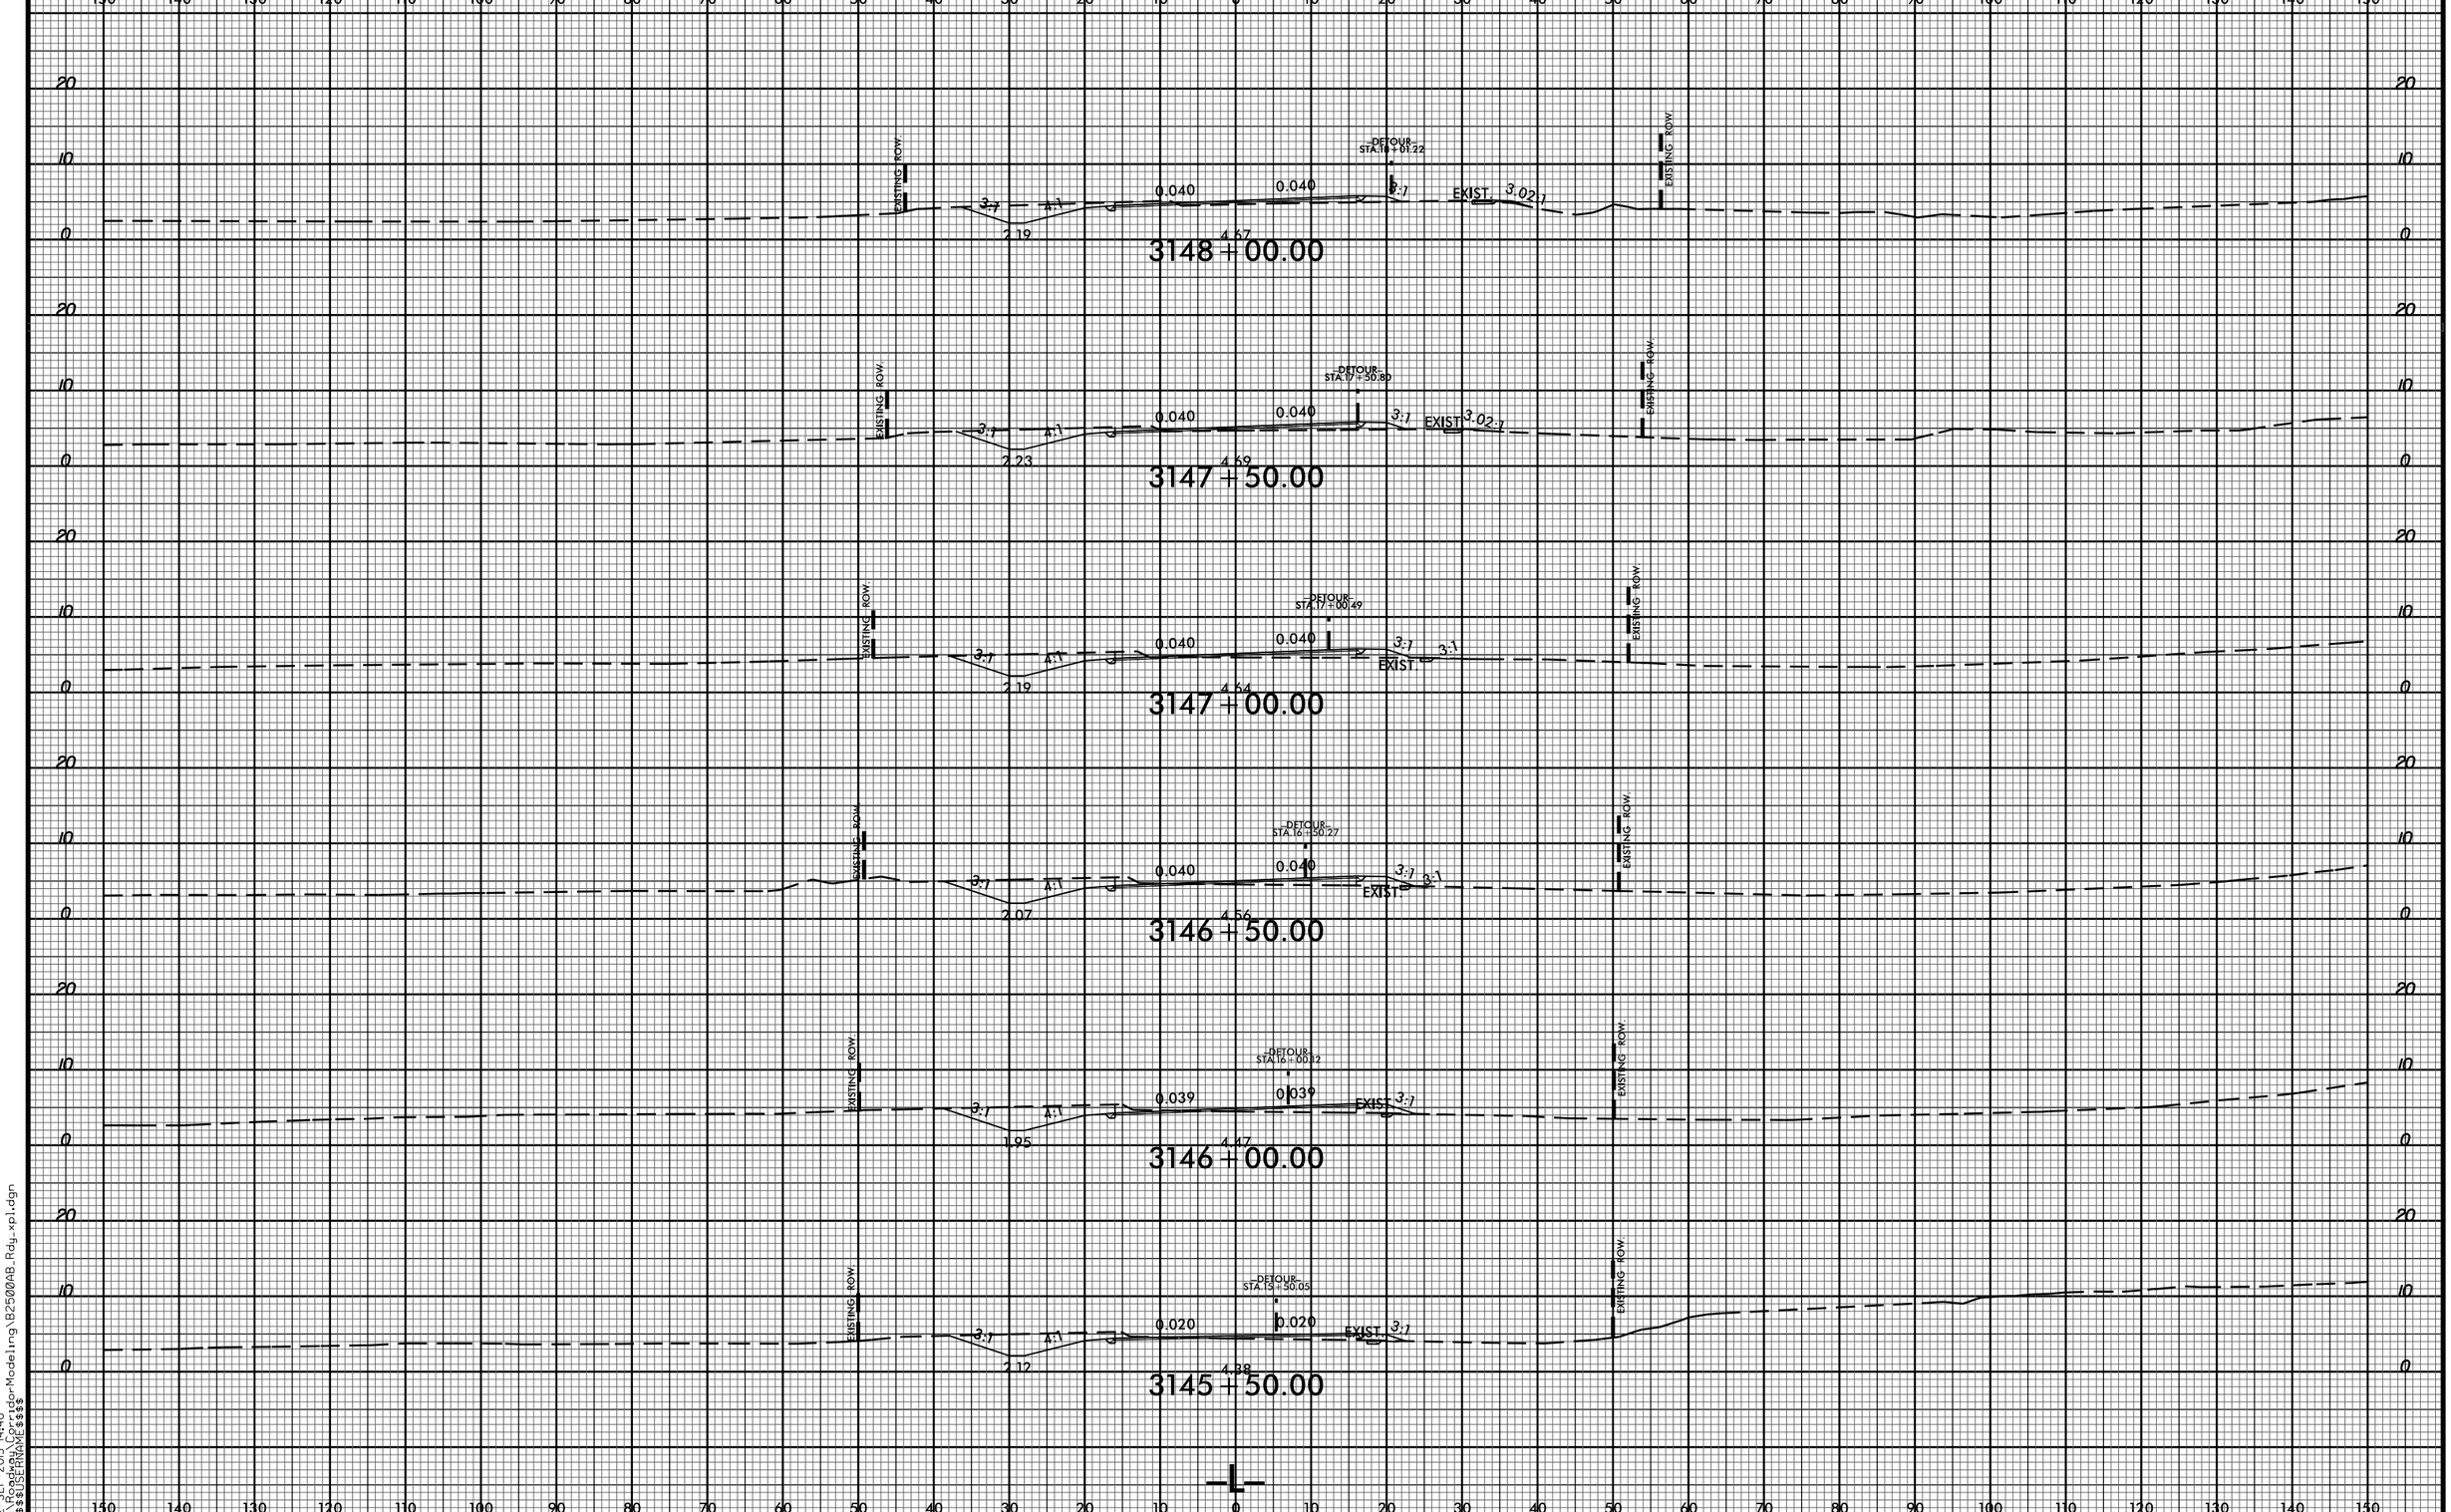

8/23/99

02-SEP-2015 14:40
R:\Roadway\Corridor Modeling\B2500AB_Rdy_xpl.dgn
$$$$USERNAME$$$$